

ОПИСАНИЕ МЕСТОПОЛОЖЕНИЯ ГРАНИЦ

Публичный сервитут в отношении земель и земельных участков, в целях реконструкции и эксплуатации линейного объекта системы газоснабжения федерального значения "Реконструкция газопромысловых сооружений Степновской СПХГ. 3 этап"
(наименование объекта, местоположение границ которого описано (далее - объект))

Раздел 1

Сведения об объекте		
№ п/п	Характеристики объекта	Описание характеристик
1	2	3
1	Местоположение объекта	Саратовская область, Советский район, Мечетненское МО Саратовская область, Советский район, Степновское МО
2	Площадь объекта +/- величина погрешности определения площади (Р+/- Дельта Р)	1082519 кв.м ± 213 кв.м
3	Иные характеристики объекта	Публичный сервитут в отношении земель и земельных участков, в целях реконструкции и эксплуатации линейного объекта системы газоснабжения федерального значения "Реконструкция газопромысловых сооружений Степновской СПХГ. 3 этап", сроком на 49 лет. Срок публичного сервитута: в соответствии с п.8 ст.39.43 ЗК РФ публичный сервитут считается установленным со дня внесения сведений о нем в Единый государственный реестр недвижимости, согласно Приказу Министерства энергетики Российской Федерации. Обладатель публичного сервитута: Публичное акционерное общество «Газпром» (ИНН 7736050003, ОГРН - 1027700070518, Юридический адрес 197229, город Санкт-Петербург, Лахтинский пр-кт, д. 2 к. 3 стр. 1, Почтовый адрес 190900, Санкт-Петербург, BOX 1255, Электронная почта gazprom@gazprom.ru)

Раздел 2

Сведения о местоположении границ объекта					
1. Система координат МСК-64 (зона 2)					
2. Сведения о характерных точках границ объекта					
Обозначение характерных точек границ	Координаты, м		Метод определения координат характерной точки	Средняя квадратическая погрешность положения характерной точки (M_t), м	Описание обозначения точки на местности (при наличии)
	X	Y			
1	2	3	4	5	6
1	486702.33	2362499.08	Аналитический метод	0.10	–
2	486680.55	2362492.98	Аналитический метод	0.10	–
3	486637.74	2362480.99	Аналитический метод	0.10	–
4	486635.06	2362466.74	Аналитический метод	0.10	–
5	486622.90	2362463.34	Аналитический метод	0.10	–
6	486622.38	2362462.56	Аналитический метод	0.10	–
7	486596.34	2362500.57	Аналитический метод	0.10	–
8	486566.36	2362544.32	Аналитический метод	0.10	–
9	486592.03	2362578.48	Аналитический метод	0.10	–
10	486595.32	2362582.86	Аналитический метод	0.10	–
11	486602.56	2362592.49	Аналитический метод	0.10	–
12	486613.49	2362607.03	Аналитический метод	0.10	–
13	486604.77	2362733.53	Аналитический метод	0.10	–
14	486574.31	2362790.90	Аналитический метод	0.10	–
15	486566.40	2362786.70	Аналитический метод	0.10	–
16	486543.52	2362774.56	Аналитический метод	0.10	–
17	486540.16	2362774.87	Аналитический метод	0.10	–
18	486540.16	2362782.45	Аналитический метод	0.10	–
19	486540.16	2362824.71	Аналитический метод	0.10	–
20	486540.16	2362846.20	Аналитический метод	0.10	–
21	486540.17	2362852.70	Аналитический метод	0.10	–
22	486534.17	2362852.71	Аналитический метод	0.10	–
23	486534.16	2362846.20	Аналитический метод	0.10	–
24	486534.16	2362824.71	Аналитический метод	0.10	–
25	486534.16	2362779.40	Аналитический метод	0.10	–
26	486534.16	2362775.43	Аналитический метод	0.10	–
27	486526.09	2362776.18	Аналитический метод	0.10	–
28	486502.72	2362778.36	Аналитический метод	0.10	–
29	486498.06	2362778.90	Аналитический метод	0.10	–
30	486497.37	2362772.94	Аналитический метод	0.10	–
31	486502.07	2362772.40	Аналитический метод	0.10	–
32	486525.40	2362770.22	Аналитический метод	0.10	–
33	486533.96	2362769.42	Аналитический метод	0.10	–
34	486534.16	2362769.05	Аналитический метод	0.10	–
35	486534.16	2362750.82	Аналитический метод	0.10	–
36	486534.16	2362723.04	Аналитический метод	0.10	–
37	486517.69	2362709.87	Аналитический метод	0.10	–
38	486520.08	2362706.92	Аналитический метод	0.10	–
39	486516.07	2362703.51	Аналитический метод	0.10	–
40	486519.65	2362699.31	Аналитический метод	0.10	–
41	486518.81	2362698.57	Аналитический метод	0.10	–
42	486452.04	2362662.96	Аналитический метод	0.10	–
43	486450.67	2362663.96	Аналитический метод	0.10	–
44	486444.03	2362666.08	Аналитический метод	0.10	–
45	486438.17	2362666.01	Аналитический метод	0.10	–
46	486433.46	2362669.46	Аналитический метод	0.10	–
47	486426.81	2362671.59	Аналитический метод	0.10	–
48	486418.92	2362671.49	Аналитический метод	0.10	–
49	486376.71	2362685.01	Аналитический метод	0.10	–
50	486373.20	2362687.58	Аналитический метод	0.10	–

51	486366.55	2362689.70	Аналитический метод	0.10	–
52	486362.22	2362689.65	Аналитический метод	0.10	–
53	486225.56	2362733.41	Аналитический метод	0.10	–
54	486212.64	2362754.76	Аналитический метод	0.10	–
55	486279.42	2362904.67	Аналитический метод	0.10	–
56	486330.22	2362917.24	Аналитический метод	0.10	–
57	486341.94	2362920.15	Аналитический метод	0.10	–
58	486340.02	2362927.91	Аналитический метод	0.10	–
59	486328.30	2362925.01	Аналитический метод	0.10	–
60	486273.70	2362911.49	Аналитический метод	0.10	–
61	486207.60	2362763.09	Аналитический метод	0.10	–
62	486128.75	2362893.37	Аналитический метод	0.10	–
63	486222.30	2362984.23	Аналитический метод	0.10	–
64	486264.67	2363025.39	Аналитический метод	0.10	–
65	486262.07	2363033.83	Аналитический метод	0.10	–
66	486249.91	2363073.17	Аналитический метод	0.10	–
67	486234.05	2363124.48	Аналитический метод	0.10	–
68	486232.27	2363130.24	Аналитический метод	0.10	–
69	486216.98	2363179.72	Аналитический метод	0.10	–
70	486170.86	2363328.99	Аналитический метод	0.10	–
71	486162.72	2363355.31	Аналитический метод	0.10	–
72	486158.89	2363355.43	Аналитический метод	0.10	–
73	486152.57	2363355.62	Аналитический метод	0.10	–
74	486145.54	2363355.83	Аналитический метод	0.10	–
75	486106.93	2363357.00	Аналитический метод	0.10	–
76	486106.09	2363329.01	Аналитический метод	0.10	–
77	486132.83	2363328.20	Аналитический метод	0.10	–
78	486136.85	2363300.40	Аналитический метод	0.10	–
79	486134.69	2363296.39	Аналитический метод	0.10	–
80	486133.41	2363297.13	Аналитический метод	0.10	–
81	486122.65	2363276.89	Аналитический метод	0.10	–
82	486124.60	2363275.85	Аналитический метод	0.10	–
83	486123.05	2363273.16	Аналитический метод	0.10	–
84	486106.36	2363284.66	Аналитический метод	0.10	–
85	486077.99	2363243.49	Аналитический метод	0.10	–
86	486119.16	2363215.12	Аналитический метод	0.10	–
87	486147.53	2363256.29	Аналитический метод	0.10	–
88	486128.01	2363269.74	Аналитический метод	0.10	–
89	486129.90	2363273.03	Аналитический метод	0.10	–
90	486147.38	2363263.74	Аналитический метод	0.10	–
91	486150.52	2363269.66	Аналитический метод	0.10	–
92	486145.22	2363272.48	Аналитический метод	0.10	–
93	486152.08	2363285.37	Аналитический метод	0.10	–
94	486155.61	2363283.49	Аналитический метод	0.10	–
95	486190.36	2363170.48	Аналитический метод	0.10	–
96	486190.02	2363161.51	Аналитический метод	0.10	–
97	486191.97	2363154.82	Аналитический метод	0.10	–
98	486197.08	2363147.44	Аналитический метод	0.10	–
99	486197.61	2363147.59	Аналитический метод	0.10	–
100	486232.86	2363033.52	Аналитический метод	0.10	–
101	486207.41	2363008.81	Аналитический метод	0.10	–
102	486104.73	2362909.07	Аналитический метод	0.10	–
103	486083.79	2362906.90	Аналитический метод	0.10	–
104	486071.62	2362930.89	Аналитический метод	0.10	–
105	486046.67	2362918.18	Аналитический метод	0.10	–
106	486054.48	2362902.84	Аналитический метод	0.10	–
107	486042.22	2362908.46	Аналитический метод	0.10	–
108	485985.83	2362934.36	Аналитический метод	0.10	–
109	485968.24	2362942.43	Аналитический метод	0.10	–
110	485962.28	2362945.17	Аналитический метод	0.10	–
111	485972.82	2362958.69	Аналитический метод	0.10	–
112	485967.53	2362962.81	Аналитический метод	0.10	–
113	485964.46	2362958.86	Аналитический метод	0.10	–
114	485952.94	2362967.84	Аналитический метод	0.10	–
115	485957.24	2362973.36	Аналитический метод	0.10	–
116	485951.96	2362977.48	Аналитический метод	0.10	–
117	485939.66	2362961.69	Аналитический метод	0.10	–

118	485914.18	2362967.72	Аналитический метод	0.10	–
119	485902.74	2362976.52	Аналитический метод	0.10	–
120	485904.15	2362978.58	Аналитический метод	0.10	–
121	485898.72	2362985.73	Аналитический метод	0.10	–
122	485892.97	2362989.67	Аналитический метод	0.10	–
123	485884.34	2362992.13	Аналитический метод	0.10	–
124	485883.69	2362991.18	Аналитический метод	0.10	–
125	485879.05	2362994.74	Аналитический метод	0.10	–
126	485880.02	2362996.56	Аналитический метод	0.10	–
127	485879.85	2362996.70	Аналитический метод	0.10	–
128	485874.43	2363003.85	Аналитический метод	0.10	–
129	485868.68	2363007.79	Аналитический метод	0.10	–
130	485860.05	2363010.26	Аналитический метод	0.10	–
131	485859.64	2363009.67	Аналитический метод	0.10	–
132	485794.35	2363059.88	Аналитический метод	0.10	–
133	485708.41	2363017.46	Аналитический метод	0.10	–
134	485703.08	2363019.10	Аналитический метод	0.10	–
135	485696.11	2363018.95	Аналитический метод	0.10	–
136	485687.66	2363015.92	Аналитический метод	0.10	–
137	485687.68	2363015.08	Аналитический метод	0.10	–
138	485635.27	2363013.15	Аналитический метод	0.10	–
139	485598.97	2363003.18	Аналитический метод	0.10	–
140	485591.59	2363003.68	Аналитический метод	0.10	–
141	485584.84	2363001.93	Аналитический метод	0.10	–
142	485579.82	2362998.67	Аналитический метод	0.10	–
143	485574.08	2362999.06	Аналитический метод	0.10	–
144	485567.33	2362997.30	Аналитический метод	0.10	–
145	485562.36	2362994.08	Аналитический метод	0.10	–
146	485556.77	2362994.46	Аналитический метод	0.10	–
147	485550.02	2362992.71	Аналитический метод	0.10	–
148	485544.84	2362989.35	Аналитический метод	0.10	–
149	485539.59	2362989.70	Аналитический метод	0.10	–
150	485532.84	2362987.95	Аналитический метод	0.10	–
151	485525.34	2362982.96	Аналитический метод	0.10	–
152	485495.29	2362974.70	Аналитический метод	0.10	–
153	485487.56	2362975.23	Аналитический метод	0.10	–
154	485480.81	2362973.48	Аналитический метод	0.10	–
155	485473.48	2362968.71	Аналитический метод	0.10	–
156	485416.89	2362953.17	Аналитический метод	0.10	–
157	485411.88	2362953.51	Аналитический метод	0.10	–
158	485405.13	2362951.76	Аналитический метод	0.10	–
159	485400.23	2362948.60	Аналитический метод	0.10	–
160	485394.51	2362948.99	Аналитический метод	0.10	–
161	485387.75	2362947.24	Аналитический метод	0.10	–
162	485382.22	2362943.65	Аналитический метод	0.10	–
163	485377.38	2362942.32	Аналитический метод	0.10	–
164	485371.69	2362942.71	Аналитический метод	0.10	–
165	485364.94	2362940.95	Аналитический метод	0.10	–
166	485359.47	2362937.40	Аналитический метод	0.10	–
167	485357.40	2362936.83	Аналитический метод	0.10	–
168	485350.42	2362937.31	Аналитический метод	0.10	–
169	485343.67	2362935.56	Аналитический метод	0.10	–
170	485338.79	2362932.39	Аналитический метод	0.10	–
171	485333.00	2362932.78	Аналитический метод	0.10	–
172	485326.25	2362931.03	Аналитический метод	0.10	–
173	485318.89	2362926.26	Аналитический метод	0.10	–
174	485317.04	2362925.75	Аналитический метод	0.10	–
175	485219.69	2362882.95	Аналитический метод	0.10	–
176	485183.11	2362861.47	Аналитический метод	0.10	–
177	485152.81	2362843.68	Аналитический метод	0.10	–
178	485149.20	2362809.51	Аналитический метод	0.10	–
179	485126.74	2362798.27	Аналитический метод	0.10	–
180	485137.02	2362777.33	Аналитический метод	0.10	–
181	485130.09	2362778.06	Аналитический метод	0.10	–
182	485127.47	2362777.48	Аналитический метод	0.10	–
183	485127.29	2362777.50	Аналитический метод	0.10	–
184	485122.38	2362778.00	Аналитический метод	0.10	–

185	485119.31	2362779.39	Аналитический метод	0.10	–
186	485112.37	2362780.11	Аналитический метод	0.10	–
187	485108.97	2362779.36	Аналитический метод	0.10	–
188	485087.67	2362781.53	Аналитический метод	0.10	–
189	485043.84	2362786.00	Аналитический метод	0.10	–
190	484987.75	2362791.71	Аналитический метод	0.10	–
191	484934.55	2362797.13	Аналитический метод	0.10	–
192	484898.07	2362800.85	Аналитический метод	0.10	–
193	484861.50	2362804.57	Аналитический метод	0.10	–
194	484858.67	2362776.71	Аналитический метод	0.10	–
195	484884.62	2362774.07	Аналитический метод	0.10	–
196	484910.61	2362740.16	Аналитический метод	0.10	–
197	484893.58	2362740.16	Аналитический метод	0.10	–
198	484872.03	2362740.16	Аналитический метод	0.10	–
199	484865.46	2362739.91	Аналитический метод	0.10	–
200	484865.69	2362733.91	Аналитический метод	0.10	–
201	484872.13	2362734.16	Аналитический метод	0.10	–
202	484893.66	2362734.16	Аналитический метод	0.10	–
203	484911.99	2362734.16	Аналитический метод	0.10	–
204	484911.99	2362722.75	Аналитический метод	0.10	–
205	484894.34	2362722.90	Аналитический метод	0.10	–
206	484894.33	2362716.20	Аналитический метод	0.10	–
207	484899.30	2362716.20	Аналитический метод	0.10	–
208	484899.17	2362701.60	Аналитический метод	0.10	–
209	484891.14	2362701.60	Аналитический метод	0.10	–
210	484891.14	2362694.90	Аналитический метод	0.10	–
211	484921.11	2362694.67	Аналитический метод	0.10	–
212	484921.16	2362699.85	Аналитический метод	0.10	–
213	484921.23	2362707.86	Аналитический метод	0.10	–
214	484921.37	2362722.68	Аналитический метод	0.10	–
215	484919.92	2362722.69	Аналитический метод	0.10	–
216	484919.92	2362739.19	Аналитический метод	0.10	–
217	484894.68	2362772.63	Аналитический метод	0.10	–
218	484894.73	2362773.04	Аналитический метод	0.10	–
219	484932.78	2362769.16	Аналитический метод	0.10	–
220	484986.06	2362763.74	Аналитический метод	0.10	–
221	485042.41	2362758.00	Аналитический метод	0.10	–
222	485086.24	2362753.53	Аналитический метод	0.10	–
223	485167.60	2362745.24	Аналитический метод	0.10	–
224	485200.51	2362794.46	Аналитический метод	0.10	–
225	485257.24	2362794.46	Аналитический метод	0.10	–
226	485257.24	2362733.61	Аналитический метод	0.10	–
227	485232.52	2362733.61	Аналитический метод	0.10	–
228	485211.03	2362733.61	Аналитический метод	0.10	–
229	485204.39	2362733.30	Аналитический метод	0.10	–
230	485204.67	2362727.31	Аналитический метод	0.10	–
231	485211.17	2362727.61	Аналитический метод	0.10	–
232	485232.52	2362727.61	Аналитический метод	0.10	–
233	485263.24	2362727.61	Аналитический метод	0.10	–
234	485263.24	2362845.41	Аналитический метод	0.10	–
235	485269.45	2362845.41	Аналитический метод	0.10	–
236	485279.29	2362822.64	Аналитический метод	0.10	–
237	485285.44	2362825.30	Аналитический метод	0.10	–
238	485283.06	2362830.81	Аналитический метод	0.10	–
239	485296.46	2362836.60	Аналитический метод	0.10	–
240	485299.63	2362829.26	Аналитический метод	0.10	–
241	485305.78	2362831.92	Аналитический метод	0.10	–
242	485293.88	2362859.46	Аналитический метод	0.10	–
243	485288.44	2362857.10	Аналитический метод	0.10	–
244	485282.36	2362871.18	Аналитический метод	0.10	–
245	485312.07	2362884.24	Аналитический метод	0.10	–
246	485442.60	2362922.90	Аналитический метод	0.10	–
247	485674.22	2362920.51	Аналитический метод	0.10	–
248	485725.08	2362936.62	Аналитический метод	0.10	–
249	485842.38	2362973.79	Аналитический метод	0.10	–
250	485871.02	2362952.17	Аналитический метод	0.10	–
251	485910.62	2362922.28	Аналитический метод	0.10	–

252	485917.96	2362911.71	Аналитический метод	0.10	–
253	485906.35	2362896.05	Аналитический метод	0.10	–
254	485893.48	2362878.68	Аналитический метод	0.10	–
255	485889.38	2362873.75	Аналитический метод	0.10	–
256	485893.99	2362869.91	Аналитический метод	0.10	–
257	485898.20	2362874.98	Аналитический метод	0.10	–
258	485910.98	2362892.21	Аналитический метод	0.10	–
259	485921.57	2362906.50	Аналитический метод	0.10	–
260	485931.83	2362891.73	Аналитический метод	0.10	–
261	485944.00	2362874.20	Аналитический метод	0.10	–
262	485951.96	2362862.73	Аналитический метод	0.10	–
263	486026.53	2362834.39	Аналитический метод	0.10	–
264	486134.20	2362733.38	Аналитический метод	0.10	–
265	486096.20	2362678.87	Аналитический метод	0.10	–
266	486011.24	2362632.98	Аналитический метод	0.10	–
267	486027.64	2362562.83	Аналитический метод	0.10	–
268	485972.60	2362588.89	Аналитический метод	0.10	–
269	485971.81	2362590.70	Аналитический метод	0.10	–
270	485963.69	2362596.94	Аналитический метод	0.10	–
271	485963.92	2362623.07	Аналитический метод	0.10	–
272	485935.92	2362623.33	Аналитический метод	0.10	–
273	485935.77	2362606.32	Аналитический метод	0.10	–
274	485927.36	2362610.30	Аналитический метод	0.10	–
275	485923.76	2362612.01	Аналитический метод	0.10	–
276	485923.18	2362612.28	Аналитический метод	0.10	–
277	485908.20	2362619.38	Аналитический метод	0.10	–
278	485907.12	2362619.63	Аналитический метод	0.10	–
279	485894.43	2362619.89	Аналитический метод	0.10	–
280	485894.31	2362613.89	Аналитический метод	0.10	–
281	485906.28	2362613.65	Аналитический метод	0.10	–
282	485920.48	2362606.93	Аналитический метод	0.10	–
283	485927.17	2362603.76	Аналитический метод	0.10	–
284	485935.71	2362599.71	Аналитический метод	0.10	–
285	485935.60	2362587.11	Аналитический метод	0.10	–
286	485935.56	2362583.24	Аналитический метод	0.10	–
287	485948.62	2362573.21	Аналитический метод	0.10	–
288	485969.32	2362519.09	Аналитический метод	0.10	–
289	486009.18	2362453.21	Аналитический метод	0.10	–
290	485997.53	2362414.12	Аналитический метод	0.10	–
291	485997.53	2362352.03	Аналитический метод	0.10	–
292	485997.10	2362351.27	Аналитический метод	0.10	–
293	485991.55	2362354.96	Аналитический метод	0.10	–
294	485984.95	2362407.42	Аналитический метод	0.10	–
295	485960.66	2362404.37	Аналитический метод	0.10	–
296	485924.21	2362399.28	Аналитический метод	0.10	–
297	485928.33	2362371.59	Аналитический метод	0.10	–
298	485950.27	2362374.84	Аналитический метод	0.10	–
299	485932.18	2362269.96	Аналитический метод	0.10	–
300	485894.31	2362312.08	Аналитический метод	0.10	–
301	485875.65	2362332.85	Аналитический метод	0.10	–
302	485871.19	2362328.83	Аналитический метод	0.10	–
303	485890.62	2362307.22	Аналитический метод	0.10	–
304	485930.50	2362262.86	Аналитический метод	0.10	–
305	485930.40	2362261.37	Аналитический метод	0.10	–
306	485914.71	2362238.92	Аналитический метод	0.10	–
307	485874.01	2362262.93	Аналитический метод	0.10	–
308	485859.73	2362238.85	Аналитический метод	0.10	–
309	485898.62	2362215.90	Аналитический метод	0.10	–
310	485885.55	2362197.20	Аналитический метод	0.10	–
311	485871.77	2362177.48	Аналитический метод	0.10	–
312	485866.73	2362176.57	Аналитический метод	0.10	–
313	485853.73	2362163.70	Аналитический метод	0.10	–
314	485833.81	2362143.97	Аналитический метод	0.10	–
315	485827.16	2362137.38	Аналитический метод	0.10	–
316	485814.81	2362125.16	Аналитический метод	0.10	–
317	485814.51	2362120.99	Аналитический метод	0.10	–
318	485813.46	2362106.26	Аналитический метод	0.10	–

319	485799.45	2362114.40	Аналитический метод	0.10	–
320	485785.38	2362090.20	Аналитический метод	0.10	–
321	485802.31	2362080.35	Аналитический метод	0.10	–
322	485818.89	2362069.89	Аналитический метод	0.10	–
323	485836.48	2362058.22	Аналитический метод	0.10	–
324	485858.60	2362092.19	Аналитический метод	0.10	–
325	485841.33	2362103.44	Аналитический метод	0.10	–
326	485841.99	2362112.66	Аналитический метод	0.10	–
327	485874.41	2362144.77	Аналитический метод	0.10	–
328	485880.25	2362150.56	Аналитический метод	0.10	–
329	485903.84	2362154.80	Аналитический метод	0.10	–
330	485907.54	2362157.31	Аналитический метод	0.10	–
331	485906.47	2362152.43	Аналитический метод	0.10	–
332	485888.51	2362070.64	Аналитический метод	0.10	–
333	485879.71	2362030.58	Аналитический метод	0.10	–
334	485866.40	2362039.85	Аналитический метод	0.10	–
335	485850.40	2362016.87	Аналитический метод	0.10	–
336	485865.75	2362006.19	Аналитический метод	0.10	–
337	485826.46	2361980.82	Аналитический метод	0.10	–
338	485832.33	2361960.09	Аналитический метод	0.10	–
339	485844.31	2361917.73	Аналитический метод	0.10	–
340	485856.18	2361875.78	Аналитический метод	0.10	–
341	485819.23	2361898.47	Аналитический метод	0.10	–
342	485815.70	2361910.62	Аналитический метод	0.10	–
343	485803.39	2361952.90	Аналитический метод	0.10	–
344	485793.10	2361988.28	Аналитический метод	0.10	–
345	485785.73	2362011.14	Аналитический метод	0.10	–
346	485772.22	2362053.01	Аналитический метод	0.10	–
347	485753.10	2362112.28	Аналитический метод	0.10	–
348	485746.96	2362131.32	Аналитический метод	0.10	–
349	485741.01	2362149.79	Аналитический метод	0.10	–
350	485707.70	2362246.45	Аналитический метод	0.10	–
351	485694.00	2362312.40	Аналитический метод	0.10	–
352	485691.96	2362328.91	Аналитический метод	0.10	–
353	485684.47	2362389.58	Аналитический метод	0.10	–
354	485675.59	2362461.55	Аналитический метод	0.10	–
355	485665.62	2362599.81	Аналитический метод	0.10	–
356	485645.32	2362783.77	Аналитический метод	0.10	–
357	485602.39	2362780.71	Аналитический метод	0.10	–
358	485603.82	2362760.76	Аналитический метод	0.10	–
359	485627.55	2362762.45	Аналитический метод	0.10	–
360	485645.70	2362598.00	Аналитический метод	0.10	–
361	485655.68	2362459.60	Аналитический метод	0.10	–
362	485666.44	2362372.45	Аналитический метод	0.10	–
363	485669.88	2362344.50	Аналитический метод	0.10	–
364	485674.25	2362309.14	Аналитический метод	0.10	–
365	485688.37	2362241.14	Аналитический метод	0.10	–
366	485722.03	2362143.46	Аналитический метод	0.10	–
367	485753.20	2362046.82	Аналитический метод	0.10	–
368	485767.35	2362002.95	Аналитический метод	0.10	–
369	485773.97	2361982.41	Аналитический метод	0.10	–
370	485783.97	2361948.07	Аналитический метод	0.10	–
371	485796.27	2361905.79	Аналитический метод	0.10	–
372	485802.18	2361885.46	Аналитический метод	0.10	–
373	485850.82	2361855.60	Аналитический метод	0.10	–
374	485829.80	2361798.21	Аналитический метод	0.10	–
375	485877.85	2361659.93	Аналитический метод	0.10	–
376	485759.46	2361613.35	Аналитический метод	0.10	–
377	485708.40	2361635.57	Аналитический метод	0.10	–
378	485679.87	2361667.36	Аналитический метод	0.10	–
379	485628.66	2361724.42	Аналитический метод	0.10	–
380	485599.27	2361757.16	Аналитический метод	0.10	–
381	485597.69	2361755.99	Аналитический метод	0.10	–
382	485587.11	2361768.03	Аналитический метод	0.10	–
383	485557.26	2361814.40	Аналитический метод	0.10	–
384	485550.60	2361817.58	Аналитический метод	0.10	–
385	485541.50	2361821.91	Аналитический метод	0.10	–

386	485538.58	2361823.31	Аналитический метод	0.10	–
387	485542.26	2361830.70	Аналитический метод	0.10	–
388	485577.56	2361901.49	Аналитический метод	0.10	–
389	485587.22	2361920.86	Аналитический метод	0.10	–
390	485589.04	2361927.51	Аналитический метод	0.10	–
391	485583.25	2361929.10	Аналитический метод	0.10	–
392	485581.59	2361923.01	Аналитический метод	0.10	–
393	485572.10	2361903.98	Аналитический метод	0.10	–
394	485536.88	2361833.34	Аналитический метод	0.10	–
395	485533.16	2361825.89	Аналитический метод	0.10	–
396	485508.40	2361837.69	Аналитический метод	0.10	–
397	485496.35	2361812.41	Аналитический метод	0.10	–
398	485517.30	2361802.43	Аналитический метод	0.10	–
399	485513.59	2361794.65	Аналитический метод	0.10	–
400	485498.16	2361762.34	Аналитический метод	0.10	–
401	485481.33	2361774.74	Аналитический метод	0.10	–
402	485483.09	2361777.06	Аналитический метод	0.10	–
403	485478.03	2361784.47	Аналитический метод	0.10	–
404	485472.47	2361788.69	Аналитический метод	0.10	–
405	485463.98	2361791.58	Аналитический метод	0.10	–
406	485462.01	2361788.99	Аналитический метод	0.10	–
407	485437.55	2361807.03	Аналитический метод	0.10	–
408	485413.40	2361824.85	Аналитический метод	0.10	–
409	485395.00	2361838.42	Аналитический метод	0.10	–
410	485231.73	2361856.79	Аналитический метод	0.10	–
411	485232.14	2361859.31	Аналитический метод	0.10	–
412	485224.19	2361863.48	Аналитический метод	0.10	–
413	485217.30	2361864.60	Аналитический метод	0.10	–
414	485208.45	2361863.16	Аналитический метод	0.10	–
415	485207.85	2361859.47	Аналитический метод	0.10	–
416	485175.60	2361863.10	Аналитический метод	0.10	–
417	485173.63	2361864.66	Аналитический метод	0.10	–
418	485172.66	2361863.43	Аналитический метод	0.10	–
419	485128.77	2361868.37	Аналитический метод	0.10	–
420	484996.84	2361883.22	Аналитический метод	0.10	–
421	484968.08	2361886.45	Аналитический метод	0.10	–
422	484968.40	2361889.18	Аналитический метод	0.10	–
423	484960.27	2361892.99	Аналитический метод	0.10	–
424	484953.34	2361893.80	Аналитический метод	0.10	–
425	484947.10	2361892.50	Аналитический метод	0.10	–
426	484942.92	2361894.47	Аналитический метод	0.10	–
427	484935.99	2361895.28	Аналитический метод	0.10	–
428	484930.87	2361894.21	Аналитический метод	0.10	–
429	484924.83	2361893.83	Аналитический метод	0.10	–
430	484924.72	2361891.33	Аналитический метод	0.10	–
431	484892.23	2361894.99	Аналитический метод	0.10	–
432	484872.44	2361898.22	Аналитический метод	0.10	–
433	484864.32	2361902.03	Аналитический метод	0.10	–
434	484857.39	2361902.84	Аналитический метод	0.10	–
435	484852.08	2361901.73	Аналитический метод	0.10	–
436	484850.87	2361902.29	Аналитический метод	0.10	–
437	484846.21	2361904.48	Аналитический метод	0.10	–
438	484839.29	2361905.29	Аналитический метод	0.10	–
439	484830.50	2361903.46	Аналитический метод	0.10	–
440	484830.33	2361901.95	Аналитический метод	0.10	–
441	484798.97	2361905.48	Аналитический метод	0.10	–
442	484751.69	2361910.80	Аналитический метод	0.10	–
443	484741.68	2361911.92	Аналитический метод	0.10	–
444	484704.92	2361916.06	Аналитический метод	0.10	–
445	484701.79	2361888.24	Аналитический метод	0.10	–
446	484714.81	2361886.77	Аналитический метод	0.10	–
447	484737.60	2361884.21	Аналитический метод	0.10	–
448	484748.04	2361883.03	Аналитический метод	0.10	–
449	484766.05	2361872.02	Аналитический метод	0.10	–
450	484765.68	2361868.81	Аналитический метод	0.10	–
451	484743.32	2361868.81	Аналитический метод	0.10	–
452	484736.84	2361868.88	Аналитический метод	0.10	–

453	484736.78	2361862.88	Аналитический метод	0.10	–
454	484743.29	2361862.81	Аналитический метод	0.10	–
455	484764.99	2361862.81	Аналитический метод	0.10	–
456	484773.05	2361862.81	Аналитический метод	0.10	–
457	484771.03	2361845.18	Аналитический метод	0.10	–
458	484780.91	2361844.05	Аналитический метод	0.10	–
459	484781.91	2361852.80	Аналитический метод	0.10	–
460	484795.79	2361851.21	Аналитический метод	0.10	–
461	484795.27	2361842.28	Аналитический метод	0.10	–
462	484802.07	2361841.63	Аналитический метод	0.10	–
463	484805.48	2361871.44	Аналитический метод	0.10	–
464	484806.01	2361876.51	Аналитический метод	0.10	–
465	485125.59	2361840.55	Аналитический метод	0.10	–
466	485137.31	2361839.23	Аналитический метод	0.10	–
467	485113.72	2361808.62	Аналитический метод	0.10	–
468	485112.21	2361803.50	Аналитический метод	0.10	–
469	485117.97	2361801.81	Аналитический метод	0.10	–
470	485119.16	2361805.85	Аналитический метод	0.10	–
471	485144.28	2361838.45	Аналитический метод	0.10	–
472	485152.19	2361837.56	Аналитический метод	0.10	–
473	485145.24	2361828.77	Аналитический метод	0.10	–
474	485139.36	2361829.17	Аналитический метод	0.10	–
475	485138.12	2361819.77	Аналитический метод	0.10	–
476	485094.11	2361764.14	Аналитический метод	0.10	–
477	485078.16	2361760.05	Аналитический метод	0.10	–
478	485074.37	2361764.19	Аналитический метод	0.10	–
479	485066.64	2361757.10	Аналитический метод	0.10	–
480	485062.41	2361756.02	Аналитический метод	0.10	–
481	485058.93	2361750.63	Аналитический метод	0.10	–
482	485086.01	2361733.16	Аналитический метод	0.10	–
483	485099.64	2361736.65	Аналитический метод	0.10	–
484	485111.35	2361739.65	Аналитический метод	0.10	–
485	485128.05	2361765.54	Аналитический метод	0.10	–
486	485119.96	2361770.76	Аналитический метод	0.10	–
487	485103.70	2361766.59	Аналитический метод	0.10	–
488	485136.58	2361808.16	Аналитический метод	0.10	–
489	485152.50	2361828.28	Аналитический метод	0.10	–
490	485159.21	2361836.77	Аналитический метод	0.10	–
491	485237.19	2361828.00	Аналитический метод	0.10	–
492	485225.36	2361724.64	Аналитический метод	0.10	–
493	485149.17	2361736.43	Аналитический метод	0.10	–
494	485100.15	2361681.41	Аналитический метод	0.10	–
495	485096.75	2361677.59	Аналитический метод	0.10	–
496	485050.09	2361625.22	Аналитический метод	0.10	–
497	485029.33	2361626.13	Аналитический метод	0.10	–
498	484911.11	2361631.29	Аналитический метод	0.10	–
499	484909.89	2361603.32	Аналитический метод	0.10	–
500	484912.05	2361603.23	Аналитический метод	0.10	–
501	484911.83	2361598.23	Аналитический метод	0.10	–
502	485064.31	2361591.57	Аналитический метод	0.10	–
503	485161.87	2361701.08	Аналитический метод	0.10	–
504	485221.61	2361691.83	Аналитический метод	0.10	–
505	485219.45	2361672.94	Аналитический метод	0.10	–
506	485219.11	2361669.95	Аналитический метод	0.10	–
507	485247.85	2361642.20	Аналитический метод	0.10	–
508	485244.95	2361620.59	Аналитический метод	0.10	–
509	485235.80	2361552.58	Аналитический метод	0.10	–
510	485231.57	2361521.15	Аналитический метод	0.10	–
511	485230.73	2361514.91	Аналитический метод	0.10	–
512	485287.83	2361487.66	Аналитический метод	0.10	–
513	485313.64	2361475.35	Аналитический метод	0.10	–
514	485317.94	2361473.30	Аналитический метод	0.10	–
515	485339.33	2361463.09	Аналитический метод	0.10	–
516	485346.43	2361456.01	Аналитический метод	0.10	–
517	485363.55	2361438.94	Аналитический метод	0.10	–
518	485326.47	2361391.33	Аналитический метод	0.10	–
519	485337.07	2361370.62	Аналитический метод	0.10	–

520	485331.30	2361365.77	Аналитический метод	0.10	–
521	485313.93	2361351.18	Аналитический метод	0.10	–
522	485293.24	2361367.29	Аналитический метод	0.10	–
523	485283.34	2361375.00	Аналитический метод	0.10	–
524	485278.03	2361379.14	Аналитический метод	0.10	–
525	485225.28	2361377.66	Аналитический метод	0.10	–
526	485170.92	2361376.13	Аналитический метод	0.10	–
527	485159.23	2361375.80	Аналитический метод	0.10	–
528	485150.74	2361375.57	Аналитический метод	0.10	–
529	485129.84	2361374.98	Аналитический метод	0.10	–
530	485107.68	2361401.18	Аналитический метод	0.10	–
531	485074.99	2361439.83	Аналитический метод	0.10	–
532	485072.23	2361439.99	Аналитический метод	0.10	–
533	484960.12	2361446.56	Аналитический метод	0.10	–
534	484908.51	2361449.59	Аналитический метод	0.10	–
535	484861.53	2361452.35	Аналитический метод	0.10	–
536	484770.70	2361457.68	Аналитический метод	0.10	–
537	484770.23	2361449.69	Аналитический метод	0.10	–
538	484824.15	2361446.53	Аналитический метод	0.10	–
539	484861.06	2361444.36	Аналитический метод	0.10	–
540	484893.22	2361442.48	Аналитический метод	0.10	–
541	484899.26	2361442.12	Аналитический метод	0.10	–
542	484908.04	2361441.61	Аналитический метод	0.10	–
543	484959.55	2361438.59	Аналитический метод	0.10	–
544	485046.58	2361433.48	Аналитический метод	0.10	–
545	485071.09	2361432.04	Аналитический метод	0.10	–
546	485126.22	2361366.87	Аналитический метод	0.10	–
547	485156.59	2361367.73	Аналитический метод	0.10	–
548	485171.15	2361368.13	Аналитический метод	0.10	–
549	485225.50	2361369.66	Аналитический метод	0.10	–
550	485275.38	2361371.06	Аналитический метод	0.10	–
551	485278.43	2361368.69	Аналитический метод	0.10	–
552	485288.33	2361360.98	Аналитический метод	0.10	–
553	485314.12	2361340.89	Аналитический метод	0.10	–
554	485340.80	2361363.31	Аналитический метод	0.10	–
555	485424.87	2361198.95	Аналитический метод	0.10	–
556	485401.72	2361173.57	Аналитический метод	0.10	–
557	485422.40	2361154.70	Аналитический метод	0.10	–
558	485427.92	2361160.75	Аналитический метод	0.10	–
559	485436.25	2361153.87	Аналитический метод	0.10	–
560	485449.17	2361169.50	Аналитический метод	0.10	–
561	485473.98	2361199.54	Аналитический метод	0.10	–
562	485397.51	2361349.07	Аналитический метод	0.10	–
563	485378.41	2361386.41	Аналитический метод	0.10	–
564	485391.58	2361403.32	Аналитический метод	0.10	–
565	485396.67	2361398.30	Аналитический метод	0.10	–
566	485392.21	2361393.83	Аналитический метод	0.10	–
567	485413.46	2361372.65	Аналитический метод	0.10	–
568	485418.19	2361377.39	Аналитический метод	0.10	–
569	485413.23	2361382.33	Аналитический метод	0.10	–
570	485421.57	2361390.70	Аналитический метод	0.10	–
571	485433.21	2361402.37	Аналитический метод	0.10	–
572	485428.47	2361407.11	Аналитический метод	0.10	–
573	485424.23	2361402.86	Аналитический метод	0.10	–
574	485414.45	2361412.61	Аналитический метод	0.10	–
575	485432.26	2361412.61	Аналитический метод	0.10	–
576	485438.79	2361412.64	Аналитический метод	0.10	–
577	485438.77	2361418.64	Аналитический метод	0.10	–
578	485432.28	2361418.61	Аналитический метод	0.10	–
579	485412.30	2361418.61	Аналитический метод	0.10	–
580	485411.93	2361419.00	Аналитический метод	0.10	–
581	485426.83	2361432.70	Аналитический метод	0.10	–
582	485433.00	2361438.37	Аналитический метод	0.10	–
583	485483.35	2361445.45	Аналитический метод	0.10	–
584	485547.66	2361454.50	Аналитический метод	0.10	–
585	485629.54	2361441.85	Аналитический метод	0.10	–
586	485603.53	2361415.72	Аналитический метод	0.10	–

587	485594.45	2361406.61	Аналитический метод	0.10	–
588	485587.15	2361399.27	Аналитический метод	0.10	–
589	485579.16	2361391.25	Аналитический метод	0.10	–
590	485552.32	2361364.30	Аналитический метод	0.10	–
591	485538.18	2361350.09	Аналитический метод	0.10	–
592	485506.97	2361318.75	Аналитический метод	0.10	–
593	485496.77	2361219.22	Аналитический метод	0.10	–
594	485486.69	2361120.88	Аналитический метод	0.10	–
595	485485.79	2361112.06	Аналитический метод	0.10	–
596	485483.73	2361092.00	Аналитический метод	0.10	–
597	485457.74	2361027.69	Аналитический метод	0.10	–
598	485465.92	2360954.92	Аналитический метод	0.10	–
599	485468.56	2360931.40	Аналитический метод	0.10	–
600	485469.27	2360925.10	Аналитический метод	0.10	–
601	485472.33	2360897.90	Аналитический метод	0.10	–
602	485501.67	2360814.93	Аналитический метод	0.10	–
603	485513.84	2360752.48	Аналитический метод	0.10	–
604	485541.32	2360757.83	Аналитический метод	0.10	–
605	485528.75	2360822.31	Аналитический метод	0.10	–
606	485499.80	2360904.22	Аналитический метод	0.10	–
607	485497.89	2360921.19	Аналитический метод	0.10	–
608	485496.32	2360935.14	Аналитический метод	0.10	–
609	485493.53	2360959.98	Аналитический метод	0.10	–
610	485486.36	2361023.77	Аналитический метод	0.10	–
611	485511.18	2361085.20	Аналитический метод	0.10	–
612	485522.76	2361198.20	Аналитический метод	0.10	–
613	485527.33	2361135.62	Аналитический метод	0.10	–
614	485558.80	2360962.78	Аналитический метод	0.10	–
615	485562.46	2360942.70	Аналитический метод	0.10	–
616	485577.76	2360858.67	Аналитический метод	0.10	–
617	485593.29	2360814.91	Аналитический метод	0.10	–
618	485603.81	2360785.27	Аналитический метод	0.10	–
619	485623.92	2360792.21	Аналитический метод	0.10	–
620	485614.22	2360819.56	Аналитический метод	0.10	–
621	485598.42	2360864.09	Аналитический метод	0.10	–
622	485588.09	2360920.79	Аналитический метод	0.10	–
623	485593.55	2360921.34	Аналитический метод	0.10	–
624	485592.16	2360939.78	Аналитический метод	0.10	–
625	485591.96	2360942.41	Аналитический метод	0.10	–
626	485584.26	2360941.84	Аналитический метод	0.10	–
627	485579.93	2360965.62	Аналитический метод	0.10	–
628	485548.78	2361136.67	Аналитический метод	0.10	–
629	485536.45	2361301.96	Аналитический метод	0.10	–
630	485615.49	2361359.97	Аналитический метод	0.10	–
631	485667.63	2361398.25	Аналитический метод	0.10	–
632	485812.55	2361447.46	Аналитический метод	0.10	–
633	485922.80	2361484.93	Аналитический метод	0.10	–
634	485923.32	2361484.72	Аналитический метод	0.10	–
635	485930.72	2361487.62	Аналитический метод	0.10	–
636	485942.69	2361491.69	Аналитический метод	0.10	–
637	485955.11	2361488.55	Аналитический метод	0.10	–
638	485957.30	2361496.66	Аналитический метод	0.10	–
639	485960.87	2361497.87	Аналитический метод	0.10	–
640	486186.47	2361562.03	Аналитический метод	0.10	–
641	486220.74	2361576.55	Аналитический метод	0.10	–
642	486301.67	2361610.84	Аналитический метод	0.10	–
643	486341.32	2361585.73	Аналитический метод	0.10	–
644	486363.46	2361592.79	Аналитический метод	0.10	–
645	486373.00	2361566.19	Аналитический метод	0.10	–
646	486380.58	2361545.12	Аналитический метод	0.10	–
647	486436.81	2361388.46	Аналитический метод	0.10	–
648	486495.76	2361224.23	Аналитический метод	0.10	–
649	486460.37	2361244.81	Аналитический метод	0.10	–
650	486460.83	2361245.60	Аналитический метод	0.10	–
651	486330.08	2361321.60	Аналитический метод	0.10	–
652	486328.49	2361318.86	Аналитический метод	0.10	–
653	486298.60	2361315.55	Аналитический метод	0.10	–

654	486297.79	2361316.22	Аналитический метод	0.10	–
655	486296.27	2361332.31	Аналитический метод	0.10	–
656	486296.49	2361332.97	Аналитический метод	0.10	–
657	486297.61	2361334.19	Аналитический метод	0.10	–
658	486299.19	2361334.38	Аналитический метод	0.10	–
659	486299.03	2361335.73	Аналитический метод	0.10	–
660	486298.93	2361336.59	Аналитический метод	0.10	–
661	486298.83	2361337.51	Аналитический метод	0.10	–
662	486298.42	2361341.01	Аналитический метод	0.10	–
663	486295.41	2361340.65	Аналитический метод	0.10	–
664	486291.86	2361336.80	Аналитический метод	0.10	–
665	486289.55	2361334.70	Аналитический метод	0.10	–
666	486288.61	2361333.53	Аналитический метод	0.10	–
667	486290.26	2361332.07	Аналитический метод	0.10	–
668	486291.86	2361315.18	Аналитический метод	0.10	–
669	486292.32	2361313.41	Аналитический метод	0.10	–
670	486293.43	2361311.67	Аналитический метод	0.10	–
671	486295.03	2361310.37	Аналитический метод	0.10	–
672	486296.96	2361309.63	Аналитический метод	0.10	–
673	486298.80	2361309.54	Аналитический метод	0.10	–
674	486329.13	2361312.90	Аналитический метод	0.10	–
675	486452.60	2361241.13	Аналитический метод	0.10	–
676	486451.05	2361240.14	Аналитический метод	0.10	–
677	486449.90	2361238.74	Аналитический метод	0.10	–
678	486444.18	2361229.01	Аналитический метод	0.10	–
679	486443.24	2361224.78	Аналитический метод	0.10	–
680	486449.09	2361223.48	Аналитический метод	0.10	–
681	486449.83	2361226.79	Аналитический метод	0.10	–
682	486454.84	2361235.30	Аналитический метод	0.10	–
683	486455.84	2361235.56	Аналитический метод	0.10	–
684	486537.32	2361188.18	Аналитический метод	0.10	–
685	486537.40	2361188.15	Аналитический метод	0.10	–
686	486531.16	2361177.26	Аналитический метод	0.10	–
687	486559.15	2361160.24	Аналитический метод	0.10	–
688	486573.11	2361152.22	Аналитический метод	0.10	–
689	486564.70	2361137.71	Аналитический метод	0.10	–
690	486550.69	2361113.52	Аналитический метод	0.10	–
691	486555.84	2361110.54	Аналитический метод	0.10	–
692	486544.82	2361091.56	Аналитический метод	0.10	–
693	486533.79	2361072.56	Аналитический метод	0.10	–
694	486514.81	2361083.60	Аналитический метод	0.10	–
695	486498.50	2361093.08	Аналитический метод	0.10	–
696	486490.64	2361097.74	Аналитический метод	0.10	–
697	486487.58	2361092.58	Аналитический метод	0.10	–
698	486495.46	2361087.91	Аналитический метод	0.10	–
699	486511.75	2361078.44	Аналитический метод	0.10	–
700	486535.96	2361064.35	Аналитический метод	0.10	–
701	486550.05	2361088.65	Аналитический метод	0.10	–
702	486575.13	2361131.91	Аналитический метод	0.10	–
703	486577.15	2361135.39	Аналитический метод	0.10	–
704	486582.73	2361132.18	Аналитический метод	0.10	–
705	486623.91	2361108.27	Аналитический метод	0.10	–
706	486619.31	2361100.35	Аналитический метод	0.10	–
707	486617.75	2361097.32	Аналитический метод	0.10	–
708	486616.45	2361094.02	Аналитический метод	0.10	–
709	486615.48	2361090.59	Аналитический метод	0.10	–
710	486614.89	2361087.23	Аналитический метод	0.10	–
711	486614.62	2361083.64	Аналитический метод	0.10	–
712	486614.71	2361080.21	Аналитический метод	0.10	–
713	486615.15	2361076.72	Аналитический метод	0.10	–
714	486615.95	2361073.26	Аналитический метод	0.10	–
715	486617.07	2361069.97	Аналитический метод	0.10	–
716	486618.53	2361066.75	Аналитический метод	0.10	–
717	486620.30	2361063.70	Аналитический метод	0.10	–
718	486622.33	2361060.91	Аналитический метод	0.10	–
719	486624.67	2361058.28	Аналитический метод	0.10	–
720	486627.28	2361055.89	Аналитический метод	0.10	–

721	486630.05	2361053.82	Аналитический метод	0.10	–
722	486633.06	2361052.00	Аналитический метод	0.10	–
723	486636.27	2361050.48	Аналитический метод	0.10	–
724	486639.55	2361049.31	Аналитический метод	0.10	–
725	486642.92	2361048.48	Аналитический метод	0.10	–
726	486646.47	2361047.97	Аналитический метод	0.10	–
727	486649.93	2361047.84	Аналитический метод	0.10	–
728	486653.38	2361048.04	Аналитический метод	0.10	–
729	486656.86	2361048.59	Аналитический метод	0.10	–
730	486660.31	2361049.51	Аналитический метод	0.10	–
731	486663.52	2361050.72	Аналитический метод	0.10	–
732	486665.69	2361051.74	Аналитический метод	0.10	–
733	486668.76	2361053.53	Аналитический метод	0.10	–
734	486671.56	2361055.57	Аналитический метод	0.10	–
735	486674.20	2361057.92	Аналитический метод	0.10	–
736	486676.56	2361060.50	Аналитический метод	0.10	–
737	486678.66	2361063.30	Аналитический метод	0.10	–
738	486698.18	2361096.65	Аналитический метод	0.10	–
739	486753.52	2361064.17	Аналитический метод	0.10	–
740	486756.00	2361061.01	Аналитический метод	0.10	–
741	486753.42	2361056.42	Аналитический метод	0.10	–
742	486751.73	2361047.61	Аналитический метод	0.10	–
743	486756.20	2361045.10	Аналитический метод	0.10	–
744	486747.64	2361025.43	Аналитический метод	0.10	–
745	486746.19	2361026.24	Аналитический метод	0.10	–
746	486739.56	2361020.19	Аналитический метод	0.10	–
747	486736.16	2361014.10	Аналитический метод	0.10	–
748	486734.49	2361005.28	Аналитический метод	0.10	–
749	486736.81	2361003.99	Аналитический метод	0.10	–
750	486704.91	2360965.82	Аналитический метод	0.10	–
751	486603.92	2360934.29	Аналитический метод	0.10	–
752	486555.26	2360935.43	Аналитический метод	0.10	–
753	486411.61	2360938.77	Аналитический метод	0.10	–
754	486404.22	2360925.55	Аналитический метод	0.10	–
755	486402.47	2360922.41	Аналитический метод	0.10	–
756	486399.63	2360924.00	Аналитический метод	0.10	–
757	486395.71	2360920.42	Аналитический метод	0.10	–
758	486393.00	2360917.94	Аналитический метод	0.10	–
759	486389.60	2360911.86	Аналитический метод	0.10	–
760	486387.93	2360903.04	Аналитический метод	0.10	–
761	486390.76	2360901.46	Аналитический метод	0.10	–
762	486384.25	2360889.80	Аналитический метод	0.10	–
763	486377.40	2360888.85	Аналитический метод	0.10	–
764	486377.98	2360884.73	Аналитический метод	0.10	–
765	486373.50	2360884.48	Аналитический метод	0.10	–
766	486373.13	2360889.64	Аналитический метод	0.10	–
767	486364.44	2360891.85	Аналитический метод	0.10	–
768	486357.48	2360891.35	Аналитический метод	0.10	–
769	486349.19	2360887.91	Аналитический метод	0.10	–
770	486349.54	2360883.14	Аналитический метод	0.10	–
771	486336.16	2360882.40	Аналитический метод	0.10	–
772	486335.66	2360889.26	Аналитический метод	0.10	–
773	486326.97	2360891.48	Аналитический метод	0.10	–
774	486320.01	2360890.98	Аналитический метод	0.10	–
775	486311.73	2360887.53	Аналитический метод	0.10	–
776	486312.19	2360881.06	Аналитический метод	0.10	–
777	486071.49	2360867.62	Аналитический метод	0.10	–
778	486005.90	2360863.96	Аналитический метод	0.10	–
779	486007.46	2360836.00	Аналитический метод	0.10	–
780	486071.68	2360839.59	Аналитический метод	0.10	–
781	486120.22	2360842.30	Аналитический метод	0.10	–
782	486247.34	2360832.59	Аналитический метод	0.10	–
783	486297.34	2360828.76	Аналитический метод	0.10	–
784	486316.40	2360827.31	Аналитический метод	0.10	–
785	486317.83	2360814.49	Аналитический метод	0.10	–
786	486297.34	2360814.49	Аналитический метод	0.10	–
787	486275.90	2360814.49	Аналитический метод	0.10	–

788	486269.47	2360814.75	Аналитический метод	0.10	–
789	486269.22	2360808.76	Аналитический метод	0.10	–
790	486275.78	2360808.49	Аналитический метод	0.10	–
791	486295.94	2360808.49	Аналитический метод	0.10	–
792	486296.82	2360801.11	Аналитический метод	0.10	–
793	486301.78	2360801.70	Аналитический метод	0.10	–
794	486303.45	2360787.70	Аналитический метод	0.10	–
795	486298.48	2360787.11	Аналитический метод	0.10	–
796	486298.54	2360786.63	Аналитический метод	0.10	–
797	486299.27	2360780.46	Аналитический метод	0.10	–
798	486309.05	2360781.62	Аналитический метод	0.10	–
799	486328.84	2360783.97	Аналитический метод	0.10	–
800	486330.06	2360784.12	Аналитический метод	0.10	–
801	486329.42	2360789.51	Аналитический метод	0.10	–
802	486407.06	2360798.75	Аналитический метод	0.10	–
803	486417.76	2360743.24	Аналитический метод	0.10	–
804	486397.93	2360702.31	Аналитический метод	0.10	–
805	486316.26	2360707.54	Аналитический метод	0.10	–
806	486302.97	2360708.39	Аналитический метод	0.10	–
807	486279.60	2360714.48	Аналитический метод	0.10	–
808	486244.66	2360708.50	Аналитический метод	0.10	–
809	486249.38	2360680.90	Аналитический метод	0.10	–
810	486278.38	2360685.86	Аналитический метод	0.10	–
811	486286.57	2360683.16	Аналитический метод	0.10	–
812	486296.28	2360680.58	Аналитический метод	0.10	–
813	486276.66	2360603.69	Аналитический метод	0.10	–
814	486270.95	2360555.63	Аналитический метод	0.10	–
815	486270.25	2360549.66	Аналитический метод	0.10	–
816	486260.70	2360469.27	Аналитический метод	0.10	–
817	486260.54	2360467.97	Аналитический метод	0.10	–
818	486251.27	2360456.92	Аналитический метод	0.10	–
819	486231.78	2360449.83	Аналитический метод	0.10	–
820	486241.35	2360423.52	Аналитический метод	0.10	–
821	486235.11	2360414.76	Аналитический метод	0.10	–
822	486095.14	2360266.78	Аналитический метод	0.10	–
823	486092.98	2360266.54	Аналитический метод	0.10	–
824	486086.66	2360263.60	Аналитический метод	0.10	–
825	486085.31	2360262.33	Аналитический метод	0.10	–
826	485952.52	2360211.04	Аналитический метод	0.10	–
827	485946.91	2360208.88	Аналитический метод	0.10	–
828	485791.36	2360148.81	Аналитический метод	0.10	–
829	485737.83	2360134.28	Аналитический метод	0.10	–
830	485709.59	2360122.36	Аналитический метод	0.10	–
831	485692.54	2360138.14	Аналитический метод	0.10	–
832	485689.60	2360153.38	Аналитический метод	0.10	–
833	485681.76	2360194.11	Аналитический метод	0.10	–
834	485654.26	2360188.82	Аналитический метод	0.10	–
835	485655.00	2360184.96	Аналитический метод	0.10	–
836	485645.64	2360186.90	Аналитический метод	0.10	–
837	485623.72	2360148.94	Аналитический метод	0.10	–
838	485612.42	2360164.20	Аналитический метод	0.10	–
839	485539.60	2360197.19	Аналитический метод	0.10	–
840	485554.09	2360201.09	Аналитический метод	0.10	–
841	485546.81	2360228.13	Аналитический метод	0.10	–
842	485494.91	2360214.17	Аналитический метод	0.10	–
843	485488.84	2360214.59	Аналитический метод	0.10	–
844	485482.08	2360212.84	Аналитический метод	0.10	–
845	485476.76	2360209.39	Аналитический метод	0.10	–
846	485473.98	2360210.37	Аналитический метод	0.10	–
847	485474.75	2360213.42	Аналитический метод	0.10	–
848	485467.18	2360218.24	Аналитический метод	0.10	–
849	485460.42	2360219.94	Аналитический метод	0.10	–
850	485460.21	2360219.93	Аналитический метод	0.10	–
851	485432.73	2360367.29	Аналитический метод	0.10	–
852	485402.73	2360452.91	Аналитический метод	0.10	–
853	485376.35	2360528.20	Аналитический метод	0.10	–
854	485377.99	2360537.03	Аналитический метод	0.10	–

855	485377.85	2360546.71	Аналитический метод	0.10	–
856	485377.13	2360594.06	Аналитический метод	0.10	–
857	485336.68	2360593.45	Аналитический метод	0.10	–
858	485336.91	2360578.47	Аналитический метод	0.10	–
859	485334.60	2360571.79	Аналитический метод	0.10	–
860	485330.04	2360558.56	Аналитический метод	0.10	–
861	485349.77	2360551.75	Аналитический метод	0.10	–
862	485349.85	2360546.29	Аналитический метод	0.10	–
863	485349.95	2360539.40	Аналитический метод	0.10	–
864	485347.46	2360525.99	Аналитический метод	0.10	–
865	485349.92	2360518.55	Аналитический метод	0.10	–
866	485349.93	2360509.58	Аналитический метод	0.10	–
867	485352.14	2360502.97	Аналитический метод	0.10	–
868	485355.63	2360498.32	Аналитический метод	0.10	–
869	485355.63	2360492.51	Аналитический метод	0.10	–
870	485357.84	2360485.89	Аналитический метод	0.10	–
871	485363.23	2360478.72	Аналитический метод	0.10	–
872	485363.94	2360478.95	Аналитический метод	0.10	–
873	485373.00	2360453.08	Аналитический метод	0.10	–
874	485405.60	2360360.06	Аналитический метод	0.10	–
875	485436.59	2360193.86	Аналитический метод	0.10	–
876	485464.27	2360184.10	Аналитический метод	0.10	–
877	485470.64	2360150.99	Аналитический метод	0.10	–
878	485467.35	2360148.01	Аналитический метод	0.10	–
879	485471.93	2360137.65	Аналитический метод	0.10	–
880	485473.18	2360137.77	Аналитический метод	0.10	–
881	485477.60	2360114.76	Аналитический метод	0.10	–
882	485477.95	2360112.93	Аналитический метод	0.10	–
883	485495.61	2360106.84	Аналитический метод	0.10	–
884	485503.02	2360102.07	Аналитический метод	0.10	–
885	485514.17	2360094.01	Аналитический метод	0.10	–
886	485516.62	2360099.11	Аналитический метод	0.10	–
887	485518.38	2360098.98	Аналитический метод	0.10	–
888	485530.78	2360094.70	Аналитический метод	0.10	–
889	485543.50	2360090.31	Аналитический метод	0.10	–
890	485564.50	2360063.49	Аналитический метод	0.10	–
891	485573.87	2360051.52	Аналитический метод	0.10	–
892	485590.02	2360030.89	Аналитический метод	0.10	–
893	485603.41	2360037.44	Аналитический метод	0.10	–
894	485611.01	2360041.16	Аналитический метод	0.10	–
895	485618.85	2360044.99	Аналитический метод	0.10	–
896	485673.81	2360068.24	Аналитический метод	0.10	–
897	485703.67	2360028.23	Аналитический метод	0.10	–
898	485698.51	2360010.09	Аналитический метод	0.10	–
899	485666.37	2359897.11	Аналитический метод	0.10	–
900	485656.80	2359863.46	Аналитический метод	0.10	–
901	485650.23	2359840.37	Аналитический метод	0.10	–
902	485632.63	2359778.49	Аналитический метод	0.10	–
903	485627.07	2359758.92	Аналитический метод	0.10	–
904	485626.91	2359758.97	Аналитический метод	0.10	–
905	485619.11	2359731.54	Аналитический метод	0.10	–
906	485619.26	2359731.49	Аналитический метод	0.10	–
907	485612.77	2359708.68	Аналитический метод	0.10	–
908	485608.04	2359692.03	Аналитический метод	0.10	–
909	485598.00	2359656.74	Аналитический метод	0.10	–
910	485624.93	2359649.08	Аналитический метод	0.10	–
911	485634.87	2359684.01	Аналитический метод	0.10	–
912	485639.71	2359701.02	Аналитический метод	0.10	–
913	485646.19	2359723.83	Аналитический метод	0.10	–
914	485646.36	2359723.78	Аналитический метод	0.10	–
915	485654.16	2359751.22	Аналитический метод	0.10	–
916	485654.00	2359751.26	Аналитический метод	0.10	–
917	485655.66	2359757.12	Аналитический метод	0.10	–
918	485672.01	2359814.60	Аналитический метод	0.10	–
919	485690.16	2359878.38	Аналитический метод	0.10	–
920	485690.77	2359878.19	Аналитический метод	0.10	–
921	485694.90	2359883.87	Аналитический метод	0.10	–

922	485768.73	2359917.71	Аналитический метод	0.10	–
923	485778.36	2359902.93	Аналитический метод	0.10	–
924	485771.65	2359898.56	Аналитический метод	0.10	–
925	485775.31	2359892.95	Аналитический метод	0.10	–
926	485790.79	2359903.03	Аналитический метод	0.10	–
927	485800.45	2359909.32	Аналитический метод	0.10	–
928	485799.16	2359911.30	Аналитический метод	0.10	–
929	485801.48	2359912.79	Аналитический метод	0.10	–
930	485843.89	2359897.48	Аналитический метод	0.10	–
931	485864.15	2359890.17	Аналитический метод	0.10	–
932	485870.44	2359888.25	Аналитический метод	0.10	–
933	485872.19	2359893.99	Аналитический метод	0.10	–
934	485866.04	2359895.87	Аналитический метод	0.10	–
935	485845.84	2359903.16	Аналитический метод	0.10	–
936	485804.59	2359918.04	Аналитический метод	0.10	–
937	485834.24	2359935.72	Аналитический метод	0.10	–
938	486018.03	2359953.94	Аналитический метод	0.10	–
939	486079.33	2359881.67	Аналитический метод	0.10	–
940	486120.97	2359832.57	Аналитический метод	0.10	–
941	486135.31	2359815.66	Аналитический метод	0.10	–
942	486245.66	2359868.12	Аналитический метод	0.10	–
943	486389.18	2359993.18	Аналитический метод	0.10	–
944	486395.96	2359988.06	Аналитический метод	0.10	–
945	486384.80	2359971.47	Аналитический метод	0.10	–
946	486383.06	2359968.78	Аналитический метод	0.10	–
947	486384.49	2359967.85	Аналитический метод	0.10	–
948	486437.95	2359931.43	Аналитический метод	0.10	–
949	486447.79	2359924.72	Аналитический метод	0.10	–
950	486460.10	2359924.72	Аналитический метод	0.10	–
951	486466.55	2359924.92	Аналитический метод	0.10	–
952	486466.37	2359930.91	Аналитический метод	0.10	–
953	486460.00	2359930.72	Аналитический метод	0.10	–
954	486449.64	2359930.72	Аналитический метод	0.10	–
955	486436.41	2359939.74	Аналитический метод	0.10	–
956	486486.95	2359943.59	Аналитический метод	0.10	–
957	486491.33	2359943.92	Аналитический метод	0.10	–
958	486504.23	2359922.66	Аналитический метод	0.10	–
959	486505.19	2359921.07	Аналитический метод	0.10	–
960	486524.26	2359889.65	Аналитический метод	0.10	–
961	486548.19	2359904.17	Аналитический метод	0.10	–
962	486529.39	2359935.16	Аналитический метод	0.10	–
963	486527.96	2359937.52	Аналитический метод	0.10	–
964	486526.93	2359939.22	Аналитический метод	0.10	–
965	486526.93	2359946.63	Аналитический метод	0.10	–
966	486577.98	2359950.51	Аналитический метод	0.10	–
967	486597.59	2359927.49	Аналитический метод	0.10	–
968	486618.91	2359945.64	Аналитический метод	0.10	–
969	486595.40	2359973.24	Аналитический метод	0.10	–
970	486593.25	2359975.77	Аналитический метод	0.10	–
971	486585.18	2359985.50	Аналитический метод	0.10	–
972	486585.18	2360015.80	Аналитический метод	0.10	–
973	486585.18	2360049.61	Аналитический метод	0.10	–
974	486590.53	2360049.61	Аналитический метод	0.10	–
975	486594.19	2360025.32	Аналитический метод	0.10	–
976	486621.88	2360029.50	Аналитический метод	0.10	–
977	486616.47	2360065.35	Аналитический метод	0.10	–
978	486616.27	2360066.71	Аналитический метод	0.10	–
979	486611.94	2360095.35	Аналитический метод	0.10	–
980	486604.05	2360147.61	Аналитический метод	0.10	–
981	486602.08	2360160.66	Аналитический метод	0.10	–
982	486570.57	2360170.47	Аналитический метод	0.10	–
983	486737.62	2360432.98	Аналитический метод	0.10	–
984	486810.90	2360548.15	Аналитический метод	0.10	–
985	486888.38	2360546.65	Аналитический метод	0.10	–
986	486901.82	2360571.10	Аналитический метод	0.10	–
987	486905.10	2360577.08	Аналитический метод	0.10	–
988	486982.50	2360717.91	Аналитический метод	0.10	–

989	487069.51	2360723.56	Аналитический метод	0.10	–
990	487083.45	2360819.18	Аналитический метод	0.10	–
991	487175.34	2360870.29	Аналитический метод	0.10	–
992	487181.07	2360920.91	Аналитический метод	0.10	–
993	487397.08	2361151.29	Аналитический метод	0.10	–
994	487205.54	2361407.45	Аналитический метод	0.10	–
995	487038.11	2361410.82	Аналитический метод	0.10	–
996	487022.71	2361572.27	Аналитический метод	0.10	–
997	486995.71	2361585.37	Аналитический метод	0.10	–
998	486989.10	2361625.77	Аналитический метод	0.10	–
999	486989.41	2361627.77	Аналитический метод	0.10	–
1000	486988.26	2361634.65	Аналитический метод	0.10	–
1001	486987.37	2361636.34	Аналитический метод	0.10	–
1002	486979.62	2361683.64	Аналитический метод	0.10	–
1003	486939.50	2361928.62	Аналитический метод	0.10	–
1004	487049.66	2362004.32	Аналитический метод	0.10	–
1005	487049.43	2362006.58	Аналитический метод	0.10	–
1006	487073.24	2362022.94	Аналитический метод	0.10	–
1007	487069.26	2362095.48	Аналитический метод	0.10	–
1008	487081.94	2362101.68	Аналитический метод	0.10	–
1009	487091.20	2362106.21	Аналитический метод	0.10	–
1010	487124.22	2362122.36	Аналитический метод	0.10	–
1011	487111.92	2362147.51	Аналитический метод	0.10	–
1012	487098.54	2362140.97	Аналитический метод	0.10	–
1013	487098.54	2362185.70	Аналитический метод	0.10	–
1014	487110.90	2362185.70	Аналитический метод	0.10	–
1015	487109.11	2362177.67	Аналитический метод	0.10	–
1016	487136.44	2362171.58	Аналитический метод	0.10	–
1017	487137.90	2362178.12	Аналитический метод	0.10	–
1018	487132.04	2362179.42	Аналитический метод	0.10	–
1019	487135.87	2362196.60	Аналитический метод	0.10	–
1020	487141.73	2362195.30	Аналитический метод	0.10	–
1021	487143.19	2362201.84	Аналитический метод	0.10	–
1022	487115.86	2362207.93	Аналитический метод	0.10	–
1023	487114.02	2362199.71	Аналитический метод	0.10	–
1024	487110.43	2362200.51	Аналитический метод	0.10	–
1025	487110.43	2362289.28	Аналитический метод	0.10	–
1026	487128.65	2362371.01	Аналитический метод	0.10	–
1027	487151.55	2362473.72	Аналитический метод	0.10	–
1028	487170.11	2362556.95	Аналитический метод	0.10	–
1029	487200.11	2362691.49	Аналитический метод	0.10	–
1030	487193.79	2362707.41	Аналитический метод	0.10	–
1031	487213.50	2362727.07	Аналитический метод	0.10	–
1032	487185.58	2362755.37	Аналитический метод	0.10	–
1033	487175.68	2362765.48	Аналитический метод	0.10	–
1034	487150.44	2362740.74	Аналитический метод	0.10	–
1035	487164.92	2362704.26	Аналитический метод	0.10	–
1036	487156.91	2362685.52	Аналитический метод	0.10	–
1037	487150.45	2362685.48	Аналитический метод	0.10	–
1038	487147.26	2362686.19	Аналитический метод	0.10	–
1039	487131.89	2362689.61	Аналитический метод	0.10	–
1040	487130.95	2362685.36	Аналитический метод	0.10	–
1041	487119.36	2362685.29	Аналитический метод	0.10	–
1042	487119.38	2362675.26	Аналитический метод	0.10	–
1043	487119.16	2362668.82	Аналитический метод	0.10	–
1044	487125.16	2362668.63	Аналитический метод	0.10	–
1045	487125.38	2362675.17	Аналитический метод	0.10	–
1046	487125.37	2362679.32	Аналитический метод	0.10	–
1047	487137.82	2362679.40	Аналитический метод	0.10	–
1048	487135.08	2362667.07	Аналитический метод	0.10	–
1049	487127.27	2362668.80	Аналитический метод	0.10	–
1050	487125.81	2362662.26	Аналитический метод	0.10	–
1051	487147.26	2362657.49	Аналитический метод	0.10	–
1052	487155.10	2362655.75	Аналитический метод	0.10	–
1053	487156.28	2362661.05	Аналитический метод	0.10	–
1054	487162.11	2362659.76	Аналитический метод	0.10	–
1055	487154.84	2362627.07	Аналитический метод	0.10	–

1056	486995.99	2362662.44	Аналитический метод	0.10	–
1057	486948.90	2362848.04	Аналитический метод	0.10	–
1058	486949.32	2362848.15	Аналитический метод	0.10	–
1059	487007.56	2362775.12	Аналитический метод	0.10	–
1060	487021.02	2362758.26	Аналитический метод	0.10	–
1061	487025.89	2362753.64	Аналитический метод	0.10	–
1062	487030.02	2362757.99	Аналитический метод	0.10	–
1063	487025.45	2362762.32	Аналитический метод	0.10	–
1064	487012.03	2362779.15	Аналитический метод	0.10	–
1065	486955.64	2362849.86	Аналитический метод	0.10	–
1066	486963.12	2362851.88	Аналитический метод	0.10	–
1067	486961.38	2362858.30	Аналитический метод	0.10	–
1068	486975.48	2362875.29	Аналитический метод	0.10	–
1069	486983.95	2362885.49	Аналитический метод	0.10	–
1070	486993.82	2362897.39	Аналитический метод	0.10	–
1071	486991.55	2362910.24	Аналитический метод	0.10	–
1072	486984.96	2362909.08	Аналитический метод	0.10	–
1073	486986.67	2362899.41	Аналитический метод	0.10	–
1074	486973.14	2362883.24	Аналитический метод	0.10	–
1075	486959.26	2362866.16	Аналитический метод	0.10	–
1076	486955.82	2362878.91	Аналитический метод	0.10	–
1077	486949.35	2362877.16	Аналитический метод	0.10	–
1078	486950.91	2362871.37	Аналитический метод	0.10	–
1079	486936.82	2362867.56	Аналитический метод	0.10	–
1080	486934.73	2362875.28	Аналитический метод	0.10	–
1081	486928.26	2362873.54	Аналитический метод	0.10	–
1082	486936.09	2362844.58	Аналитический метод	0.10	–
1083	486936.61	2362844.72	Аналитический метод	0.10	–
1084	486921.58	2362727.32	Аналитический метод	0.10	–
1085	486920.48	2362718.72	Аналитический метод	0.10	–
1086	486916.18	2362718.73	Аналитический метод	0.10	–
1087	486888.26	2362716.54	Аналитический метод	0.10	–
1088	486888.95	2362707.82	Аналитический метод	0.10	–
1089	486881.70	2362706.72	Аналитический метод	0.10	–
1090	486880.77	2362703.81	Аналитический метод	0.10	–
1091	486871.21	2362674.14	Аналитический метод	0.10	–
1092	486845.51	2362627.15	Аналитический метод	0.10	–
1093	486814.10	2362600.90	Аналитический метод	0.10	–
1094	486779.77	2362546.67	Аналитический метод	0.10	–
1095	486759.83	2362515.19	Аналитический метод	0.10	–
1096	486753.08	2362513.29	Аналитический метод	0.10	–
1097	486729.81	2362605.66	Аналитический метод	0.10	–
1098	486722.06	2362603.70	Аналитический метод	0.10	–
1099	486725.02	2362591.91	Аналитический метод	0.10	–
1100	486738.05	2362540.21	Аналитический метод	0.10	–
1101	486745.37	2362511.14	Аналитический метод	0.10	–
1	486702.33	2362499.08	Аналитический метод	0.10	–
–	–	–	–	–	–
1102	485828.84	2362987.94	Аналитический метод	0.10	–
1103	485797.24	2363012.24	Аналитический метод	0.10	–
1104	485785.52	2363006.46	Аналитический метод	0.10	–
1105	485784.45	2362998.46	Аналитический метод	0.10	–
1102	485828.84	2362987.94	Аналитический метод	0.10	–
–	–	–	–	–	–
1106	485673.02	2362928.52	Аналитический метод	0.10	–
1107	485706.81	2362939.23	Аналитический метод	0.10	–
1108	485768.35	2362958.73	Аналитический метод	0.10	–
1109	485833.13	2362979.25	Аналитический метод	0.10	–
1110	485791.86	2362988.79	Аналитический метод	0.10	–
1111	485783.54	2362990.71	Аналитический метод	0.10	–
1112	485782.18	2362979.23	Аналитический метод	0.10	–
1113	485782.18	2362967.82	Аналитический метод	0.10	–
1114	485750.64	2362967.82	Аналитический метод	0.10	–
1115	485750.64	2362971.98	Аналитический метод	0.10	–
1116	485750.64	2362980.27	Аналитический метод	0.10	–
1117	485745.40	2362980.89	Аналитический метод	0.10	–
1118	485736.05	2362981.99	Аналитический метод	0.10	–

1119	485737.16	2362991.50	Аналитический метод	0.10	–
1120	485713.89	2362980.02	Аналитический метод	0.10	–
1121	485700.32	2362979.52	Аналитический метод	0.10	–
1122	485694.95	2362977.59	Аналитический метод	0.10	–
1123	485687.97	2362977.44	Аналитический метод	0.10	–
1124	485683.26	2362978.89	Аналитический метод	0.10	–
1125	485646.40	2362977.53	Аналитический метод	0.10	–
1126	485640.77	2362977.33	Аналитический метод	0.10	–
1127	485619.08	2362971.37	Аналитический метод	0.10	–
1128	485470.63	2362930.61	Аналитический метод	0.10	–
1106	485673.02	2362928.52	Аналитический метод	0.10	–
–	–	–	–	–	–
1129	486178.31	2362757.41	Аналитический метод	0.10	–
1130	486121.43	2362851.38	Аналитический метод	0.10	–
1131	486121.42	2362851.37	Аналитический метод	0.10	–
1132	486114.20	2362856.70	Аналитический метод	0.10	–
1133	486110.18	2362862.40	Аналитический метод	0.10	–
1134	486108.04	2362869.53	Аналитический метод	0.10	–
1135	486103.84	2362872.63	Аналитический метод	0.10	–
1136	486099.83	2362878.33	Аналитический метод	0.10	–
1137	486099.22	2362880.35	Аналитический метод	0.10	–
1138	486067.36	2362877.05	Аналитический метод	0.10	–
1139	486063.01	2362885.82	Аналитический метод	0.10	–
1140	486058.53	2362892.03	Аналитический метод	0.10	–
1141	486047.78	2362897.06	Аналитический метод	0.10	–
1142	485981.49	2362928.11	Аналитический метод	0.10	–
1143	485963.11	2362936.72	Аналитический метод	0.10	–
1144	485958.18	2362929.62	Аналитический метод	0.10	–
1145	485959.40	2362927.41	Аналитический метод	0.10	–
1146	485960.87	2362928.31	Аналитический метод	0.10	–
1147	485967.74	2362922.54	Аналитический метод	0.10	–
1148	485971.38	2362916.59	Аналитический метод	0.10	–
1149	485971.91	2362914.34	Аналитический метод	0.10	–
1150	485973.42	2362907.85	Аналитический метод	0.10	–
1151	485971.04	2362906.39	Аналитический метод	0.10	–
1152	485978.25	2362893.39	Аналитический метод	0.10	–
1153	486024.59	2362875.78	Аналитический метод	0.10	–
1154	486032.30	2362875.40	Аналитический метод	0.10	–
1155	486038.80	2362872.88	Аналитический метод	0.10	–
1156	486044.35	2362868.27	Аналитический метод	0.10	–
1157	486046.86	2362867.32	Аналитический метод	0.10	–
1158	486065.66	2362850.08	Аналитический метод	0.10	–
1159	486065.95	2362850.38	Аналитический метод	0.10	–
1160	486074.04	2362846.50	Аналитический метод	0.10	–
1161	486079.05	2362841.66	Аналитический метод	0.10	–
1162	486082.89	2362834.29	Аналитический метод	0.10	–
1163	486151.32	2362771.57	Аналитический метод	0.10	–
1129	486178.31	2362757.41	Аналитический метод	0.10	–
–	–	–	–	–	–
1164	485205.23	2362801.53	Аналитический метод	0.10	–
1165	485254.93	2362801.53	Аналитический метод	0.10	–
1166	485254.93	2362854.03	Аналитический метод	0.10	–
1167	485276.09	2362854.03	Аналитический метод	0.10	–
1168	485280.31	2362855.76	Аналитический метод	0.10	–
1169	485275.04	2362867.96	Аналитический метод	0.10	–
1170	485239.09	2362852.16	Аналитический метод	0.10	–
1164	485205.23	2362801.53	Аналитический метод	0.10	–
–	–	–	–	–	–
1171	486777.74	2362491.12	Аналитический метод	0.10	–
1172	486765.20	2362487.61	Аналитический метод	0.10	–
1173	486759.92	2362486.13	Аналитический метод	0.10	–
1174	486760.97	2362481.95	Аналитический метод	0.10	–
1175	486808.72	2362423.84	Аналитический метод	0.10	–
1176	486847.38	2362455.61	Аналитический метод	0.10	–
1177	487067.17	2362449.98	Аналитический метод	0.10	–
1178	487111.12	2362448.86	Аналитический метод	0.10	–
1179	487111.69	2362471.13	Аналитический метод	0.10	–

1180	487113.87	2362556.27	Аналитический метод	0.10	–
1181	487114.18	2362568.35	Аналитический метод	0.10	–
1182	487147.36	2362593.42	Аналитический метод	0.10	–
1183	487153.11	2362619.26	Аналитический метод	0.10	–
1184	486989.45	2362655.70	Аналитический метод	0.10	–
1185	486943.46	2362836.94	Аналитический метод	0.10	–
1186	486926.06	2362700.35	Аналитический метод	0.10	–
1187	486923.97	2362683.54	Аналитический метод	0.10	–
1188	486903.04	2362681.63	Аналитический метод	0.10	–
1189	486897.05	2362663.03	Аналитический метод	0.10	–
1190	486867.53	2362609.06	Аналитический метод	0.10	–
1191	486835.41	2362582.22	Аналитический метод	0.10	–
1192	486804.32	2362533.10	Аналитический метод	0.10	–
1193	486779.26	2362493.52	Аналитический метод	0.10	–
1171	486777.74	2362491.12	Аналитический метод	0.10	–
–	–	–	–	–	–
1194	486542.13	2362690.28	Аналитический метод	0.10	–
1195	486560.61	2362690.28	Аналитический метод	0.10	–
1196	486560.61	2362751.93	Аналитический метод	0.10	–
1197	486547.07	2362744.74	Аналитический метод	0.10	–
1198	486540.16	2362757.75	Аналитический метод	0.10	–
1199	486540.16	2362739.01	Аналитический метод	0.10	–
1200	486540.16	2362721.49	Аналитический метод	0.10	–
1201	486543.26	2362717.84	Аналитический метод	0.10	–
1202	486536.41	2362712.01	Аналитический метод	0.10	–
1203	486547.23	2362699.28	Аналитический метод	0.10	–
1204	486549.56	2362696.55	Аналитический метод	0.10	–
1194	486542.13	2362690.28	Аналитический метод	0.10	–
–	–	–	–	–	–
1205	486582.05	2362656.01	Аналитический метод	0.10	–
1206	486577.24	2362725.66	Аналитический метод	0.10	–
1207	486569.00	2362741.19	Аналитический метод	0.10	–
1208	486568.48	2362740.42	Аналитический метод	0.10	–
1209	486568.48	2362686.11	Аналитический метод	0.10	–
1205	486582.05	2362656.01	Аналитический метод	0.10	–
–	–	–	–	–	–
1210	486368.80	2362354.42	Аналитический метод	0.10	–
1211	486408.02	2362427.79	Аналитический метод	0.10	–
1212	486438.30	2362484.56	Аналитический метод	0.10	–
1213	486465.41	2362535.15	Аналитический метод	0.10	–
1214	486479.25	2362561.05	Аналитический метод	0.10	–
1215	486442.18	2362624.14	Аналитический метод	0.10	–
1216	486412.33	2362633.70	Аналитический метод	0.10	–
1217	486265.05	2362554.93	Аналитический метод	0.10	–
1218	486257.61	2362551.02	Аналитический метод	0.10	–
1219	486269.10	2362531.84	Аналитический метод	0.10	–
1220	486245.09	2362517.45	Аналитический метод	0.10	–
1221	486226.22	2362548.92	Аналитический метод	0.10	–
1222	486224.05	2362552.55	Аналитический метод	0.10	–
1223	486223.80	2362552.97	Аналитический метод	0.10	–
1224	486223.78	2362554.01	Аналитический метод	0.10	–
1225	486239.84	2362577.91	Аналитический метод	0.10	–
1226	486301.21	2362669.28	Аналитический метод	0.10	–
1227	486207.12	2362699.42	Аналитический метод	0.10	–
1228	486140.85	2362728.94	Аналитический метод	0.10	–
1229	486101.68	2362672.74	Аналитический метод	0.10	–
1230	486020.42	2362628.85	Аналитический метод	0.10	–
1231	486036.88	2362558.46	Аналитический метод	0.10	–
1232	486058.83	2362548.06	Аналитический метод	0.10	–
1233	486057.43	2362543.11	Аналитический метод	0.10	–
1234	486077.06	2362537.20	Аналитический метод	0.10	–
1235	486075.13	2362530.79	Аналитический метод	0.10	–
1236	486067.47	2362533.09	Аналитический метод	0.10	–
1237	486063.26	2362519.11	Аналитический метод	0.10	–
1238	486069.01	2362517.38	Аналитический метод	0.10	–
1239	486067.07	2362510.97	Аналитический метод	0.10	–
1240	486040.26	2362519.04	Аналитический метод	0.10	–

1241	486043.90	2362531.10	Аналитический метод	0.10	–
1242	486040.86	2362531.56	Аналитический метод	0.10	–
1243	486026.72	2362484.10	Аналитический метод	0.10	–
1244	486027.52	2362483.51	Аналитический метод	0.10	–
1245	486031.50	2362477.78	Аналитический метод	0.10	–
1246	486034.04	2362469.18	Аналитический метод	0.10	–
1247	486032.77	2362468.30	Аналитический метод	0.10	–
1248	486072.79	2362402.14	Аналитический метод	0.10	–
1249	486128.74	2362363.11	Аналитический метод	0.10	–
1250	486135.49	2362358.41	Аналитический метод	0.10	–
1251	486136.59	2362356.78	Аналитический метод	0.10	–
1252	486139.52	2362352.44	Аналитический метод	0.10	–
1253	486145.05	2362344.26	Аналитический метод	0.10	–
1254	486198.27	2362265.46	Аналитический метод	0.10	–
1255	486273.11	2362154.66	Аналитический метод	0.10	–
1256	486275.36	2362152.98	Аналитический метод	0.10	–
1257	486279.35	2362147.25	Аналитический метод	0.10	–
1258	486280.31	2362143.99	Аналитический метод	0.10	–
1259	486284.09	2362138.39	Аналитический метод	0.10	–
1260	486284.85	2362137.83	Аналитический метод	0.10	–
1261	486288.85	2362132.12	Аналитический метод	0.10	–
1262	486289.25	2362130.75	Аналитический метод	0.10	–
1263	486293.75	2362124.10	Аналитический метод	0.10	–
1264	486295.53	2362122.77	Аналитический метод	0.10	–
1265	486299.52	2362117.05	Аналитический метод	0.10	–
1266	486300.30	2362114.40	Аналитический метод	0.10	–
1267	486303.76	2362109.28	Аналитический метод	0.10	–
1268	486305.82	2362107.74	Аналитический метод	0.10	–
1269	486307.16	2362105.81	Аналитический метод	0.10	–
1270	486331.69	2362136.13	Аналитический метод	0.10	–
1271	486357.49	2362135.55	Аналитический метод	0.10	–
1272	486361.13	2362131.46	Аналитический метод	0.10	–
1273	486369.34	2362122.23	Аналитический метод	0.10	–
1274	486380.42	2362122.76	Аналитический метод	0.10	–
1275	486417.13	2362124.68	Аналитический метод	0.10	–
1276	486402.86	2362131.33	Аналитический метод	0.10	–
1277	486405.69	2362137.40	Аналитический метод	0.10	–
1278	486412.03	2362134.45	Аналитический метод	0.10	–
1279	486418.19	2362147.68	Аналитический метод	0.10	–
1280	486413.66	2362149.79	Аналитический метод	0.10	–
1281	486416.49	2362155.87	Аналитический метод	0.10	–
1282	486440.96	2362144.48	Аналитический метод	0.10	–
1283	486437.79	2362137.66	Аналитический метод	0.10	–
1284	486442.23	2362135.60	Аналитический метод	0.10	–
1285	486461.99	2362126.44	Аналитический метод	0.10	–
1286	486467.47	2362124.84	Аналитический метод	0.10	–
1287	486465.79	2362119.08	Аналитический метод	0.10	–
1288	486465.14	2362117.70	Аналитический метод	0.10	–
1289	486476.15	2362112.58	Аналитический метод	0.10	–
1290	486499.41	2362129.77	Аналитический метод	0.10	–
1291	486517.28	2362142.98	Аналитический метод	0.10	–
1292	486502.00	2362152.56	Аналитический метод	0.10	–
1293	486470.72	2362249.69	Аналитический метод	0.10	–
1294	486366.01	2362349.20	Аналитический метод	0.10	–
1210	486368.80	2362354.42	Аналитический метод	0.10	–
–	–	–	–	–	–
1295	487170.90	2362689.17	Аналитический метод	0.10	–
1296	487168.85	2362694.34	Аналитический метод	0.10	–
1297	487158.13	2362669.41	Аналитический метод	0.10	–
1298	487158.01	2362668.86	Аналитический метод	0.10	–
1299	487165.98	2362667.09	Аналитический метод	0.10	–
1295	487170.90	2362689.17	Аналитический метод	0.10	–
–	–	–	–	–	–
1300	486544.00	2362561.17	Аналитический метод	0.10	–
1301	486569.36	2362594.92	Аналитический метод	0.10	–
1302	486569.07	2362595.46	Аналитический метод	0.10	–
1303	486563.93	2362604.91	Аналитический метод	0.10	–

1304	486546.61	2362636.76	Аналитический метод	0.10	–
1305	486571.21	2362650.14	Аналитический метод	0.10	–
1306	486575.41	2362653.47	Аналитический метод	0.10	–
1307	486562.47	2362682.47	Аналитический метод	0.10	–
1308	486537.22	2362682.47	Аналитический метод	0.10	–
1309	486535.42	2362684.62	Аналитический метод	0.10	–
1310	486528.90	2362679.11	Аналитический метод	0.10	–
1311	486524.62	2362684.27	Аналитический метод	0.10	–
1312	486529.20	2362688.07	Аналитический метод	0.10	–
1313	486524.83	2362693.21	Аналитический метод	0.10	–
1314	486472.83	2362647.01	Аналитический метод	0.10	–
1300	486544.00	2362561.17	Аналитический метод	0.10	–
–	–	–	–	–	–
1315	486467.72	2362653.17	Аналитический метод	0.10	–
1316	486496.36	2362678.62	Аналитический метод	0.10	–
1317	486459.01	2362658.66	Аналитический метод	0.10	–
1318	486464.68	2362656.84	Аналитический метод	0.10	–
1315	486467.72	2362653.17	Аналитический метод	0.10	–
–	–	–	–	–	–
1319	486263.18	2362562.24	Аналитический метод	0.10	–
1320	486402.87	2362636.73	Аналитический метод	0.10	–
1321	486328.98	2362660.40	Аналитический метод	0.10	–
1322	486263.09	2362562.30	Аналитический метод	0.10	–
1319	486263.18	2362562.24	Аналитический метод	0.10	–
–	–	–	–	–	–
1323	487141.34	2362556.60	Аналитический метод	0.10	–
1324	487147.31	2362583.35	Аналитический метод	0.10	–
1325	487122.08	2362564.29	Аналитический метод	0.10	–
1326	487121.88	2362556.37	Аналитический метод	0.10	–
1327	487119.36	2362458.00	Аналитический метод	0.10	–
1323	487141.34	2362556.60	Аналитический метод	0.10	–
–	–	–	–	–	–
1328	486019.97	2362489.46	Аналитический метод	0.10	–
1329	486033.88	2362536.15	Аналитический метод	0.10	–
1330	486030.42	2362550.95	Аналитический метод	0.10	–
1331	485977.45	2362576.20	Аналитический метод	0.10	–
1332	485992.66	2362536.45	Аналитический метод	0.10	–
1333	485995.28	2362534.50	Аналитический метод	0.10	–
1334	485999.27	2362528.77	Аналитический метод	0.10	–
1335	486001.81	2362520.17	Аналитический метод	0.10	–
1336	486001.52	2362519.97	Аналитический метод	0.10	–
1328	486019.97	2362489.46	Аналитический метод	0.10	–
–	–	–	–	–	–
1337	486571.44	2362463.55	Аналитический метод	0.10	–
1338	486574.69	2362468.46	Аналитический метод	0.10	–
1339	486568.54	2362477.44	Аналитический метод	0.10	–
1340	486561.47	2362482.76	Аналитический метод	0.10	–
1341	486557.51	2362488.50	Аналитический метод	0.10	–
1342	486556.01	2362493.65	Аналитический метод	0.10	–
1343	486551.11	2362497.33	Аналитический метод	0.10	–
1344	486547.15	2362503.07	Аналитический метод	0.10	–
1345	486544.65	2362511.69	Аналитический метод	0.10	–
1346	486544.94	2362511.89	Аналитический метод	0.10	–
1347	486528.07	2362536.53	Аналитический метод	0.10	–
1348	486514.29	2362553.14	Аналитический метод	0.10	–
1349	486508.49	2362556.37	Аналитический метод	0.10	–
1350	486500.29	2362541.02	Аналитический метод	0.10	–
1351	486510.14	2362524.25	Аналитический метод	0.10	–
1337	486571.44	2362463.55	Аналитический метод	0.10	–
–	–	–	–	–	–
1352	486566.93	2362456.75	Аналитический метод	0.10	–
1353	486503.77	2362519.30	Аналитический метод	0.10	–
1354	486495.87	2362532.75	Аналитический метод	0.10	–
1355	486490.10	2362521.96	Аналитический метод	0.10	–
1356	486431.79	2362412.86	Аналитический метод	0.10	–
1357	486400.76	2362354.81	Аналитический метод	0.10	–
1358	486420.26	2362336.28	Аналитический метод	0.10	–

1359	486427.03	2362332.51	Аналитический метод	0.10	–
1360	486431.74	2362327.36	Аналитический метод	0.10	–
1361	486433.28	2362323.91	Аналитический метод	0.10	–
1362	486441.71	2362315.89	Аналитический метод	0.10	–
1363	486447.12	2362312.88	Аналитический метод	0.10	–
1364	486451.82	2362307.73	Аналитический метод	0.10	–
1365	486452.94	2362305.21	Аналитический метод	0.10	–
1366	486464.28	2362294.44	Аналитический метод	0.10	–
1367	486495.18	2362265.07	Аналитический метод	0.10	–
1368	486525.52	2362170.86	Аналитический метод	0.10	–
1369	486541.48	2362160.86	Аналитический метод	0.10	–
1370	486576.00	2362186.39	Аналитический метод	0.10	–
1371	486590.14	2362249.10	Аналитический метод	0.10	–
1372	486566.24	2362280.71	Аналитический метод	0.10	–
1373	486544.52	2362309.42	Аналитический метод	0.10	–
1374	486538.68	2362317.16	Аналитический метод	0.10	–
1375	486535.08	2362321.92	Аналитический метод	0.10	–
1376	486601.69	2362422.32	Аналитический метод	0.10	–
1352	486566.93	2362456.75	Аналитический метод	0.10	–
–	–	–	–	–	–
1377	486831.45	2361705.44	Аналитический метод	0.10	–
1378	486831.16	2361702.89	Аналитический метод	0.10	–
1379	486823.73	2361700.23	Аналитический метод	0.10	–
1380	486838.29	2361663.52	Аналитический метод	0.10	–
1381	486904.21	2361674.31	Аналитический метод	0.10	–
1382	486924.96	2361677.71	Аналитический метод	0.10	–
1383	486949.63	2361681.75	Аналитический метод	0.10	–
1384	486906.86	2361942.60	Аналитический метод	0.10	–
1385	487038.69	2362033.17	Аналитический метод	0.10	–
1386	487033.64	2362082.73	Аналитический метод	0.10	–
1387	487068.84	2362240.82	Аналитический метод	0.10	–
1388	487052.81	2362240.82	Аналитический метод	0.10	–
1389	487031.37	2362240.82	Аналитический метод	0.10	–
1390	487024.93	2362240.56	Аналитический метод	0.10	–
1391	487024.70	2362246.56	Аналитический метод	0.10	–
1392	487031.25	2362246.82	Аналитический метод	0.10	–
1393	487052.81	2362246.82	Аналитический метод	0.10	–
1394	487070.18	2362246.82	Аналитический метод	0.10	–
1395	487074.64	2362266.87	Аналитический метод	0.10	–
1396	487054.72	2362279.93	Аналитический метод	0.10	–
1397	487024.41	2362299.79	Аналитический метод	0.10	–
1398	487039.77	2362323.21	Аналитический метод	0.10	–
1399	487070.52	2362303.05	Аналитический метод	0.10	–
1400	487073.99	2362300.78	Аналитический метод	0.10	–
1401	487082.20	2362300.78	Аналитический метод	0.10	–
1402	487110.60	2362428.32	Аналитический метод	0.10	–
1403	487110.90	2362440.23	Аналитический метод	0.10	–
1404	486849.42	2362446.92	Аналитический метод	0.10	–
1405	486807.62	2362412.58	Аналитический метод	0.10	–
1406	486806.35	2362414.12	Аналитический метод	0.10	–
1407	486768.26	2362460.48	Аналитический метод	0.10	–
1408	486753.65	2362478.26	Аналитический метод	0.10	–
1409	486753.43	2362479.13	Аналитический метод	0.10	–
1410	486752.21	2362483.97	Аналитический метод	0.10	–
1411	486732.30	2362478.40	Аналитический метод	0.10	–
1412	486730.89	2362477.49	Аналитический метод	0.10	–
1413	486724.13	2362475.76	Аналитический метод	0.10	–
1414	486723.14	2362475.83	Аналитический метод	0.10	–
1415	486709.80	2362472.10	Аналитический метод	0.10	–
1416	486687.98	2362465.99	Аналитический метод	0.10	–
1417	486662.04	2362458.72	Аналитический метод	0.10	–
1418	486657.57	2362434.98	Аналитический метод	0.10	–
1419	486648.29	2362424.73	Аналитический метод	0.10	–
1420	486649.95	2362422.30	Аналитический метод	0.10	–
1421	486640.65	2362415.93	Аналитический метод	0.10	–
1422	486632.26	2362403.29	Аналитический метод	0.10	–
1423	486632.95	2362402.61	Аналитический метод	0.10	–

1424	486632.80	2362401.94	Аналитический метод	0.10	–
1425	486613.53	2362316.46	Аналитический метод	0.10	–
1426	486606.82	2362286.72	Аналитический метод	0.10	–
1427	486640.77	2362241.82	Аналитический метод	0.10	–
1428	486650.89	2362136.89	Аналитический метод	0.10	–
1429	486693.53	2362105.73	Аналитический метод	0.10	–
1430	486694.74	2362025.38	Аналитический метод	0.10	–
1431	486813.94	2361724.91	Аналитический метод	0.10	–
1432	486817.45	2361726.14	Аналитический метод	0.10	–
1433	486821.29	2361727.52	Аналитический метод	0.10	–
1434	486823.02	2361726.02	Аналитический метод	0.10	–
1435	486827.00	2361722.58	Аналитический метод	0.10	–
1436	486832.11	2361711.36	Аналитический метод	0.10	–
1377	486831.45	2361705.44	Аналитический метод	0.10	–
–	–	–	–	–	–
1437	486063.84	2362306.91	Аналитический метод	0.10	–
1438	486071.49	2362301.83	Аналитический метод	0.10	–
1439	486118.48	2362333.57	Аналитический метод	0.10	–
1440	486115.20	2362338.42	Аналитический метод	0.10	–
1441	486112.52	2362340.29	Аналитический метод	0.10	–
1442	486051.91	2362382.57	Аналитический метод	0.10	–
1443	486014.77	2362443.97	Аналитический метод	0.10	–
1444	486005.53	2362412.95	Аналитический метод	0.10	–
1445	486005.53	2362349.94	Аналитический метод	0.10	–
1446	486003.79	2362346.82	Аналитический метод	0.10	–
1437	486063.84	2362306.91	Аналитический метод	0.10	–
–	–	–	–	–	–
1447	486594.95	2362302.41	Аналитический метод	0.10	–
1448	486603.64	2362308.98	Аналитический метод	0.10	–
1449	486621.12	2362386.49	Аналитический метод	0.10	–
1450	486579.18	2362323.28	Аналитический метод	0.10	–
1447	486594.95	2362302.41	Аналитический метод	0.10	–
–	–	–	–	–	–
1451	485946.46	2362260.82	Аналитический метод	0.10	–
1452	485983.38	2362326.77	Аналитический метод	0.10	–
1453	485965.37	2362338.74	Аналитический метод	0.10	–
1454	485960.67	2362376.15	Аналитический метод	0.10	–
1455	485958.11	2362375.83	Аналитический метод	0.10	–
1456	485938.36	2362265.35	Аналитический метод	0.10	–
1451	485946.46	2362260.82	Аналитический метод	0.10	–
–	–	–	–	–	–
1457	485948.76	2362218.93	Аналитический метод	0.10	–
1458	486012.26	2362261.83	Аналитический метод	0.10	–
1459	486046.40	2362284.88	Аналитический метод	0.10	–
1460	486038.94	2362289.84	Аналитический метод	0.10	–
1461	485990.06	2362322.33	Аналитический метод	0.10	–
1462	485953.44	2362256.91	Аналитический метод	0.10	–
1463	485958.60	2362254.01	Аналитический метод	0.10	–
1464	485944.44	2362228.71	Аналитический метод	0.10	–
1465	485938.59	2362231.98	Аналитический метод	0.10	–
1466	485942.01	2362238.09	Аналитический метод	0.10	–
1467	485933.36	2362242.93	Аналитический метод	0.10	–
1468	485930.47	2362229.67	Аналитический метод	0.10	–
1457	485948.76	2362218.93	Аналитический метод	0.10	–
–	–	–	–	–	–
1469	485981.00	2361707.44	Аналитический метод	0.10	–
1470	485981.14	2361707.53	Аналитический метод	0.10	–
1471	485970.50	2361723.41	Аналитический метод	0.10	–
1472	485976.07	2361727.14	Аналитический метод	0.10	–
1473	485980.52	2361720.49	Аналитический метод	0.10	–
1474	485992.65	2361728.61	Аналитический метод	0.10	–
1475	485989.32	2361733.60	Аналитический метод	0.10	–
1476	485994.89	2361737.32	Аналитический метод	0.10	–
1477	486010.16	2361714.50	Аналитический метод	0.10	–
1478	486037.26	2361732.63	Аналитический метод	0.10	–
1479	486037.16	2361732.79	Аналитический метод	0.10	–
1480	486042.74	2361739.82	Аналитический метод	0.10	–

1481	486048.58	2361743.63	Аналитический метод	0.10	–
1482	486057.02	2361745.85	Аналитический метод	0.10	–
1483	486106.44	2361778.91	Аналитический метод	0.10	–
1484	486104.98	2361781.15	Аналитический метод	0.10	–
1485	486110.56	2361788.17	Аналитический метод	0.10	–
1486	486116.40	2361791.98	Аналитический метод	0.10	–
1487	486125.09	2361794.26	Аналитический метод	0.10	–
1488	486126.39	2361792.26	Аналитический метод	0.10	–
1489	486148.00	2361806.72	Аналитический метод	0.10	–
1490	486147.87	2361806.92	Аналитический метод	0.10	–
1491	486153.45	2361813.95	Аналитический метод	0.10	–
1492	486159.29	2361817.76	Аналитический метод	0.10	–
1493	486167.84	2361820.00	Аналитический метод	0.10	–
1494	486191.23	2361835.65	Аналитический метод	0.10	–
1495	486190.91	2361836.14	Аналитический метод	0.10	–
1496	486196.50	2361843.17	Аналитический метод	0.10	–
1497	486202.34	2361846.98	Аналитический метод	0.10	–
1498	486211.02	2361849.25	Аналитический метод	0.10	–
1499	486211.18	2361849.00	Аналитический метод	0.10	–
1500	486232.11	2361863.00	Аналитический метод	0.10	–
1501	486231.77	2361863.53	Аналитический метод	0.10	–
1502	486237.35	2361870.56	Аналитический метод	0.10	–
1503	486243.19	2361874.37	Аналитический метод	0.10	–
1504	486249.34	2361875.98	Аналитический метод	0.10	–
1505	486253.15	2361880.78	Аналитический метод	0.10	–
1506	486258.99	2361884.59	Аналитический метод	0.10	–
1507	486267.67	2361886.87	Аналитический метод	0.10	–
1508	486267.71	2361886.82	Аналитический метод	0.10	–
1509	486290.90	2361902.33	Аналитический метод	0.10	–
1510	486290.04	2361903.65	Аналитический метод	0.10	–
1511	486295.62	2361910.68	Аналитический метод	0.10	–
1512	486301.46	2361914.49	Аналитический метод	0.10	–
1513	486310.14	2361916.76	Аналитический метод	0.10	–
1514	486310.84	2361915.68	Аналитический метод	0.10	–
1515	486348.52	2361940.89	Аналитический метод	0.10	–
1516	486347.03	2361943.16	Аналитический метод	0.10	–
1517	486352.61	2361950.19	Аналитический метод	0.10	–
1518	486358.45	2361954.00	Аналитический метод	0.10	–
1519	486367.14	2361956.27	Аналитический метод	0.10	–
1520	486368.47	2361954.23	Аналитический метод	0.10	–
1521	486389.65	2361968.41	Аналитический метод	0.10	–
1522	486383.42	2361971.40	Аналитический метод	0.10	–
1523	486382.19	2361971.46	Аналитический метод	0.10	–
1524	486375.30	2361974.55	Аналитический метод	0.10	–
1525	486373.46	2361976.18	Аналитический метод	0.10	–
1526	486339.04	2361992.72	Аналитический метод	0.10	–
1527	486288.03	2362068.24	Аналитический метод	0.10	–
1528	486286.17	2362066.79	Аналитический метод	0.10	–
1529	486278.71	2362071.77	Аналитический метод	0.10	–
1530	486274.43	2362077.27	Аналитический метод	0.10	–
1531	486272.50	2362082.75	Аналитический метод	0.10	–
1532	486267.66	2362085.98	Аналитический метод	0.10	–
1533	486263.38	2362091.48	Аналитический метод	0.10	–
1534	486261.45	2362096.96	Аналитический метод	0.10	–
1535	486256.61	2362100.19	Аналитический метод	0.10	–
1536	486252.33	2362105.69	Аналитический метод	0.10	–
1537	486250.40	2362111.18	Аналитический метод	0.10	–
1538	486245.57	2362114.40	Аналитический метод	0.10	–
1539	486241.29	2362119.91	Аналитический метод	0.10	–
1540	486238.30	2362128.37	Аналитический метод	0.10	–
1541	486244.28	2362133.03	Аналитический метод	0.10	–
1542	486178.50	2362230.41	Аналитический метод	0.10	–
1543	486177.32	2362229.49	Аналитический метод	0.10	–
1544	486169.86	2362234.47	Аналитический метод	0.10	–
1545	486165.58	2362239.98	Аналитический метод	0.10	–
1546	486162.59	2362248.44	Аналитический метод	0.10	–
1547	486165.04	2362250.34	Аналитический метод	0.10	–

1548	486161.02	2362256.30	Аналитический метод	0.10	–
1549	486127.52	2362305.89	Аналитический метод	0.10	–
1550	486123.72	2362303.32	Аналитический метод	0.10	–
1551	486120.08	2362297.80	Аналитический метод	0.10	–
1552	486114.59	2362293.49	Аналитический метод	0.10	–
1553	486106.14	2362290.46	Аналитический метод	0.10	–
1554	486105.64	2362291.11	Аналитический метод	0.10	–
1555	486071.61	2362268.12	Аналитический метод	0.10	–
1556	485970.26	2362199.67	Аналитический метод	0.10	–
1557	485970.85	2362198.91	Аналитический метод	0.10	–
1558	485965.91	2362191.42	Аналитический метод	0.10	–
1559	485960.77	2362187.38	Аналитический метод	0.10	–
1560	485952.00	2362184.05	Аналитический метод	0.10	–
1561	485950.37	2362183.38	Аналитический метод	0.10	–
1562	485945.43	2362175.89	Аналитический метод	0.10	–
1563	485939.94	2362171.58	Аналитический метод	0.10	–
1564	485931.50	2362168.56	Аналитический метод	0.10	–
1565	485928.97	2362171.77	Аналитический метод	0.10	–
1566	485915.94	2362162.97	Аналитический метод	0.10	–
1567	485897.44	2362078.10	Аналитический метод	0.10	–
1568	485886.11	2362026.13	Аналитический метод	0.10	–
1569	485896.49	2362018.90	Аналитический метод	0.10	–
1570	485905.21	2362012.83	Аналитический метод	0.10	–
1571	485888.27	2361987.40	Аналитический метод	0.10	–
1572	485859.04	2361968.53	Аналитический метод	0.10	–
1573	485859.51	2361966.85	Аналитический метод	0.10	–
1574	485871.50	2361924.49	Аналитический метод	0.10	–
1575	485919.41	2361755.13	Аналитический метод	0.10	–
1469	485981.00	2361707.44	Аналитический метод	0.10	–
–	–	–	–	–	–
1576	487101.28	2362240.82	Аналитический метод	0.10	–
1577	487099.63	2362240.82	Аналитический метод	0.10	–
1578	487091.57	2362204.70	Аналитический метод	0.10	–
1579	487101.28	2362202.54	Аналитический метод	0.10	–
1576	487101.28	2362240.82	Аналитический метод	0.10	–
–	–	–	–	–	–
1580	486611.98	2362165.32	Аналитический метод	0.10	–
1581	486605.92	2362228.23	Аналитический метод	0.10	–
1582	486596.46	2362240.74	Аналитический метод	0.10	–
1583	486584.05	2362185.74	Аналитический метод	0.10	–
1580	486611.98	2362165.32	Аналитический метод	0.10	–
–	–	–	–	–	–
1584	485881.90	2362179.30	Аналитический метод	0.10	–
1585	485893.06	2362181.31	Аналитический метод	0.10	–
1586	485916.26	2362196.99	Аналитический метод	0.10	–
1587	485917.93	2362204.56	Аналитический метод	0.10	–
1588	485916.82	2362205.21	Аналитический метод	0.10	–
1589	485904.86	2362212.24	Аналитический метод	0.10	–
1584	485881.90	2362179.30	Аналитический метод	0.10	–
–	–	–	–	–	–
1590	487091.12	2362137.34	Аналитический метод	0.10	–
1591	487091.15	2362192.75	Аналитический метод	0.10	–
1592	487101.28	2362192.75	Аналитический метод	0.10	–
1593	487101.28	2362194.35	Аналитический метод	0.10	–
1594	487089.83	2362196.90	Аналитический метод	0.10	–
1595	487074.77	2362129.35	Аналитический метод	0.10	–
1590	487091.12	2362137.34	Аналитический метод	0.10	–
–	–	–	–	–	–
1596	486619.52	2362111.96	Аналитический метод	0.10	–
1597	486616.37	2362119.91	Аналитический метод	0.10	–
1598	486615.53	2362128.57	Аналитический метод	0.10	–
1599	486612.44	2362135.07	Аналитический метод	0.10	–
1600	486611.60	2362142.00	Аналитический метод	0.10	–
1601	486613.39	2362150.78	Аналитический метод	0.10	–
1602	486613.01	2362154.66	Аналитический метод	0.10	–
1603	486579.59	2362179.09	Аналитический метод	0.10	–
1604	486548.76	2362156.30	Аналитический метод	0.10	–

1596	486619.52	2362111.96	Аналитический метод	0.10	–
–	–	–	–	–	–
1605	486712.28	2361853.36	Аналитический метод	0.10	–
1606	486623.07	2362076.69	Аналитический метод	0.10	–
1607	486524.57	2362138.42	Аналитический метод	0.10	–
1608	486479.93	2362105.41	Аналитический метод	0.10	–
1609	486433.62	2361987.22	Аналитический метод	0.10	–
1605	486712.28	2361853.36	Аналитический метод	0.10	–
–	–	–	–	–	–
1610	486686.51	2362040.71	Аналитический метод	0.10	–
1611	486685.59	2362101.62	Аналитический метод	0.10	–
1612	486652.86	2362125.55	Аналитический метод	0.10	–
1610	486686.51	2362040.71	Аналитический метод	0.10	–
–	–	–	–	–	–
1613	486426.39	2361990.69	Аналитический метод	0.10	–
1614	486465.97	2362091.73	Аналитический метод	0.10	–
1615	486471.53	2362105.91	Аналитический метод	0.10	–
1616	486431.65	2362124.46	Аналитический метод	0.10	–
1617	486429.15	2362119.09	Аналитический метод	0.10	–
1618	486426.74	2362120.22	Аналитический метод	0.10	–
1619	486425.85	2362118.10	Аналитический метод	0.10	–
1620	486375.78	2362115.00	Аналитический метод	0.10	–
1621	486386.64	2362102.79	Аналитический метод	0.10	–
1622	486365.73	2362084.17	Аналитический метод	0.10	–
1623	486344.75	2362107.75	Аналитический метод	0.10	–
1624	486322.97	2362080.84	Аналитический метод	0.10	–
1625	486336.22	2362061.22	Аналитический метод	0.10	–
1626	486342.38	2362065.39	Аналитический метод	0.10	–
1627	486374.98	2362055.22	Аналитический метод	0.10	–
1628	486396.34	2362048.57	Аналитический метод	0.10	–
1629	486401.20	2362048.46	Аналитический метод	0.10	–
1630	486401.07	2362042.46	Аналитический метод	0.10	–
1631	486395.36	2362042.59	Аналитический метод	0.10	–
1632	486373.18	2362049.50	Аналитический метод	0.10	–
1633	486343.35	2362058.80	Аналитический метод	0.10	–
1634	486339.58	2362056.25	Аналитический метод	0.10	–
1635	486363.42	2362020.94	Аналитический метод	0.10	–
1636	486374.98	2362015.39	Аналитический метод	0.10	–
1637	486378.20	2362015.07	Аналитический метод	0.10	–
1638	486384.56	2362012.21	Аналитический метод	0.10	–
1639	486387.80	2362009.23	Аналитический метод	0.10	–
1613	486426.39	2361990.69	Аналитический метод	0.10	–
–	–	–	–	–	–
1640	486535.01	2361598.96	Аналитический метод	0.10	–
1641	486533.46	2361597.16	Аналитический метод	0.10	–
1642	486531.80	2361594.61	Аналитический метод	0.10	–
1643	486530.50	2361591.85	Аналитический метод	0.10	–
1644	486529.58	2361588.95	Аналитический метод	0.10	–
1645	486529.05	2361585.95	Аналитический метод	0.10	–
1646	486528.94	2361582.90	Аналитический метод	0.10	–
1647	486529.24	2361579.87	Аналитический метод	0.10	–
1648	486529.94	2361576.90	Аналитический метод	0.10	–
1649	486531.03	2361574.06	Аналитический метод	0.10	–
1650	486532.50	2361571.38	Аналитический метод	0.10	–
1651	486688.57	2361345.36	Аналитический метод	0.10	–
1652	486703.70	2361329.22	Аналитический метод	0.10	–
1653	486722.11	2361319.10	Аналитический метод	0.10	–
1654	486713.55	2361304.03	Аналитический метод	0.10	–
1655	486722.42	2361298.79	Аналитический метод	0.10	–
1656	486740.39	2361287.90	Аналитический метод	0.10	–
1657	486759.50	2361276.72	Аналитический метод	0.10	–
1658	486774.36	2361266.84	Аналитический метод	0.10	–
1659	486759.41	2361240.09	Аналитический метод	0.10	–
1660	486757.44	2361236.63	Аналитический метод	0.10	–
1661	486767.82	2361230.61	Аналитический метод	0.10	–
1662	486786.85	2361219.56	Аналитический метод	0.10	–
1663	486794.38	2361232.53	Аналитический метод	0.10	–

1664	486799.57	2361229.52	Аналитический метод	0.10	–
1665	486789.03	2361211.36	Аналитический метод	0.10	–
1666	486764.81	2361225.42	Аналитический метод	0.10	–
1667	486754.47	2361231.42	Аналитический метод	0.10	–
1668	486744.52	2361213.94	Аналитический метод	0.10	–
1669	486744.18	2361213.32	Аналитический метод	0.10	–
1670	486806.47	2361176.80	Аналитический метод	0.10	–
1671	486808.50	2361180.28	Аналитический метод	0.10	–
1672	486810.17	2361189.09	Аналитический метод	0.10	–
1673	486813.57	2361195.18	Аналитический метод	0.10	–
1674	486820.20	2361201.23	Аналитический метод	0.10	–
1675	486823.00	2361199.67	Аналитический метод	0.10	–
1676	486836.20	2361222.20	Аналитический метод	0.10	–
1677	486834.56	2361223.12	Аналитический метод	0.10	–
1678	486836.23	2361231.93	Аналитический метод	0.10	–
1679	486839.63	2361238.02	Аналитический метод	0.10	–
1680	486844.44	2361242.41	Аналитический метод	0.10	–
1681	486845.53	2361248.15	Аналитический метод	0.10	–
1682	486848.92	2361254.25	Аналитический метод	0.10	–
1683	486855.55	2361260.30	Аналитический метод	0.10	–
1684	486857.30	2361267.09	Аналитический метод	0.10	–
1685	486860.69	2361273.18	Аналитический метод	0.10	–
1686	486860.83	2361273.31	Аналитический метод	0.10	–
1687	486858.15	2361305.96	Аналитический метод	0.10	–
1688	486856.51	2361325.90	Аналитический метод	0.10	–
1689	486855.43	2361339.06	Аналитический метод	0.10	–
1690	486837.88	2361453.02	Аналитический метод	0.10	–
1691	486750.25	2361673.93	Аналитический метод	0.10	–
1692	486749.99	2361673.84	Аналитический метод	0.10	–
1693	486748.06	2361675.56	Аналитический метод	0.10	–
1694	486743.70	2361679.45	Аналитический метод	0.10	–
1695	486740.01	2361691.21	Аналитический метод	0.10	–
1696	486740.79	2361697.36	Аналитический метод	0.10	–
1697	486740.83	2361697.67	Аналитический метод	0.10	–
1698	486699.52	2361801.80	Аналитический метод	0.10	–
1699	486413.98	2361938.97	Аналитический метод	0.10	–
1700	486211.96	2361803.79	Аналитический метод	0.10	–
1701	486250.50	2361746.19	Аналитический метод	0.10	–
1702	486254.95	2361749.20	Аналитический метод	0.10	–
1703	486272.32	2361723.52	Аналитический метод	0.10	–
1704	486266.77	2361719.77	Аналитический метод	0.10	–
1705	486261.72	2361727.23	Аналитический метод	0.10	–
1706	486249.62	2361719.06	Аналитический метод	0.10	–
1707	486252.75	2361714.43	Аналитический метод	0.10	–
1708	486311.27	2361734.40	Аналитический метод	0.10	–
1709	486314.05	2361736.55	Аналитический метод	0.10	–
1710	486320.63	2361738.85	Аналитический метод	0.10	–
1711	486324.47	2361738.91	Аналитический метод	0.10	–
1712	486344.59	2361745.77	Аналитический метод	0.10	–
1713	486422.41	2361696.11	Аналитический метод	0.10	–
1714	486446.51	2361680.72	Аналитический метод	0.10	–
1715	486468.63	2361661.43	Аналитический метод	0.10	–
1716	486469.05	2361661.94	Аналитический метод	0.10	–
1717	486477.41	2361658.69	Аналитический метод	0.10	–
1718	486482.78	2361654.23	Аналитический метод	0.10	–
1719	486487.51	2361646.61	Аналитический метод	0.10	–
1720	486491.95	2361641.12	Аналитический метод	0.10	–
1721	486494.62	2361634.68	Аналитический метод	0.10	–
1722	486495.22	2361626.35	Аналитический метод	0.10	–
1723	486500.66	2361620.09	Аналитический метод	0.10	–
1724	486503.34	2361613.64	Аналитический метод	0.10	–
1725	486503.41	2361612.65	Аналитический метод	0.10	–
1726	486503.98	2361604.69	Аналитический метод	0.10	–
1727	486505.26	2361601.09	Аналитический метод	0.10	–
1728	486543.43	2361614.64	Аналитический метод	0.10	–
1729	486545.90	2361605.49	Аналитический метод	0.10	–
1730	486543.01	2361604.53	Аналитический метод	0.10	–

1731	486540.27	2361603.19	Аналитический метод	0.10	–
1732	486537.74	2361601.49	Аналитический метод	0.10	–
1640	486535.01	2361598.96	Аналитический метод	0.10	–
–	–	–	–	–	–
1733	485896.38	2361667.52	Аналитический метод	0.10	–
1734	485905.10	2361670.65	Аналитический метод	0.10	–
1735	485927.99	2361679.66	Аналитический метод	0.10	–
1736	485932.37	2361695.31	Аналитический метод	0.10	–
1737	485918.08	2361695.31	Аналитический метод	0.10	–
1738	485911.42	2361695.34	Аналитический метод	0.10	–
1739	485911.44	2361701.34	Аналитический метод	0.10	–
1740	485918.13	2361701.31	Аналитический метод	0.10	–
1741	485943.18	2361701.31	Аналитический метод	0.10	–
1742	485914.75	2361723.32	Аналитический метод	0.10	–
1743	485894.98	2361738.63	Аналитический метод	0.10	–
1744	485866.35	2361839.84	Аналитический метод	0.10	–
1745	485851.03	2361798.03	Аналитический метод	0.10	–
1746	485889.43	2361687.52	Аналитический метод	0.10	–
1733	485896.38	2361667.52	Аналитический метод	0.10	–
–	–	–	–	–	–
1747	485341.44	2361750.74	Аналитический метод	0.10	–
1748	485328.76	2361775.70	Аналитический метод	0.10	–
1749	485361.66	2361792.43	Аналитический метод	0.10	–
1750	485368.76	2361796.04	Аналитический метод	0.10	–
1751	485371.09	2361791.55	Аналитический метод	0.10	–
1752	485372.10	2361792.00	Аналитический метод	0.10	–
1753	485375.07	2361785.48	Аналитический метод	0.10	–
1754	485382.78	2361789.48	Аналитический метод	0.10	–
1755	485386.71	2361794.82	Аналитический метод	0.10	–
1756	485365.69	2361810.33	Аналитический метод	0.10	–
1757	485244.80	2361824.15	Аналитический метод	0.10	–
1758	485233.28	2361723.42	Аналитический метод	0.10	–
1759	485306.64	2361712.07	Аналитический метод	0.10	–
1760	485346.59	2361747.33	Аналитический метод	0.10	–
1761	485348.53	2361745.13	Аналитический метод	0.10	–
1762	485351.96	2361741.25	Аналитический метод	0.10	–
1763	485404.81	2361681.37	Аналитический метод	0.10	–
1764	485414.35	2361668.39	Аналитический метод	0.10	–
1765	485420.85	2361670.25	Аналитический метод	0.10	–
1766	485424.04	2361669.31	Аналитический метод	0.10	–
1767	485461.00	2361715.87	Аналитический метод	0.10	–
1768	485394.78	2361756.73	Аналитический метод	0.10	–
1769	485388.24	2361760.76	Аналитический метод	0.10	–
1770	485362.48	2361747.37	Аналитический метод	0.10	–
1771	485360.66	2361750.86	Аналитический метод	0.10	–
1772	485356.70	2361758.50	Аналитический метод	0.10	–
1747	485341.44	2361750.74	Аналитический метод	0.10	–
–	–	–	–	–	–
1773	486060.10	2361648.71	Аналитический метод	0.10	–
1774	486078.80	2361655.09	Аналитический метод	0.10	–
1775	486098.04	2361678.23	Аналитический метод	0.10	–
1776	486098.93	2361680.51	Аналитический метод	0.10	–
1777	486103.40	2361685.86	Аналитический метод	0.10	–
1778	486105.40	2361687.10	Аналитический метод	0.10	–
1779	486109.90	2361692.52	Аналитический метод	0.10	–
1780	486108.96	2361694.14	Аналитический метод	0.10	–
1781	486112.24	2361702.49	Аналитический метод	0.10	–
1782	486116.71	2361707.85	Аналитический метод	0.10	–
1783	486124.34	2361712.56	Аналитический метод	0.10	–
1784	486125.63	2361711.48	Аналитический метод	0.10	–
1785	486134.72	2361722.49	Аналитический метод	0.10	–
1786	486153.55	2361706.84	Аналитический метод	0.10	–
1787	486212.72	2361700.78	Аналитический метод	0.10	–
1788	486246.18	2361712.19	Аналитический метод	0.10	–
1789	486231.74	2361733.53	Аналитический метод	0.10	–
1790	486243.87	2361741.72	Аналитический метод	0.10	–
1791	486205.31	2361799.34	Аналитический метод	0.10	–

1792	486051.79	2361696.63	Аналитический метод	0.10	–
1773	486060.10	2361648.71	Аналитический метод	0.10	–
–	–	–	–	–	–
1793	485524.42	2361742.97	Аналитический метод	0.10	–
1794	485525.70	2361743.88	Аналитический метод	0.10	–
1795	485534.16	2361746.86	Аналитический метод	0.10	–
1796	485534.85	2361745.98	Аналитический метод	0.10	–
1797	485540.55	2361750.30	Аналитический метод	0.10	–
1798	485539.44	2361751.73	Аналитический метод	0.10	–
1799	485544.42	2361759.19	Аналитический метод	0.10	–
1800	485549.92	2361763.47	Аналитический метод	0.10	–
1801	485555.49	2361765.43	Аналитический метод	0.10	–
1802	485538.03	2361792.55	Аналитический метод	0.10	–
1803	485529.15	2361796.78	Аналитический метод	0.10	–
1804	485526.08	2361798.24	Аналитический метод	0.10	–
1805	485522.18	2361790.42	Аналитический метод	0.10	–
1806	485505.49	2361756.94	Аналитический метод	0.10	–
1807	485513.34	2361754.27	Аналитический метод	0.10	–
1808	485518.90	2361750.05	Аналитический метод	0.10	–
1809	485523.05	2361743.98	Аналитический метод	0.10	–
1793	485524.42	2361742.97	Аналитический метод	0.10	–
–	–	–	–	–	–
1810	485465.41	2361721.42	Аналитический метод	0.10	–
1811	485473.10	2361731.11	Аналитический метод	0.10	–
1812	485426.25	2361765.67	Аналитический метод	0.10	–
1813	485409.25	2361778.20	Аналитический метод	0.10	–
1814	485401.46	2361767.64	Аналитический метод	0.10	–
1815	485395.76	2361764.67	Аналитический метод	0.10	–
1810	485465.41	2361721.42	Аналитический метод	0.10	–
–	–	–	–	–	–
1816	485720.84	2361532.96	Аналитический метод	0.10	–
1817	485729.77	2361536.00	Аналитический метод	0.10	–
1818	485729.56	2361536.62	Аналитический метод	0.10	–
1819	485736.67	2361542.09	Аналитический метод	0.10	–
1820	485743.27	2361544.37	Аналитический метод	0.10	–
1821	485752.24	2361544.47	Аналитический метод	0.10	–
1822	485752.49	2361543.75	Аналитический метод	0.10	–
1823	485764.21	2361547.75	Аналитический метод	0.10	–
1824	485875.57	2361585.75	Аналитический метод	0.10	–
1825	485874.69	2361599.18	Аналитический метод	0.10	–
1826	485896.19	2361607.14	Аналитический метод	0.10	–
1827	485893.91	2361613.70	Аналитический метод	0.10	–
1828	485860.29	2361599.54	Аналитический метод	0.10	–
1829	485751.73	2361553.83	Аналитический метод	0.10	–
1830	485751.97	2361552.77	Аналитический метод	0.10	–
1831	485744.28	2361548.15	Аналитический метод	0.10	–
1832	485737.47	2361546.64	Аналитический метод	0.10	–
1833	485735.21	2361546.87	Аналитический метод	0.10	–
1834	485734.34	2361546.51	Аналитический метод	0.10	–
1835	485733.90	2361547.01	Аналитический метод	0.10	–
1836	485728.54	2361547.56	Аналитический метод	0.10	–
1837	485726.90	2361554.95	Аналитический метод	0.10	–
1838	485714.41	2361569.13	Аналитический метод	0.10	–
1839	485711.62	2361570.64	Аналитический метод	0.10	–
1840	485706.85	2361575.73	Аналитический метод	0.10	–
1841	485704.95	2361579.87	Аналитический метод	0.10	–
1842	485691.44	2361595.20	Аналитический метод	0.10	–
1843	485688.64	2361596.71	Аналитический метод	0.10	–
1844	485683.87	2361601.80	Аналитический метод	0.10	–
1845	485681.97	2361605.94	Аналитический метод	0.10	–
1846	485680.24	2361607.91	Аналитический метод	0.10	–
1847	485676.35	2361610.01	Аналитический метод	0.10	–
1848	485671.58	2361615.10	Аналитический метод	0.10	–
1849	485669.16	2361620.34	Аналитический метод	0.10	–
1850	485664.25	2361623.00	Аналитический метод	0.10	–
1851	485659.48	2361628.09	Аналитический метод	0.10	–
1852	485656.23	2361635.15	Аналитический метод	0.10	–

1853	485651.11	2361640.96	Аналитический метод	0.10	–
1854	485574.00	2361728.46	Аналитический метод	0.10	–
1855	485573.58	2361728.15	Аналитический метод	0.10	–
1856	485573.03	2361727.31	Аналитический метод	0.10	–
1857	485567.52	2361723.03	Аналитический метод	0.10	–
1858	485565.94	2361722.48	Аналитический метод	0.10	–
1859	485555.95	2361715.07	Аналитический метод	0.10	–
1860	485555.82	2361714.87	Аналитический метод	0.10	–
1861	485550.31	2361710.59	Аналитический метод	0.10	–
1862	485549.56	2361710.33	Аналитический метод	0.10	–
1863	485539.69	2361703.00	Аналитический метод	0.10	–
1864	485533.38	2361679.23	Аналитический метод	0.10	–
1865	485528.00	2361631.29	Аналитический метод	0.10	–
1866	485535.63	2361627.05	Аналитический метод	0.10	–
1867	485539.51	2361634.04	Аналитический метод	0.10	–
1868	485612.18	2361593.64	Аналитический метод	0.10	–
1869	485620.08	2361589.25	Аналитический метод	0.10	–
1870	485620.79	2361590.37	Аналитический метод	0.10	–
1871	485629.49	2361588.19	Аналитический метод	0.10	–
1872	485635.37	2361584.44	Аналитический метод	0.10	–
1873	485638.98	2361579.98	Аналитический метод	0.10	–
1874	485644.63	2361578.56	Аналитический метод	0.10	–
1875	485650.51	2361574.81	Аналитический метод	0.10	–
1876	485654.19	2361570.29	Аналитический метод	0.10	–
1877	485654.49	2361570.12	Аналитический метод	0.10	–
1878	485659.75	2361568.80	Аналитический метод	0.10	–
1879	485665.63	2361565.05	Аналитический метод	0.10	–
1880	485667.29	2361563.00	Аналитический метод	0.10	–
1881	485680.09	2361555.88	Аналитический метод	0.10	–
1882	485685.89	2361552.15	Аналитический метод	0.10	–
1883	485688.41	2361551.52	Аналитический метод	0.10	–
1884	485694.29	2361547.77	Аналитический метод	0.10	–
1885	485696.03	2361545.63	Аналитический метод	0.10	–
1886	485696.71	2361545.19	Аналитический метод	0.10	–
1816	485720.84	2361532.96	Аналитический метод	0.10	–
–	–	–	–	–	–
1887	485503.54	2361664.42	Аналитический метод	0.10	–
1888	485505.78	2361684.41	Аналитический метод	0.10	–
1889	485511.91	2361707.46	Аналитический метод	0.10	–
1890	485508.79	2361709.76	Аналитический метод	0.10	–
1891	485502.48	2361711.91	Аналитический метод	0.10	–
1892	485498.82	2361714.68	Аналитический метод	0.10	–
1893	485494.65	2361705.78	Аналитический метод	0.10	–
1894	485500.72	2361701.31	Аналитический метод	0.10	–
1895	485484.94	2361679.91	Аналитический метод	0.10	–
1896	485482.91	2361677.16	Аналитический метод	0.10	–
1897	485477.52	2361681.14	Аналитический метод	0.10	–
1898	485482.27	2361687.58	Аналитический метод	0.10	–
1899	485477.24	2361691.29	Аналитический метод	0.10	–
1900	485453.04	2361660.81	Аналитический метод	0.10	–
1901	485499.24	2361647.27	Аналитический метод	0.10	–
1902	485501.48	2361646.03	Аналитический метод	0.10	–
1887	485503.54	2361664.42	Аналитический метод	0.10	–
–	–	–	–	–	–
1903	486465.21	2361600.31	Аналитический метод	0.10	–
1904	486456.77	2361623.95	Аналитический метод	0.10	–
1905	486423.06	2361652.98	Аналитический метод	0.10	–
1906	486339.82	2361706.10	Аналитический метод	0.10	–
1907	486321.51	2361699.86	Аналитический метод	0.10	–
1908	486407.44	2361644.97	Аналитический метод	0.10	–
1909	486428.39	2361586.49	Аналитический метод	0.10	–
1910	486436.04	2361565.15	Аналитический метод	0.10	–
1911	486544.51	2361263.04	Аналитический метод	0.10	–
1912	486566.56	2361250.24	Аналитический метод	0.10	–
1913	486571.84	2361257.29	Аналитический метод	0.10	–
1914	486577.44	2361267.11	Аналитический метод	0.10	–
1915	486546.39	2361286.35	Аналитический метод	0.10	–

1916	486470.48	2361507.43	Аналитический метод	0.10	–
1917	486485.37	2361543.83	Аналитический метод	0.10	–
1918	486473.64	2361576.70	Аналитический метод	0.10	–
1919	486472.87	2361578.85	Аналитический метод	0.10	–
1920	486469.14	2361577.53	Аналитический метод	0.10	–
1921	486465.04	2361586.81	Аналитический метод	0.10	–
1922	486469.47	2361588.38	Аналитический метод	0.10	–
1903	486465.21	2361600.31	Аналитический метод	0.10	–
–	–	–	–	–	–
1923	485301.51	2361490.00	Аналитический метод	0.10	–
1924	485344.01	2361469.73	Аналитический метод	0.10	–
1925	485351.38	2361462.37	Аналитический метод	0.10	–
1926	485353.43	2361465.00	Аналитический метод	0.10	–
1927	485330.63	2361502.35	Аналитический метод	0.10	–
1928	485309.20	2361493.46	Аналитический метод	0.10	–
1929	485298.47	2361519.33	Аналитический метод	0.10	–
1930	485331.20	2361532.85	Аналитический метод	0.10	–
1931	485334.29	2361534.07	Аналитический метод	0.10	–
1932	485328.42	2361548.87	Аналитический метод	0.10	–
1933	485352.40	2361579.08	Аналитический метод	0.10	–
1934	485365.77	2361595.92	Аналитический метод	0.10	–
1935	485388.90	2361625.05	Аналитический метод	0.10	–
1936	485400.61	2361639.80	Аналитический метод	0.10	–
1937	485382.99	2361663.78	Аналитический метод	0.10	–
1938	485378.25	2361669.16	Аналитический метод	0.10	–
1939	485347.55	2361703.94	Аналитический метод	0.10	–
1940	485316.98	2361677.07	Аналитический метод	0.10	–
1941	485229.53	2361690.61	Аналитический метод	0.10	–
1942	485227.51	2361672.96	Аналитический метод	0.10	–
1943	485229.07	2361671.45	Аналитический метод	0.10	–
1944	485256.32	2361645.15	Аналитический метод	0.10	–
1945	485253.05	2361620.84	Аналитический метод	0.10	–
1946	485243.90	2361552.80	Аналитический метод	0.10	–
1947	485239.44	2361519.62	Аналитический метод	0.10	–
1923	485301.51	2361490.00	Аналитический метод	0.10	–
–	–	–	–	–	–
1948	485919.58	2361600.76	Аналитический метод	0.10	–
1949	485999.09	2361627.89	Аналитический метод	0.10	–
1950	486033.27	2361639.55	Аналитический метод	0.10	–
1951	486026.33	2361679.59	Аналитический метод	0.10	–
1952	486012.94	2361670.63	Аналитический метод	0.10	–
1953	486011.84	2361672.28	Аналитический метод	0.10	–
1954	485975.80	2361648.18	Аналитический метод	0.10	–
1955	485920.32	2361624.82	Аналитический метод	0.10	–
1956	485916.29	2361610.23	Аналитический метод	0.10	–
1948	485919.58	2361600.76	Аналитический метод	0.10	–
–	–	–	–	–	–
1957	486949.07	2361395.14	Аналитический метод	0.10	–
1958	486972.05	2361400.05	Аналитический метод	0.10	–
1959	486995.01	2361404.95	Аналитический метод	0.10	–
1960	486950.92	2361673.86	Аналитический метод	0.10	–
1961	486926.77	2361669.91	Аналитический метод	0.10	–
1962	486905.91	2361666.49	Аналитический метод	0.10	–
1963	486839.29	2361655.58	Аналитический метод	0.10	–
1964	486915.67	2361463.03	Аналитический метод	0.10	–
1965	486927.51	2361390.53	Аналитический метод	0.10	–
1957	486949.07	2361395.14	Аналитический метод	0.10	–
–	–	–	–	–	–
1966	485741.94	2361598.29	Аналитический метод	0.10	–
1967	485785.29	2361606.89	Аналитический метод	0.10	–
1968	485882.10	2361647.68	Аналитический метод	0.10	–
1969	485880.47	2361652.37	Аналитический метод	0.10	–
1970	485759.30	2361604.69	Аналитический метод	0.10	–
1971	485713.55	2361624.60	Аналитический метод	0.10	–
1972	485713.99	2361624.14	Аналитический метод	0.10	–
1973	485714.50	2361623.03	Аналитический метод	0.10	–
1974	485725.67	2361610.32	Аналитический метод	0.10	–

1975	485727.33	2361611.87	Аналитический метод	0.10	–
1976	485735.22	2361607.60	Аналитический метод	0.10	–
1977	485739.99	2361602.51	Аналитический метод	0.10	–
1966	485741.94	2361598.29	Аналитический метод	0.10	–
–	–	–	–	–	–
1978	485371.55	2361558.17	Аналитический метод	0.10	–
1979	485360.41	2361544.14	Аналитический метод	0.10	–
1980	485370.66	2361518.30	Аналитический метод	0.10	–
1981	485337.54	2361505.21	Аналитический метод	0.10	–
1982	485358.27	2361471.22	Аналитический метод	0.10	–
1983	485371.63	2361449.31	Аналитический метод	0.10	–
1984	485393.37	2361477.23	Аналитический метод	0.10	–
1985	485477.04	2361489.00	Аналитический метод	0.10	–
1986	485501.25	2361511.43	Аналитический метод	0.10	–
1987	485480.80	2361513.76	Аналитический метод	0.10	–
1988	485484.73	2361541.96	Аналитический метод	0.10	–
1989	485501.44	2361539.67	Аналитический метод	0.10	–
1990	485501.64	2361541.21	Аналитический метод	0.10	–
1991	485500.39	2361548.40	Аналитический метод	0.10	–
1992	485497.56	2361564.62	Аналитический метод	0.10	–
1993	485495.40	2361576.99	Аналитический метод	0.10	–
1994	485503.98	2361590.01	Аналитический метод	0.10	–
1995	485495.80	2361595.41	Аналитический метод	0.10	–
1996	485495.87	2361596.05	Аналитический метод	0.10	–
1997	485498.10	2361615.88	Аналитический метод	0.10	–
1998	485488.37	2361621.28	Аналитический метод	0.10	–
1999	485444.53	2361634.13	Аналитический метод	0.10	–
2000	485436.49	2361636.49	Аналитический метод	0.10	–
2001	485433.75	2361635.02	Аналитический метод	0.10	–
2002	485433.34	2361633.92	Аналитический метод	0.10	–
2003	485428.95	2361628.50	Аналитический метод	0.10	–
2004	485425.78	2361626.48	Аналитический метод	0.10	–
2005	485418.84	2361617.73	Аналитический метод	0.10	–
2006	485417.35	2361613.76	Аналитический метод	0.10	–
2007	485412.96	2361608.34	Аналитический метод	0.10	–
2008	485409.76	2361606.29	Аналитический метод	0.10	–
2009	485407.40	2361603.33	Аналитический метод	0.10	–
2010	485386.33	2361576.78	Аналитический метод	0.10	–
2011	485385.03	2361573.31	Аналитический метод	0.10	–
2012	485383.78	2361569.98	Аналитический метод	0.10	–
2013	485379.39	2361564.57	Аналитический метод	0.10	–
2014	485373.79	2361560.99	Аналитический метод	0.10	–
1978	485371.55	2361558.17	Аналитический метод	0.10	–
–	–	–	–	–	–
2015	485882.96	2361588.27	Аналитический метод	0.10	–
2016	485900.65	2361594.30	Аналитический метод	0.10	–
2017	485898.60	2361600.21	Аналитический метод	0.10	–
2018	485882.60	2361594.27	Аналитический метод	0.10	–
2015	485882.96	2361588.27	Аналитический метод	0.10	–
–	–	–	–	–	–
2019	485665.86	2361478.33	Аналитический метод	0.10	–
2020	485681.71	2361494.25	Аналитический метод	0.10	–
2021	485703.15	2361501.56	Аналитический метод	0.10	–
2022	485678.78	2361513.92	Аналитический метод	0.10	–
2023	485661.58	2361524.98	Аналитический метод	0.10	–
2024	485589.16	2361565.25	Аналитический метод	0.10	–
2025	485550.11	2361586.96	Аналитический метод	0.10	–
2026	485548.35	2361587.94	Аналитический метод	0.10	–
2027	485539.43	2361592.90	Аналитический метод	0.10	–
2028	485539.05	2361592.32	Аналитический метод	0.10	–
2029	485524.89	2361570.86	Аналитический метод	0.10	–
2030	485529.75	2361542.98	Аналитический метод	0.10	–
2031	485529.95	2361541.86	Аналитический метод	0.10	–
2032	485525.65	2361508.13	Аналитический метод	0.10	–
2033	485511.03	2361510.11	Аналитический метод	0.10	–
2034	485490.06	2361490.83	Аналитический метод	0.10	–
2035	485547.96	2361498.97	Аналитический метод	0.10	–

2036	485560.17	2361497.09	Аналитический метод	0.10	–
2037	485656.24	2361482.25	Аналитический метод	0.10	–
2019	485665.86	2361478.33	Аналитический метод	0.10	–
–	–	–	–	–	–
2038	486615.28	2360575.12	Аналитический метод	0.10	–
2039	486646.00	2360494.75	Аналитический метод	0.10	–
2040	486732.98	2360440.60	Аналитический метод	0.10	–
2041	486806.56	2360556.24	Аналитический метод	0.10	–
2042	486883.70	2360554.74	Аналитический метод	0.10	–
2043	486892.73	2360571.16	Аналитический метод	0.10	–
2044	486896.01	2360577.14	Аналитический метод	0.10	–
2045	486977.60	2360725.61	Аналитический метод	0.10	–
2046	487062.53	2360731.12	Аналитический метод	0.10	–
2047	487075.44	2360819.71	Аналитический метод	0.10	–
2048	487014.77	2360857.54	Аналитический метод	0.10	–
2049	486984.41	2360860.10	Аналитический метод	0.10	–
2050	486981.65	2360827.42	Аналитический метод	0.10	–
2051	486982.18	2360827.48	Аналитический метод	0.10	–
2052	486983.32	2360817.55	Аналитический метод	0.10	–
2053	486973.39	2360816.40	Аналитический метод	0.10	–
2054	486972.24	2360826.34	Аналитический метод	0.10	–
2055	486973.57	2360826.49	Аналитический метод	0.10	–
2056	486973.62	2360827.37	Аналитический метод	0.10	–
2057	486977.12	2360868.75	Аналитический метод	0.10	–
2058	487017.36	2360865.35	Аналитический метод	0.10	–
2059	487079.89	2360826.36	Аналитический метод	0.10	–
2060	487167.86	2360875.28	Аналитический метод	0.10	–
2061	487173.42	2360924.44	Аналитический метод	0.10	–
2062	487386.66	2361151.87	Аналитический метод	0.10	–
2063	487201.48	2361399.53	Аналитический метод	0.10	–
2064	487030.83	2361402.97	Аналитический метод	0.10	–
2065	487015.17	2361567.04	Аналитический метод	0.10	–
2066	486995.22	2361576.72	Аналитический метод	0.10	–
2067	487026.96	2361383.15	Аналитический метод	0.10	–
2068	487007.54	2361379.00	Аналитический метод	0.10	–
2069	487002.65	2361376.22	Аналитический метод	0.10	–
2070	486995.81	2361374.88	Аналитический метод	0.10	–
2071	486991.09	2361375.48	Аналитический метод	0.10	–
2072	486976.64	2361372.39	Аналитический метод	0.10	–
2073	486954.24	2361367.61	Аналитический метод	0.10	–
2074	486949.36	2361366.57	Аналитический метод	0.10	–
2075	486950.41	2361361.22	Аналитический метод	0.10	–
2076	486942.61	2361356.80	Аналитический метод	0.10	–
2077	486941.17	2361356.52	Аналитический метод	0.10	–
2078	486955.68	2361267.67	Аналитический метод	0.10	–
2079	486940.36	2361241.53	Аналитический метод	0.10	–
2080	486938.39	2361232.88	Аналитический метод	0.10	–
2081	486934.77	2361226.92	Аналитический метод	0.10	–
2082	486930.64	2361223.41	Аналитический метод	0.10	–
2083	486929.40	2361217.97	Аналитический метод	0.10	–
2084	486925.78	2361212.01	Аналитический метод	0.10	–
2085	486921.44	2361208.33	Аналитический метод	0.10	–
2086	486920.14	2361202.62	Аналитический метод	0.10	–
2087	486916.52	2361196.66	Аналитический метод	0.10	–
2088	486912.39	2361193.16	Аналитический метод	0.10	–
2089	486911.15	2361187.72	Аналитический метод	0.10	–
2090	486907.53	2361181.76	Аналитический метод	0.10	–
2091	486904.47	2361179.15	Аналитический метод	0.10	–
2092	486902.92	2361172.35	Аналитический метод	0.10	–
2093	486899.30	2361166.39	Аналитический метод	0.10	–
2094	486895.17	2361162.89	Аналитический метод	0.10	–
2095	486893.93	2361157.45	Аналитический метод	0.10	–
2096	486890.31	2361151.49	Аналитический метод	0.10	–
2097	486884.86	2361146.87	Аналитический метод	0.10	–
2098	486873.01	2361126.65	Аналитический метод	0.10	–
2099	486873.55	2361126.32	Аналитический метод	0.10	–
2100	486871.56	2361117.57	Аналитический метод	0.10	–

2101	486867.94	2361111.61	Аналитический метод	0.10	–
2102	486861.10	2361105.81	Аналитический метод	0.10	–
2103	486860.87	2361105.95	Аналитический метод	0.10	–
2104	486835.41	2361062.51	Аналитический метод	0.10	–
2105	486830.48	2361065.40	Аналитический метод	0.10	–
2106	486791.52	2360975.90	Аналитический метод	0.10	–
2107	486739.63	2360913.80	Аналитический метод	0.10	–
2108	486620.54	2360876.62	Аналитический метод	0.10	–
2109	486608.38	2360861.79	Аналитический метод	0.10	–
2110	486602.92	2360855.13	Аналитический метод	0.10	–
2111	486618.41	2360826.21	Аналитический метод	0.10	–
2112	486593.73	2360812.99	Аналитический метод	0.10	–
2113	486586.64	2360826.22	Аналитический метод	0.10	–
2114	486583.93	2360820.72	Аналитический метод	0.10	–
2115	486582.89	2360814.93	Аналитический метод	0.10	–
2116	486574.02	2360765.20	Аналитический метод	0.10	–
2117	486566.80	2360724.75	Аналитический метод	0.10	–
2118	486580.37	2360706.90	Аналитический метод	0.10	–
2119	486577.58	2360660.64	Аналитический метод	0.10	–
2120	486575.99	2360634.33	Аналитический метод	0.10	–
2121	486605.12	2360595.81	Аналитический метод	0.10	–
2122	486606.82	2360597.24	Аналитический метод	0.10	–
2123	486612.95	2360581.20	Аналитический метод	0.10	–
2038	486615.28	2360575.12	Аналитический метод	0.10	–
–	–	–	–	–	–
2124	486596.30	2361311.72	Аналитический метод	0.10	–
2125	486606.06	2361306.39	Аналитический метод	0.10	–
2126	486607.73	2361309.19	Аналитический метод	0.10	–
2127	486619.89	2361329.68	Аналитический метод	0.10	–
2128	486631.74	2361349.96	Аналитический метод	0.10	–
2129	486653.47	2361337.64	Аналитический метод	0.10	–
2130	486671.73	2361327.53	Аналитический метод	0.10	–
2131	486674.78	2361332.76	Аналитический метод	0.10	–
2132	486675.23	2361336.16	Аналитический метод	0.10	–
2133	486643.62	2361381.94	Аналитический метод	0.10	–
2134	486638.04	2361390.02	Аналитический метод	0.10	–
2135	486517.45	2361564.65	Аналитический метод	0.10	–
2136	486516.36	2361564.12	Аналитический метод	0.10	–
2137	486523.91	2361542.95	Аналитический метод	0.10	–
2138	486513.60	2361517.74	Аналитический метод	0.10	–
2139	486515.42	2361517.01	Аналитический метод	0.10	–
2140	486514.90	2361508.06	Аналитический метод	0.10	–
2141	486512.31	2361501.58	Аналитический метод	0.10	–
2142	486511.06	2361500.10	Аналитический метод	0.10	–
2143	486514.50	2361490.07	Аналитический метод	0.10	–
2144	486576.26	2361310.21	Аналитический метод	0.10	–
2145	486590.38	2361301.52	Аналитический метод	0.10	–
2124	486596.30	2361311.72	Аналитический метод	0.10	–
–	–	–	–	–	–
2146	485610.87	2361383.41	Аналитический метод	0.10	–
2147	485611.37	2361383.37	Аналитический метод	0.10	–
2148	485657.64	2361417.33	Аналитический метод	0.10	–
2149	485804.89	2361467.32	Аналитический метод	0.10	–
2150	485849.86	2361482.57	Аналитический метод	0.10	–
2151	485845.92	2361487.33	Аналитический метод	0.10	–
2152	485672.10	2361428.28	Аналитический метод	0.10	–
2153	485660.32	2361433.08	Аналитический метод	0.10	–
2146	485610.87	2361383.41	Аналитический метод	0.10	–
–	–	–	–	–	–
2154	486483.27	2360756.16	Аналитический метод	0.10	–
2155	486516.42	2360783.62	Аналитический метод	0.10	–
2156	486516.42	2360822.27	Аналитический метод	0.10	–
2157	486492.18	2360825.08	Аналитический метод	0.10	–
2158	486495.41	2360852.89	Аналитический метод	0.10	–
2159	486539.31	2360847.80	Аналитический метод	0.10	–
2160	486554.03	2360877.51	Аналитический метод	0.10	–
2161	486560.00	2360884.80	Аналитический метод	0.10	–

2162	486561.77	2360889.28	Аналитический метод	0.10	–
2163	486566.25	2360894.63	Аналитический метод	0.10	–
2164	486569.90	2360896.88	Аналитический метод	0.10	–
2165	486578.11	2360906.89	Аналитический метод	0.10	–
2166	486427.84	2360910.39	Аналитический метод	0.10	–
2167	486416.06	2360889.22	Аналитический метод	0.10	–
2168	486412.05	2360881.99	Аналитический метод	0.10	–
2169	486407.71	2360874.20	Аналитический метод	0.10	–
2170	486414.94	2360822.29	Аналитический метод	0.10	–
2171	486413.38	2360822.08	Аналитический метод	0.10	–
2172	486424.90	2360757.96	Аналитический метод	0.10	–
2173	486431.77	2360772.15	Аналитический метод	0.10	–
2174	486445.87	2360801.24	Аналитический метод	0.10	–
2175	486455.22	2360820.52	Аналитический метод	0.10	–
2176	486458.08	2360826.39	Аналитический метод	0.10	–
2177	486463.48	2360823.76	Аналитический метод	0.10	–
2178	486460.61	2360817.89	Аналитический метод	0.10	–
2179	486451.22	2360798.52	Аналитический метод	0.10	–
2180	486433.58	2360762.12	Аналитический метод	0.10	–
2181	486426.70	2360747.92	Аналитический метод	0.10	–
2182	486432.74	2360714.29	Аналитический метод	0.10	–
2183	486440.94	2360721.09	Аналитический метод	0.10	–
2154	486483.27	2360756.16	Аналитический метод	0.10	–
–	–	–	–	–	–
2184	486345.98	2360805.90	Аналитический метод	0.10	–
2185	486377.46	2360809.89	Аналитический метод	0.10	–
2186	486377.46	2360817.36	Аналитический метод	0.10	–
2187	486354.08	2360814.73	Аналитический метод	0.10	–
2188	486350.98	2360842.56	Аналитический метод	0.10	–
2189	486383.32	2360846.37	Аналитический метод	0.10	–
2190	486381.85	2360856.90	Аналитический метод	0.10	–
2191	486176.10	2360845.42	Аналитический метод	0.10	–
2192	486322.42	2360834.42	Аналитический метод	0.10	–
2193	486325.03	2360811.22	Аналитический метод	0.10	–
2194	486326.81	2360811.43	Аналитический метод	0.10	–
2195	486327.74	2360803.59	Аналитический метод	0.10	–
2184	486345.98	2360805.90	Аналитический метод	0.10	–
–	–	–	–	–	–
2196	486525.88	2360791.45	Аналитический метод	0.10	–
2197	486531.08	2360820.57	Аналитический метод	0.10	–
2198	486528.20	2360820.90	Аналитический метод	0.10	–
2199	486523.88	2360821.41	Аналитический метод	0.10	–
2200	486523.88	2360812.50	Аналитический метод	0.10	–
2201	486523.88	2360789.79	Аналитический метод	0.10	–
2196	486525.88	2360791.45	Аналитический метод	0.10	–
–	–	–	–	–	–
2202	486408.82	2360807.01	Аналитический метод	0.10	–
2203	486409.48	2360808.35	Аналитический метод	0.10	–
2204	486407.11	2360821.26	Аналитический метод	0.10	–
2205	486389.97	2360819.00	Аналитический метод	0.10	–
2206	486384.77	2360818.32	Аналитический метод	0.10	–
2207	486384.77	2360809.27	Аналитический метод	0.10	–
2208	486384.77	2360804.15	Аналитический метод	0.10	–
2202	486408.82	2360807.01	Аналитический метод	0.10	–
–	–	–	–	–	–
2209	486498.11	2360726.80	Аналитический метод	0.10	–
2210	486515.23	2360731.72	Аналитический метод	0.10	–
2211	486523.80	2360779.77	Аналитический метод	0.10	–
2212	486521.54	2360777.90	Аналитический метод	0.10	–
2213	486486.79	2360749.20	Аналитический метод	0.10	–
2214	486442.47	2360712.61	Аналитический метод	0.10	–
2215	486439.10	2360709.83	Аналитический метод	0.10	–
2216	486442.78	2360710.89	Аналитический метод	0.10	–
2209	486498.11	2360726.80	Аналитический метод	0.10	–
–	–	–	–	–	–
2217	486421.11	2360704.65	Аналитический метод	0.10	–
2218	486424.64	2360707.58	Аналитический метод	0.10	–

2219	486419.66	2360733.40	Аналитический метод	0.10	–
2220	486404.39	2360701.90	Аналитический метод	0.10	–
2221	486410.23	2360701.52	Аналитический метод	0.10	–
2217	486421.11	2360704.65	Аналитический метод	0.10	–
–	–	–	–	–	–
2222	486551.69	2360696.43	Аналитический метод	0.10	–
2223	486533.07	2360691.07	Аналитический метод	0.10	–
2224	486550.01	2360668.66	Аналитический метод	0.10	–
2222	486551.69	2360696.43	Аналитический метод	0.10	–
–	–	–	–	–	–
2225	486574.13	2360586.27	Аналитический метод	0.10	–
2226	486573.31	2360588.50	Аналитический метод	0.10	–
2227	486569.35	2360593.54	Аналитический метод	0.10	–
2228	486567.27	2360594.89	Аналитический метод	0.10	–
2229	486562.92	2360600.35	Аналитический метод	0.10	–
2230	486562.01	2360602.85	Аналитический метод	0.10	–
2231	486558.35	2360607.49	Аналитический метод	0.10	–
2232	486556.06	2360608.98	Аналитический метод	0.10	–
2233	486551.72	2360614.44	Аналитический метод	0.10	–
2234	486550.72	2360617.17	Аналитический метод	0.10	–
2235	486547.17	2360621.67	Аналитический метод	0.10	–
2236	486548.44	2360642.67	Аналитический метод	0.10	–
2237	486548.14	2360643.82	Аналитический метод	0.10	–
2238	486548.58	2360650.79	Аналитический метод	0.10	–
2239	486548.99	2360651.80	Аналитический метод	0.10	–
2240	486549.27	2360656.39	Аналитический метод	0.10	–
2241	486525.91	2360687.28	Аналитический метод	0.10	–
2242	486516.84	2360685.89	Аналитический метод	0.10	–
2243	486518.35	2360674.71	Аналитический метод	0.10	–
2244	486520.05	2360674.91	Аналитический метод	0.10	–
2245	486523.88	2360666.80	Аналитический метод	0.10	–
2246	486524.71	2360659.88	Аналитический метод	0.10	–
2247	486523.80	2360655.40	Аналитический метод	0.10	–
2248	486526.67	2360649.13	Аналитический метод	0.10	–
2249	486527.50	2360642.23	Аналитический метод	0.10	–
2250	486526.20	2360636.41	Аналитический метод	0.10	–
2251	486528.22	2360630.86	Аналитический метод	0.10	–
2252	486529.03	2360624.10	Аналитический метод	0.10	–
2253	486527.23	2360615.30	Аналитический метод	0.10	–
2254	486526.35	2360615.19	Аналитический метод	0.10	–
2255	486530.10	2360587.32	Аналитический метод	0.10	–
2256	486530.46	2360587.36	Аналитический метод	0.10	–
2257	486532.14	2360583.80	Аналитический метод	0.10	–
2258	486577.25	2360582.35	Аналитический метод	0.10	–
2225	486574.13	2360586.27	Аналитический метод	0.10	–
–	–	–	–	–	–
2259	486439.95	2360674.16	Аналитический метод	0.10	–
2260	486435.76	2360673.52	Аналитический метод	0.10	–
2261	486404.44	2360657.87	Аналитический метод	0.10	–
2262	486406.91	2360652.19	Аналитический метод	0.10	–
2263	486386.73	2360643.43	Аналитический метод	0.10	–
2264	486378.25	2360662.97	Аналитический метод	0.10	–
2265	486370.91	2360659.78	Аналитический метод	0.10	–
2266	486368.25	2360665.93	Аналитический метод	0.10	–
2267	486383.73	2360672.65	Аналитический метод	0.10	–
2268	486356.86	2360676.88	Аналитический метод	0.10	–
2269	486348.44	2360677.42	Аналитический метод	0.10	–
2270	486348.43	2360589.71	Аналитический метод	0.10	–
2271	486348.44	2360583.71	Аналитический метод	0.10	–
2272	486348.43	2360485.83	Аналитический метод	0.10	–
2273	486348.43	2360477.54	Аналитический метод	0.10	–
2274	486358.41	2360477.20	Аналитический метод	0.10	–
2275	486365.53	2360476.95	Аналитический метод	0.10	–
2276	486366.84	2360449.58	Аналитический метод	0.10	–
2277	486367.79	2360429.44	Аналитический метод	0.10	–
2278	486372.11	2360338.58	Аналитический метод	0.10	–
2279	486372.18	2360338.59	Аналитический метод	0.10	–

2280	486374.15	2360339.34	Аналитический метод	0.10	–
2281	486381.11	2360339.63	Аналитический метод	0.10	–
2282	486382.74	2360339.16	Аналитический метод	0.10	–
2283	486399.93	2360340.10	Аналитический метод	0.10	–
2284	486399.93	2360340.16	Аналитический метод	0.10	–
2285	486408.32	2360343.36	Аналитический метод	0.10	–
2286	486415.29	2360343.66	Аналитический метод	0.10	–
2287	486423.25	2360341.37	Аналитический метод	0.10	–
2288	486449.65	2360342.81	Аналитический метод	0.10	–
2289	486449.59	2360344.19	Аналитический метод	0.10	–
2290	486457.98	2360347.38	Аналитический метод	0.10	–
2291	486459.03	2360347.43	Аналитический метод	0.10	–
2292	486464.95	2360347.68	Аналитический метод	0.10	–
2293	486466.20	2360347.32	Аналитический метод	0.10	–
2294	486499.06	2360395.76	Аналитический метод	0.10	–
2295	486499.29	2360396.27	Аналитический метод	0.10	–
2296	486500.99	2360399.97	Аналитический метод	0.10	–
2297	486501.45	2360404.22	Аналитический метод	0.10	–
2298	486504.35	2360410.56	Аналитический метод	0.10	–
2299	486507.32	2360413.76	Аналитический метод	0.10	–
2300	486521.38	2360444.36	Аналитический метод	0.10	–
2301	486519.52	2360449.53	Аналитический метод	0.10	–
2302	486519.37	2360456.50	Аналитический метод	0.10	–
2303	486521.55	2360463.60	Аналитический метод	0.10	–
2304	486521.22	2360479.62	Аналитический метод	0.10	–
2305	486519.05	2360485.72	Аналитический метод	0.10	–
2306	486518.91	2360492.69	Аналитический метод	0.10	–
2307	486520.60	2360498.14	Аналитический метод	0.10	–
2308	486518.60	2360503.72	Аналитический метод	0.10	–
2309	486518.45	2360510.69	Аналитический метод	0.10	–
2310	486519.63	2360514.52	Аналитический метод	0.10	–
2311	486508.23	2360534.16	Аналитический метод	0.10	–
2312	486508.15	2360534.23	Аналитический метод	0.10	–
2313	486504.54	2360540.20	Аналитический метод	0.10	–
2314	486504.42	2360540.72	Аналитический метод	0.10	–
2315	486498.71	2360550.55	Аналитический метод	0.10	–
2316	486498.29	2360553.69	Аналитический метод	0.10	–
2317	486497.19	2360556.03	Аналитический метод	0.10	–
2318	486496.36	2360562.95	Аналитический метод	0.10	–
2319	486496.77	2360564.98	Аналитический метод	0.10	–
2320	486495.88	2360571.61	Аналитический метод	0.10	–
2321	486494.94	2360573.61	Аналитический метод	0.10	–
2322	486494.29	2360579.01	Аналитический метод	0.10	–
2323	486494.08	2360585.02	Аналитический метод	0.10	–
2324	486490.62	2360610.77	Аналитический метод	0.10	–
2325	486489.60	2360612.93	Аналитический метод	0.10	–
2326	486488.76	2360619.86	Аналитический метод	0.10	–
2327	486489.15	2360621.73	Аналитический метод	0.10	–
2328	486486.99	2360637.74	Аналитический метод	0.10	–
2329	486486.05	2360639.73	Аналитический метод	0.10	–
2330	486485.22	2360646.65	Аналитический метод	0.10	–
2331	486485.57	2360648.34	Аналитический метод	0.10	–
2332	486481.25	2360680.47	Аналитический метод	0.10	–
2333	486449.12	2360675.56	Аналитический метод	0.10	–
2259	486439.95	2360674.16	Аналитический метод	0.10	–
–	–	–	–	–	–
2334	486117.60	2360274.80	Аналитический метод	0.10	–
2335	486268.10	2360332.92	Аналитический метод	0.10	–
2336	486284.82	2360333.83	Аналитический метод	0.10	–
2337	486292.92	2360337.13	Аналитический метод	0.10	–
2338	486299.88	2360337.59	Аналитический метод	0.10	–
2339	486308.56	2360335.31	Аналитический метод	0.10	–
2340	486308.57	2360335.12	Аналитический метод	0.10	–
2341	486344.15	2360337.06	Аналитический метод	0.10	–
2342	486340.18	2360420.59	Аналитический метод	0.10	–
2343	486339.29	2360439.27	Аналитический метод	0.10	–
2344	486338.79	2360449.86	Аналитический метод	0.10	–

2345	486320.72	2360450.48	Аналитический метод	0.10	–
2346	486321.68	2360478.46	Аналитический метод	0.10	–
2347	486341.10	2360477.80	Аналитический метод	0.10	–
2348	486341.10	2360583.94	Аналитический метод	0.10	–
2349	486341.10	2360589.95	Аналитический метод	0.10	–
2350	486341.10	2360677.89	Аналитический метод	0.10	–
2351	486324.76	2360678.94	Аналитический метод	0.10	–
2352	486304.25	2360598.55	Аналитический метод	0.10	–
2353	486303.37	2360591.16	Аналитический метод	0.10	–
2354	486302.66	2360585.18	Аналитический метод	0.10	–
2355	486288.50	2360465.97	Аналитический метод	0.10	–
2356	486287.36	2360456.37	Аналитический метод	0.10	–
2357	486273.90	2360440.33	Аналитический метод	0.10	–
2358	486270.44	2360436.20	Аналитический метод	0.10	–
2359	486270.44	2360424.79	Аналитический метод	0.10	–
2360	486270.44	2360419.57	Аналитический метод	0.10	–
2361	486255.26	2360419.57	Аналитический метод	0.10	–
2362	486246.81	2360416.67	Аналитический метод	0.10	–
2363	486112.02	2360274.16	Аналитический метод	0.10	–
2334	486117.60	2360274.80	Аналитический метод	0.10	–
–	–	–	–	–	–
2364	486490.78	2360092.31	Аналитический метод	0.10	–
2365	486490.51	2360166.09	Аналитический метод	0.10	–
2366	486489.78	2360176.30	Аналитический метод	0.10	–
2367	486488.51	2360180.19	Аналитический метод	0.10	–
2368	486486.26	2360182.42	Аналитический метод	0.10	–
2369	486483.40	2360188.78	Аналитический метод	0.10	–
2370	486482.50	2360197.71	Аналитический метод	0.10	–
2371	486482.75	2360197.82	Аналитический метод	0.10	–
2372	486475.15	2360221.08	Аналитический метод	0.10	–
2373	486582.21	2360406.01	Аналитический метод	0.10	–
2374	486582.24	2360410.06	Аналитический метод	0.10	–
2375	486584.50	2360416.66	Аналитический метод	0.10	–
2376	486588.51	2360421.92	Аналитический метод	0.10	–
2377	486590.44	2360428.65	Аналитический метод	0.10	–
2378	486600.94	2360465.04	Аналитический метод	0.10	–
2379	486606.46	2360468.37	Аналитический метод	0.10	–
2380	486606.14	2360468.98	Аналитический метод	0.10	–
2381	486612.36	2360475.45	Аналитический метод	0.10	–
2382	486618.28	2360478.56	Аналитический метод	0.10	–
2383	486616.56	2360480.46	Аналитический метод	0.10	–
2384	486613.75	2360486.84	Аналитический метод	0.10	–
2385	486613.08	2360493.86	Аналитический метод	0.10	–
2386	486610.18	2360497.05	Аналитический метод	0.10	–
2387	486607.36	2360503.43	Аналитический метод	0.10	–
2388	486606.80	2360509.31	Аналитический метод	0.10	–
2389	486602.93	2360513.58	Аналитический метод	0.10	–
2390	486600.11	2360519.96	Аналитический метод	0.10	–
2391	486599.26	2360528.89	Аналитический метод	0.10	–
2392	486595.80	2360532.91	Аналитический метод	0.10	–
2393	486592.98	2360539.29	Аналитический метод	0.10	–
2394	486592.14	2360548.23	Аналитический метод	0.10	–
2395	486592.29	2360548.30	Аналитический метод	0.10	–
2396	486585.86	2360565.13	Аналитический метод	0.10	–
2397	486585.08	2360565.99	Аналитический метод	0.10	–
2398	486582.27	2360572.37	Аналитический метод	0.10	–
2399	486582.00	2360575.24	Аналитический метод	0.10	–
2400	486581.64	2360576.20	Аналитический метод	0.10	–
2401	486534.47	2360577.72	Аналитический метод	0.10	–
2402	486535.12	2360572.32	Аналитический метод	0.10	–
2403	486534.36	2360568.57	Аналитический метод	0.10	–
2404	486537.30	2360566.06	Аналитический метод	0.10	–
2405	486540.91	2360560.10	Аналитический метод	0.10	–
2406	486542.19	2360554.43	Аналитический метод	0.10	–
2407	486546.47	2360550.80	Аналитический метод	0.10	–
2408	486550.08	2360544.83	Аналитический метод	0.10	–
2409	486552.06	2360536.08	Аналитический метод	0.10	–

2410	486549.61	2360534.59	Аналитический метод	0.10	–
2411	486552.77	2360529.14	Аналитический метод	0.10	–
2412	486556.61	2360529.23	Аналитический метод	0.10	–
2413	486559.64	2360520.79	Аналитический метод	0.10	–
2414	486559.80	2360513.81	Аналитический метод	0.10	–
2415	486558.08	2360508.26	Аналитический метод	0.10	–
2416	486560.04	2360502.79	Аналитический метод	0.10	–
2417	486560.20	2360495.82	Аналитический метод	0.10	–
2418	486558.49	2360490.27	Аналитический метод	0.10	–
2419	486560.45	2360484.80	Аналитический метод	0.10	–
2420	486560.60	2360477.82	Аналитический метод	0.10	–
2421	486558.89	2360472.27	Аналитический метод	0.10	–
2422	486560.85	2360466.80	Аналитический метод	0.10	–
2423	486561.01	2360459.83	Аналитический метод	0.10	–
2424	486558.36	2360451.25	Аналитический метод	0.10	–
2425	486557.81	2360451.24	Аналитический метод	0.10	–
2426	486558.09	2360438.03	Аналитический метод	0.10	–
2427	486542.98	2360405.14	Аналитический метод	0.10	–
2428	486542.86	2360404.03	Аналитический метод	0.10	–
2429	486539.96	2360397.69	Аналитический метод	0.10	–
2430	486539.17	2360396.84	Аналитический метод	0.10	–
2431	486530.53	2360378.02	Аналитический метод	0.10	–
2432	486528.46	2360374.98	Аналитический метод	0.10	–
2433	486511.63	2360350.17	Аналитический метод	0.10	–
2434	486483.43	2360308.60	Аналитический метод	0.10	–
2435	486478.49	2360308.33	Аналитический метод	0.10	–
2436	486478.55	2360306.93	Аналитический метод	0.10	–
2437	486470.16	2360303.74	Аналитический метод	0.10	–
2438	486463.19	2360303.44	Аналитический метод	0.10	–
2439	486454.57	2360305.91	Аналитический метод	0.10	–
2440	486454.52	2360307.02	Аналитический метод	0.10	–
2441	486439.10	2360306.18	Аналитический метод	0.10	–
2442	486428.82	2360305.62	Аналитический метод	0.10	–
2443	486417.63	2360305.01	Аналитический метод	0.10	–
2444	486412.45	2360303.04	Аналитический метод	0.10	–
2445	486405.48	2360302.75	Аналитический метод	0.10	–
2446	486400.79	2360304.09	Аналитический метод	0.10	–
2447	486385.01	2360303.23	Аналитический метод	0.10	–
2448	486385.01	2360303.15	Аналитический метод	0.10	–
2449	486376.63	2360299.95	Аналитический метод	0.10	–
2450	486369.66	2360299.66	Аналитический метод	0.10	–
2451	486361.63	2360301.96	Аналитический метод	0.10	–
2452	486321.78	2360299.80	Аналитический метод	0.10	–
2453	486311.81	2360297.20	Аналитический метод	0.10	–
2454	486311.84	2360297.09	Аналитический метод	0.10	–
2455	486304.27	2360292.27	Аналитический метод	0.10	–
2456	486297.51	2360290.57	Аналитический метод	0.10	–
2457	486288.80	2360291.24	Аналитический метод	0.10	–
2458	486252.61	2360281.86	Аналитический метод	0.10	–
2459	486247.79	2360265.61	Аналитический метод	0.10	–
2460	486241.10	2360243.11	Аналитический метод	0.10	–
2461	486237.07	2360238.56	Аналитический метод	0.10	–
2462	486232.58	2360242.55	Аналитический метод	0.10	–
2463	486235.73	2360246.09	Аналитический метод	0.10	–
2464	486242.06	2360267.40	Аналитический метод	0.10	–
2465	486245.83	2360280.10	Аналитический метод	0.10	–
2466	486223.20	2360274.24	Аналитический метод	0.10	–
2467	486223.08	2360273.34	Аналитический метод	0.10	–
2468	486216.79	2360222.84	Аналитический метод	0.10	–
2469	486211.49	2360180.24	Аналитический метод	0.10	–
2470	486259.94	2360120.35	Аналитический метод	0.10	–
2471	486287.98	2360106.58	Аналитический метод	0.10	–
2472	486295.54	2360102.87	Аналитический метод	0.10	–
2473	486373.26	2360064.72	Аналитический метод	0.10	–
2474	486380.79	2360060.86	Аналитический метод	0.10	–
2475	486426.25	2360036.09	Аналитический метод	0.10	–
2364	486490.78	2360092.31	Аналитический метод	0.10	–

–	–	–	–	–	–
2476	486728.69	2360433.85	Аналитический метод	0.10	–
2477	486646.45	2360485.05	Аналитический метод	0.10	–
2478	486654.30	2360464.51	Аналитический метод	0.10	–
2479	486624.81	2360446.74	Аналитический метод	0.10	–
2480	486622.88	2360440.09	Аналитический метод	0.10	–
2481	486611.27	2360399.81	Аналитический метод	0.10	–
2482	486505.65	2360217.88	Аналитический метод	0.10	–
2483	486515.54	2360187.62	Аналитический метод	0.10	–
2484	486562.66	2360172.94	Аналитический метод	0.10	–
2476	486728.69	2360433.85	Аналитический метод	0.10	–
–	–	–	–	–	–
2485	485821.60	2359967.11	Аналитический метод	0.10	–
2486	485786.78	2359930.30	Аналитический метод	0.10	–
2487	485793.14	2359920.53	Аналитический метод	0.10	–
2488	485828.32	2359941.51	Аналитический метод	0.10	–
2489	485831.67	2359943.51	Аналитический метод	0.10	–
2490	485835.96	2359943.93	Аналитический метод	0.10	–
2491	486021.41	2359962.32	Аналитический метод	0.10	–
2492	486084.62	2359887.80	Аналитический метод	0.10	–
2493	486117.71	2359848.78	Аналитический метод	0.10	–
2494	486137.43	2359825.53	Аналитический метод	0.10	–
2495	486241.23	2359874.88	Аналитический метод	0.10	–
2496	486386.06	2360001.07	Аналитический метод	0.10	–
2497	486401.17	2360014.23	Аналитический метод	0.10	–
2498	486394.74	2360016.93	Аналитический метод	0.10	–
2499	486387.98	2360022.83	Аналитический метод	0.10	–
2500	486388.74	2360024.64	Аналитический метод	0.10	–
2501	486364.83	2360037.67	Аналитический метод	0.10	–
2502	486359.44	2360040.32	Аналитический метод	0.10	–
2503	486351.80	2360044.07	Аналитический метод	0.10	–
2504	486320.38	2360059.49	Аналитический метод	0.10	–
2505	486320.31	2360059.31	Аналитический метод	0.10	–
2506	486311.37	2360059.99	Аналитический метод	0.10	–
2507	486304.94	2360062.68	Аналитический метод	0.10	–
2508	486298.18	2360068.59	Аналитический метод	0.10	–
2509	486298.80	2360070.08	Аналитический метод	0.10	–
2510	486291.49	2360073.67	Аналитический метод	0.10	–
2511	486283.92	2360077.38	Аналитический метод	0.10	–
2512	486242.06	2360097.93	Аналитический метод	0.10	–
2513	486239.51	2360101.08	Аналитический метод	0.10	–
2514	486237.03	2360102.73	Аналитический метод	0.10	–
2515	486232.74	2360108.22	Аналитический метод	0.10	–
2516	486231.96	2360110.42	Аналитический метод	0.10	–
2517	486227.77	2360115.60	Аналитический метод	0.10	–
2518	486225.87	2360116.86	Аналитический метод	0.10	–
2519	486221.58	2360122.35	Аналитический метод	0.10	–
2520	486221.01	2360123.95	Аналитический метод	0.10	–
2521	486182.23	2360171.89	Аналитический метод	0.10	–
2522	486193.71	2360264.01	Аналитический метод	0.10	–
2523	486122.92	2360236.96	Аналитический метод	0.10	–
2524	486118.76	2360233.04	Аналитический метод	0.10	–
2525	486112.43	2360230.10	Аналитический метод	0.10	–
2526	486106.66	2360229.45	Аналитический метод	0.10	–
2527	486102.43	2360225.46	Аналитический метод	0.10	–
2528	486096.11	2360222.52	Аналитический метод	0.10	–
2529	486087.19	2360221.51	Аналитический метод	0.10	–
2530	486086.48	2360223.04	Аналитический метод	0.10	–
2531	486050.75	2360209.38	Аналитический метод	0.10	–
2532	486040.80	2360198.86	Аналитический метод	0.10	–
2533	486043.05	2360193.25	Аналитический метод	0.10	–
2534	486051.98	2360170.95	Аналитический метод	0.10	–
2535	486050.18	2360164.83	Аналитический метод	0.10	–
2536	486044.42	2360166.53	Аналитический метод	0.10	–
2537	486045.64	2360170.65	Аналитический метод	0.10	–
2538	486036.26	2360194.06	Аналитический метод	0.10	–
2539	486016.86	2360173.55	Аналитический метод	0.10	–

2540	485996.77	2360152.31	Аналитический метод	0.10	–
2541	485988.05	2360143.09	Аналитический метод	0.10	–
2542	485828.08	2359973.96	Аналитический метод	0.10	–
2485	485821.60	2359967.11	Аналитический метод	0.10	–
–	–	–	–	–	–
2543	485959.03	2360174.33	Аналитический метод	0.10	–
2544	485802.60	2360114.56	Аналитический метод	0.10	–
2545	485753.46	2360100.94	Аналитический метод	0.10	–
2546	485747.93	2360081.49	Аналитический метод	0.10	–
2547	485761.66	2360078.67	Аналитический метод	0.10	–
2548	485783.70	2360074.14	Аналитический метод	0.10	–
2549	485788.46	2360074.42	Аналитический метод	0.10	–
2550	485788.81	2360068.43	Аналитический метод	0.10	–
2551	485783.27	2360068.10	Аналитический метод	0.10	–
2552	485760.41	2360072.80	Аналитический метод	0.10	–
2553	485746.28	2360075.70	Аналитический метод	0.10	–
2554	485727.85	2360010.91	Аналитический метод	0.10	–
2555	485727.38	2360008.91	Аналитический метод	0.10	–
2556	485731.74	2360003.02	Аналитический метод	0.10	–
2557	485781.75	2359935.45	Аналитический метод	0.10	–
2558	485819.45	2359975.31	Аналитический метод	0.10	–
2559	485825.93	2359982.16	Аналитический метод	0.10	–
2560	485941.48	2360104.33	Аналитический метод	0.10	–
2561	485948.66	2360111.92	Аналитический метод	0.10	–
2562	485973.62	2360138.30	Аналитический метод	0.10	–
2563	485982.32	2360147.51	Аналитический метод	0.10	–
2564	485989.35	2360154.93	Аналитический метод	0.10	–
2565	486013.12	2360180.07	Аналитический метод	0.10	–
2566	486033.31	2360201.42	Аналитический метод	0.10	–
2567	486032.86	2360202.54	Аналитический метод	0.10	–
2568	485964.64	2360176.48	Аналитический метод	0.10	–
2543	485959.03	2360174.33	Аналитический метод	0.10	–
–	–	–	–	–	–
2569	485502.39	2360134.12	Аналитический метод	0.10	–
2570	485507.34	2360132.41	Аналитический метод	0.10	–
2571	485512.88	2360134.83	Аналитический метод	0.10	–
2572	485521.83	2360130.68	Аналитический метод	0.10	–
2573	485528.08	2360130.27	Аналитический метод	0.10	–
2574	485534.54	2360127.63	Аналитический метод	0.10	–
2575	485541.35	2360121.78	Аналитический метод	0.10	–
2576	485540.95	2360120.81	Аналитический метод	0.10	–
2577	485560.44	2360114.09	Аналитический метод	0.10	–
2578	485562.05	2360112.03	Аналитический метод	0.10	–
2579	485598.09	2360066.01	Аналитический метод	0.10	–
2580	485607.24	2360070.48	Аналитический метод	0.10	–
2581	485656.56	2360091.34	Аналитический метод	0.10	–
2582	485620.79	2360139.24	Аналитический метод	0.10	–
2583	485612.57	2360150.25	Аналитический метод	0.10	–
2584	485606.72	2360158.10	Аналитический метод	0.10	–
2585	485528.08	2360193.69	Аналитический метод	0.10	–
2586	485527.81	2360194.02	Аналитический метод	0.10	–
2587	485492.69	2360184.58	Аналитический метод	0.10	–
2569	485502.39	2360134.12	Аналитический метод	0.10	–
–	–	–	–	–	–
2588	485687.67	2360104.50	Аналитический метод	0.10	–
2589	485666.78	2360123.82	Аналитический метод	0.10	–
2590	485660.57	2360156.05	Аналитический метод	0.10	–
2591	485656.81	2360175.59	Аналитический метод	0.10	–
2592	485649.66	2360176.91	Аналитический метод	0.10	–
2593	485647.67	2360173.46	Аналитический метод	0.10	–
2594	485629.22	2360141.51	Аналитический метод	0.10	–
2595	485664.02	2360094.50	Аналитический метод	0.10	–
2588	485687.67	2360104.50	Аналитический метод	0.10	–
–	–	–	–	–	–
2596	486536.97	2360132.56	Аналитический метод	0.10	–
2597	486547.09	2360148.46	Аналитический метод	0.10	–
2598	486518.55	2360157.35	Аналитический метод	0.10	–


2599	486518.69	2360116.64	Аналитический метод	0.10	–
2596	486536.97	2360132.56	Аналитический метод	0.10	–
–	–	–	–	–	–
2600	486578.08	2360057.09	Аналитический метод	0.10	–
2601	486589.40	2360057.09	Аналитический метод	0.10	–
2602	486588.71	2360061.66	Аналитический метод	0.10	–
2603	486588.58	2360062.53	Аналитический метод	0.10	–
2604	486584.26	2360091.17	Аналитический метод	0.10	–
2605	486581.52	2360109.30	Аналитический метод	0.10	–
2606	486577.02	2360139.14	Аналитический метод	0.10	–
2607	486555.01	2360146.00	Аналитический метод	0.10	–
2608	486543.10	2360127.28	Аналитический метод	0.10	–
2609	486518.73	2360106.06	Аналитический метод	0.10	–
2610	486518.88	2360063.09	Аналитический метод	0.10	–
2611	486539.86	2360038.46	Аналитический метод	0.10	–
2612	486574.65	2359997.61	Аналитический метод	0.10	–
2613	486578.08	2359993.78	Аналитический метод	0.10	–
2600	486578.08	2360057.09	Аналитический метод	0.10	–
–	–	–	–	–	–
2614	485720.69	2360088.06	Аналитический метод	0.10	–
2615	485681.16	2360071.34	Аналитический метод	0.10	–
2616	485706.28	2360037.40	Аналитический метод	0.10	–
2614	485720.69	2360088.06	Аналитический метод	0.10	–
–	–	–	–	–	–
2617	486571.43	2359958.02	Аналитический метод	0.10	–
2618	486553.40	2359979.38	Аналитический метод	0.10	–
2619	486524.84	2360012.92	Аналитический метод	0.10	–
2620	486490.92	2360052.74	Аналитический метод	0.10	–
2621	486490.82	2360081.73	Аналитический метод	0.10	–
2622	486433.75	2360032.01	Аналитический метод	0.10	–
2623	486488.85	2360001.99	Аналитический метод	0.10	–
2624	486502.48	2359979.52	Аналитический метод	0.10	–
2625	486512.36	2359963.23	Аналитический метод	0.10	–
2626	486517.97	2359953.98	Аналитический метод	0.10	–
2617	486571.43	2359958.02	Аналитический метод	0.10	–
–	–	–	–	–	–
2627	486436.24	2359947.82	Аналитический метод	0.10	–
2628	486486.65	2359951.62	Аналитический метод	0.10	–
2629	486484.51	2359955.15	Аналитический метод	0.10	–
2630	486468.82	2359981.01	Аналитический метод	0.10	–
2631	486411.23	2360012.39	Аналитический метод	0.10	–
2632	486395.35	2359998.55	Аналитический метод	0.10	–
2633	486400.43	2359994.71	Аналитический метод	0.10	–
2634	486404.89	2360001.34	Аналитический метод	0.10	–
2635	486416.76	2359993.36	Аналитический метод	0.10	–
2636	486420.10	2359998.34	Аналитический метод	0.10	–
2637	486425.66	2359994.61	Аналитический метод	0.10	–
2638	486406.28	2359965.79	Аналитический метод	0.10	–
2639	486430.91	2359949.57	Аналитический метод	0.10	–
2640	486433.84	2359947.64	Аналитический метод	0.10	–
2627	486436.24	2359947.82	Аналитический метод	0.10	–
–	–	–	–	–	–
2641	485764.01	2359924.96	Аналитический метод	0.10	–
2642	485769.62	2359928.62	Аналитический метод	0.10	–
2643	485776.58	2359930.58	Аналитический метод	0.10	–
2644	485724.75	2360000.00	Аналитический метод	0.10	–
2645	485708.39	2359942.48	Аналитический метод	0.10	–
2646	485704.10	2359927.39	Аналитический метод	0.10	–
2647	485704.51	2359927.26	Аналитический метод	0.10	–
2648	485704.66	2359918.28	Аналитический метод	0.10	–
2649	485702.56	2359911.63	Аналитический метод	0.10	–
2650	485697.71	2359904.95	Аналитический метод	0.10	–
2651	485696.72	2359901.47	Аналитический метод	0.10	–
2652	485697.99	2359901.07	Аналитический метод	0.10	–
2653	485698.10	2359894.79	Аналитический метод	0.10	–
2654	485754.28	2359920.51	Аналитический метод	0.10	–
2641	485764.01	2359924.96	Аналитический метод	0.10	–

3. Сведения о характерных точках части (частей) границы объекта

Обозначение характерных точек части границы	Координаты, м		Метод определения координат характерной точки	Средняя квадратическая погрешность положения характерной точки (M_t), м	Описание обозначения точки на местности (при наличии)
	X	Y			
1	2	3	4	5	6
-	-	-	-	-	-

Схема расположения границ публичного сервитута

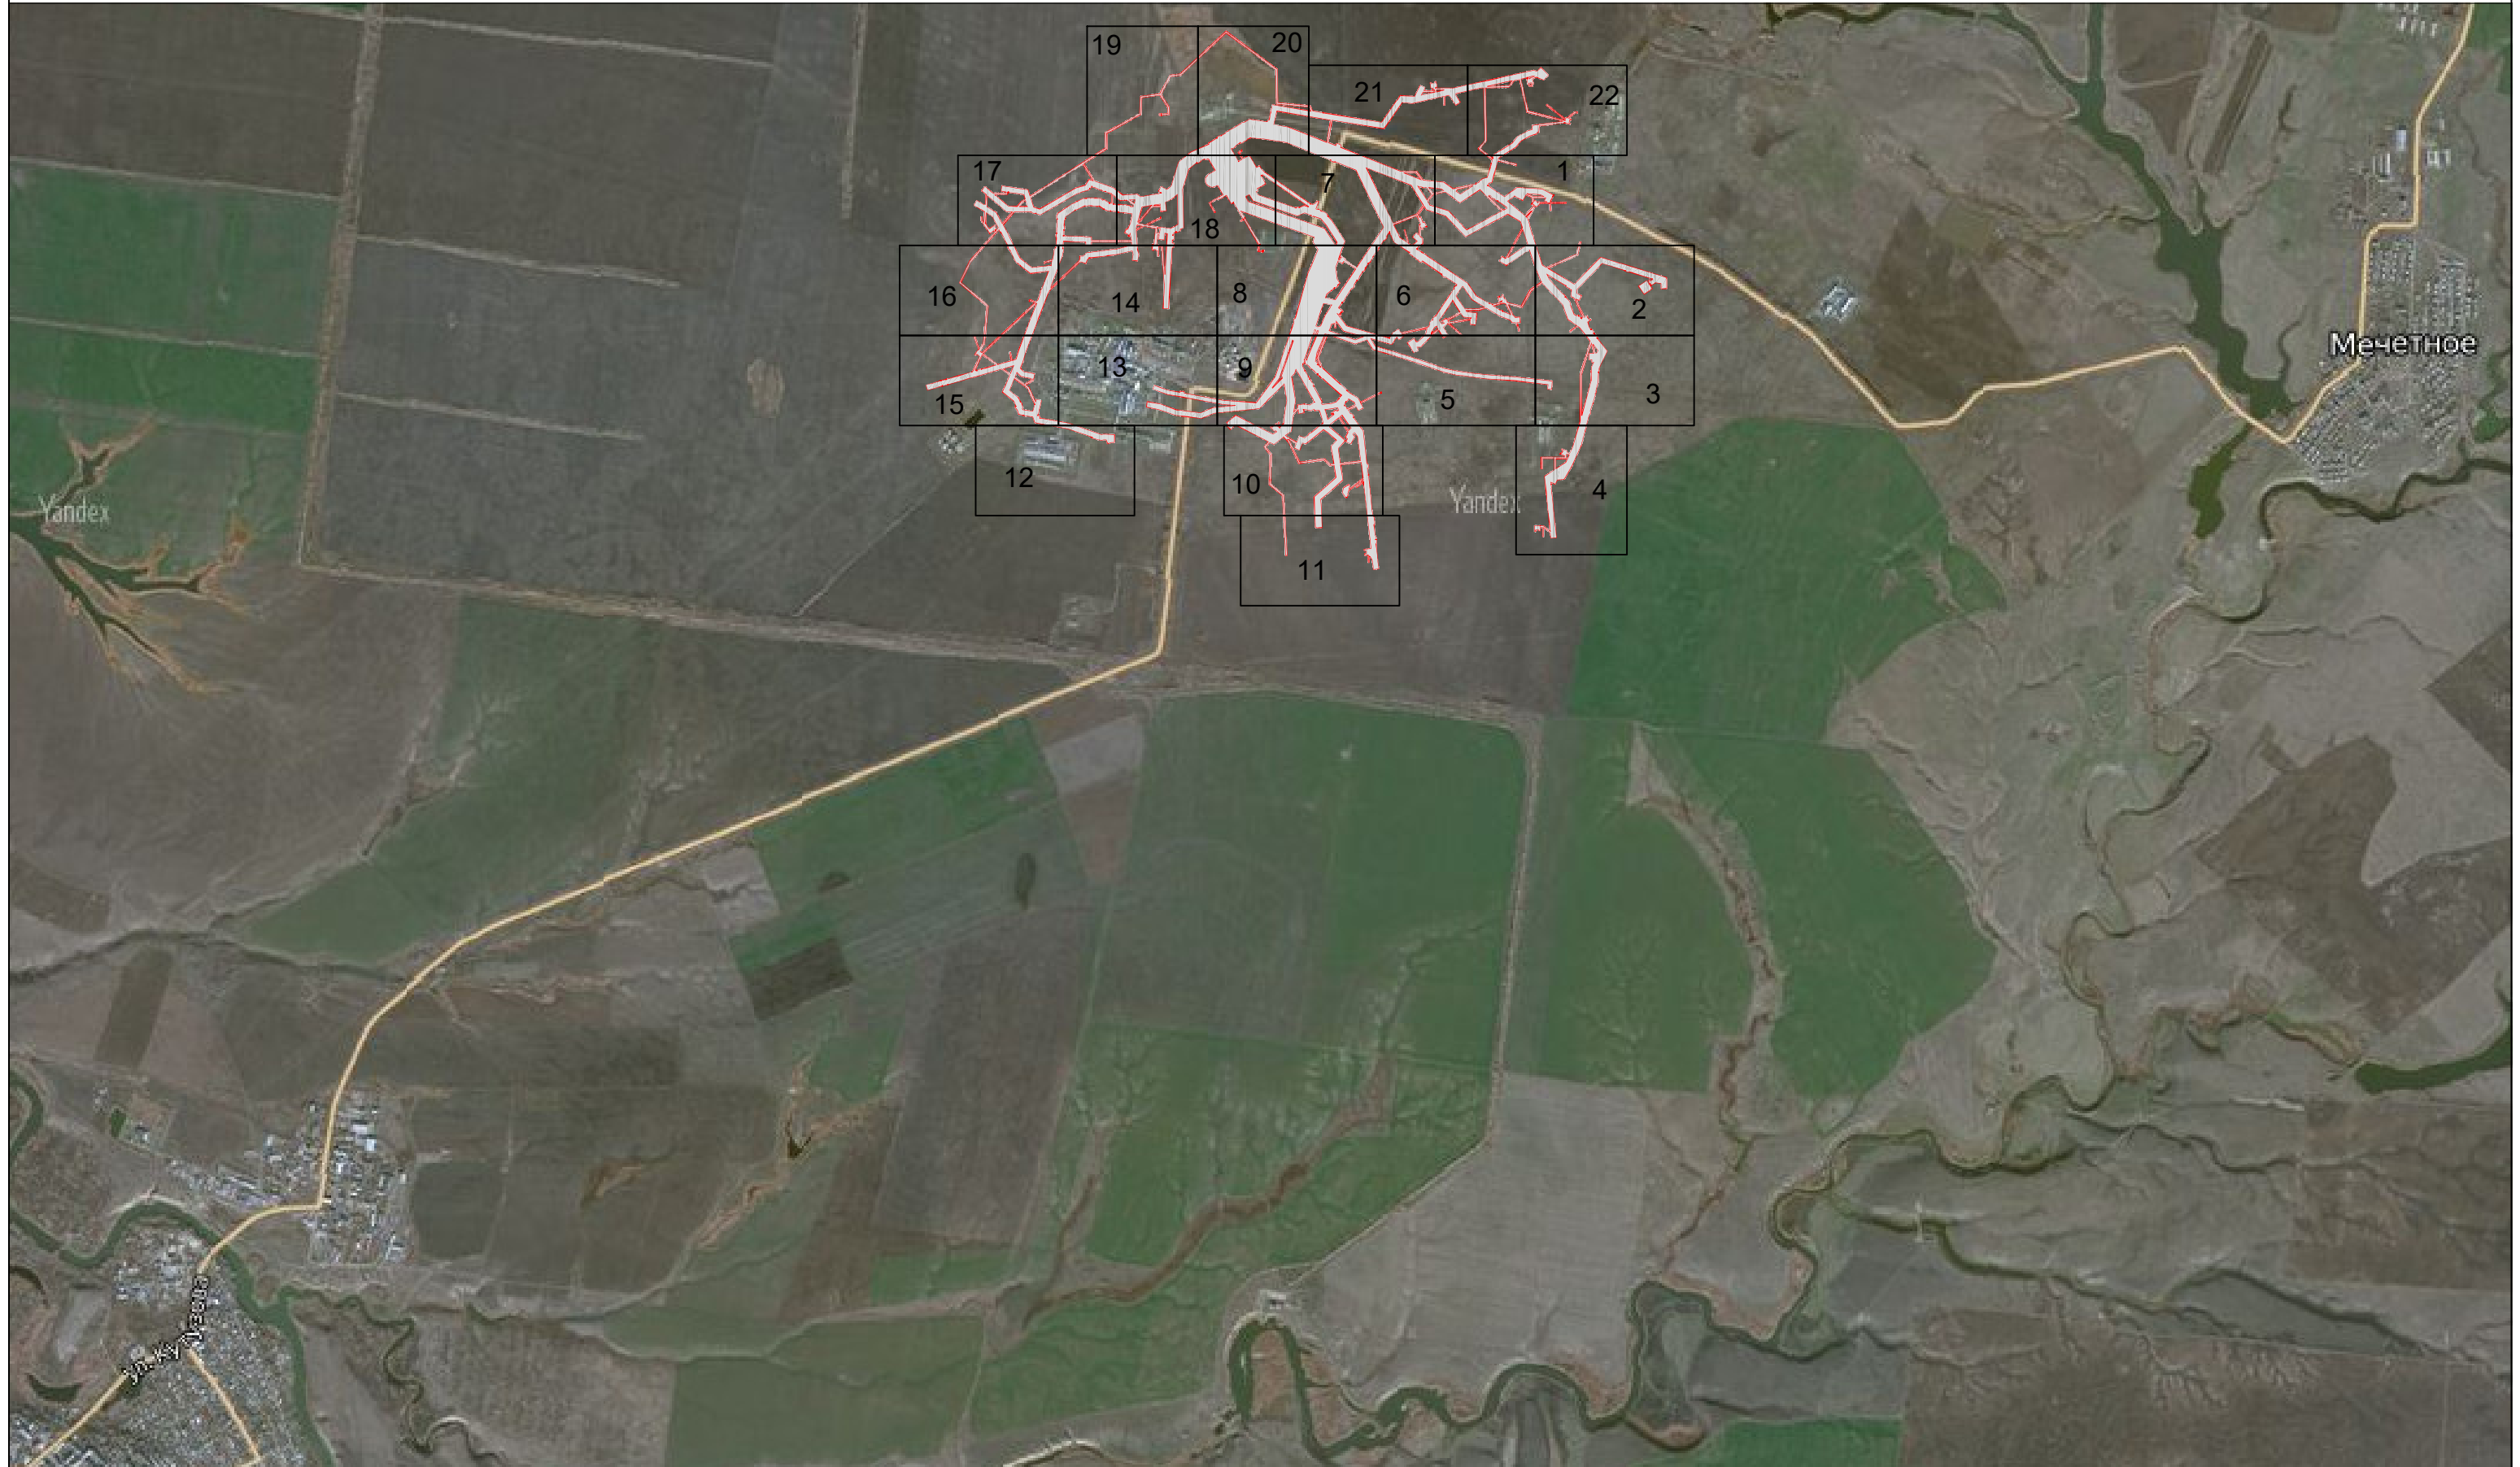Схема расположения листов



Используемые условные знаки и обозначения:


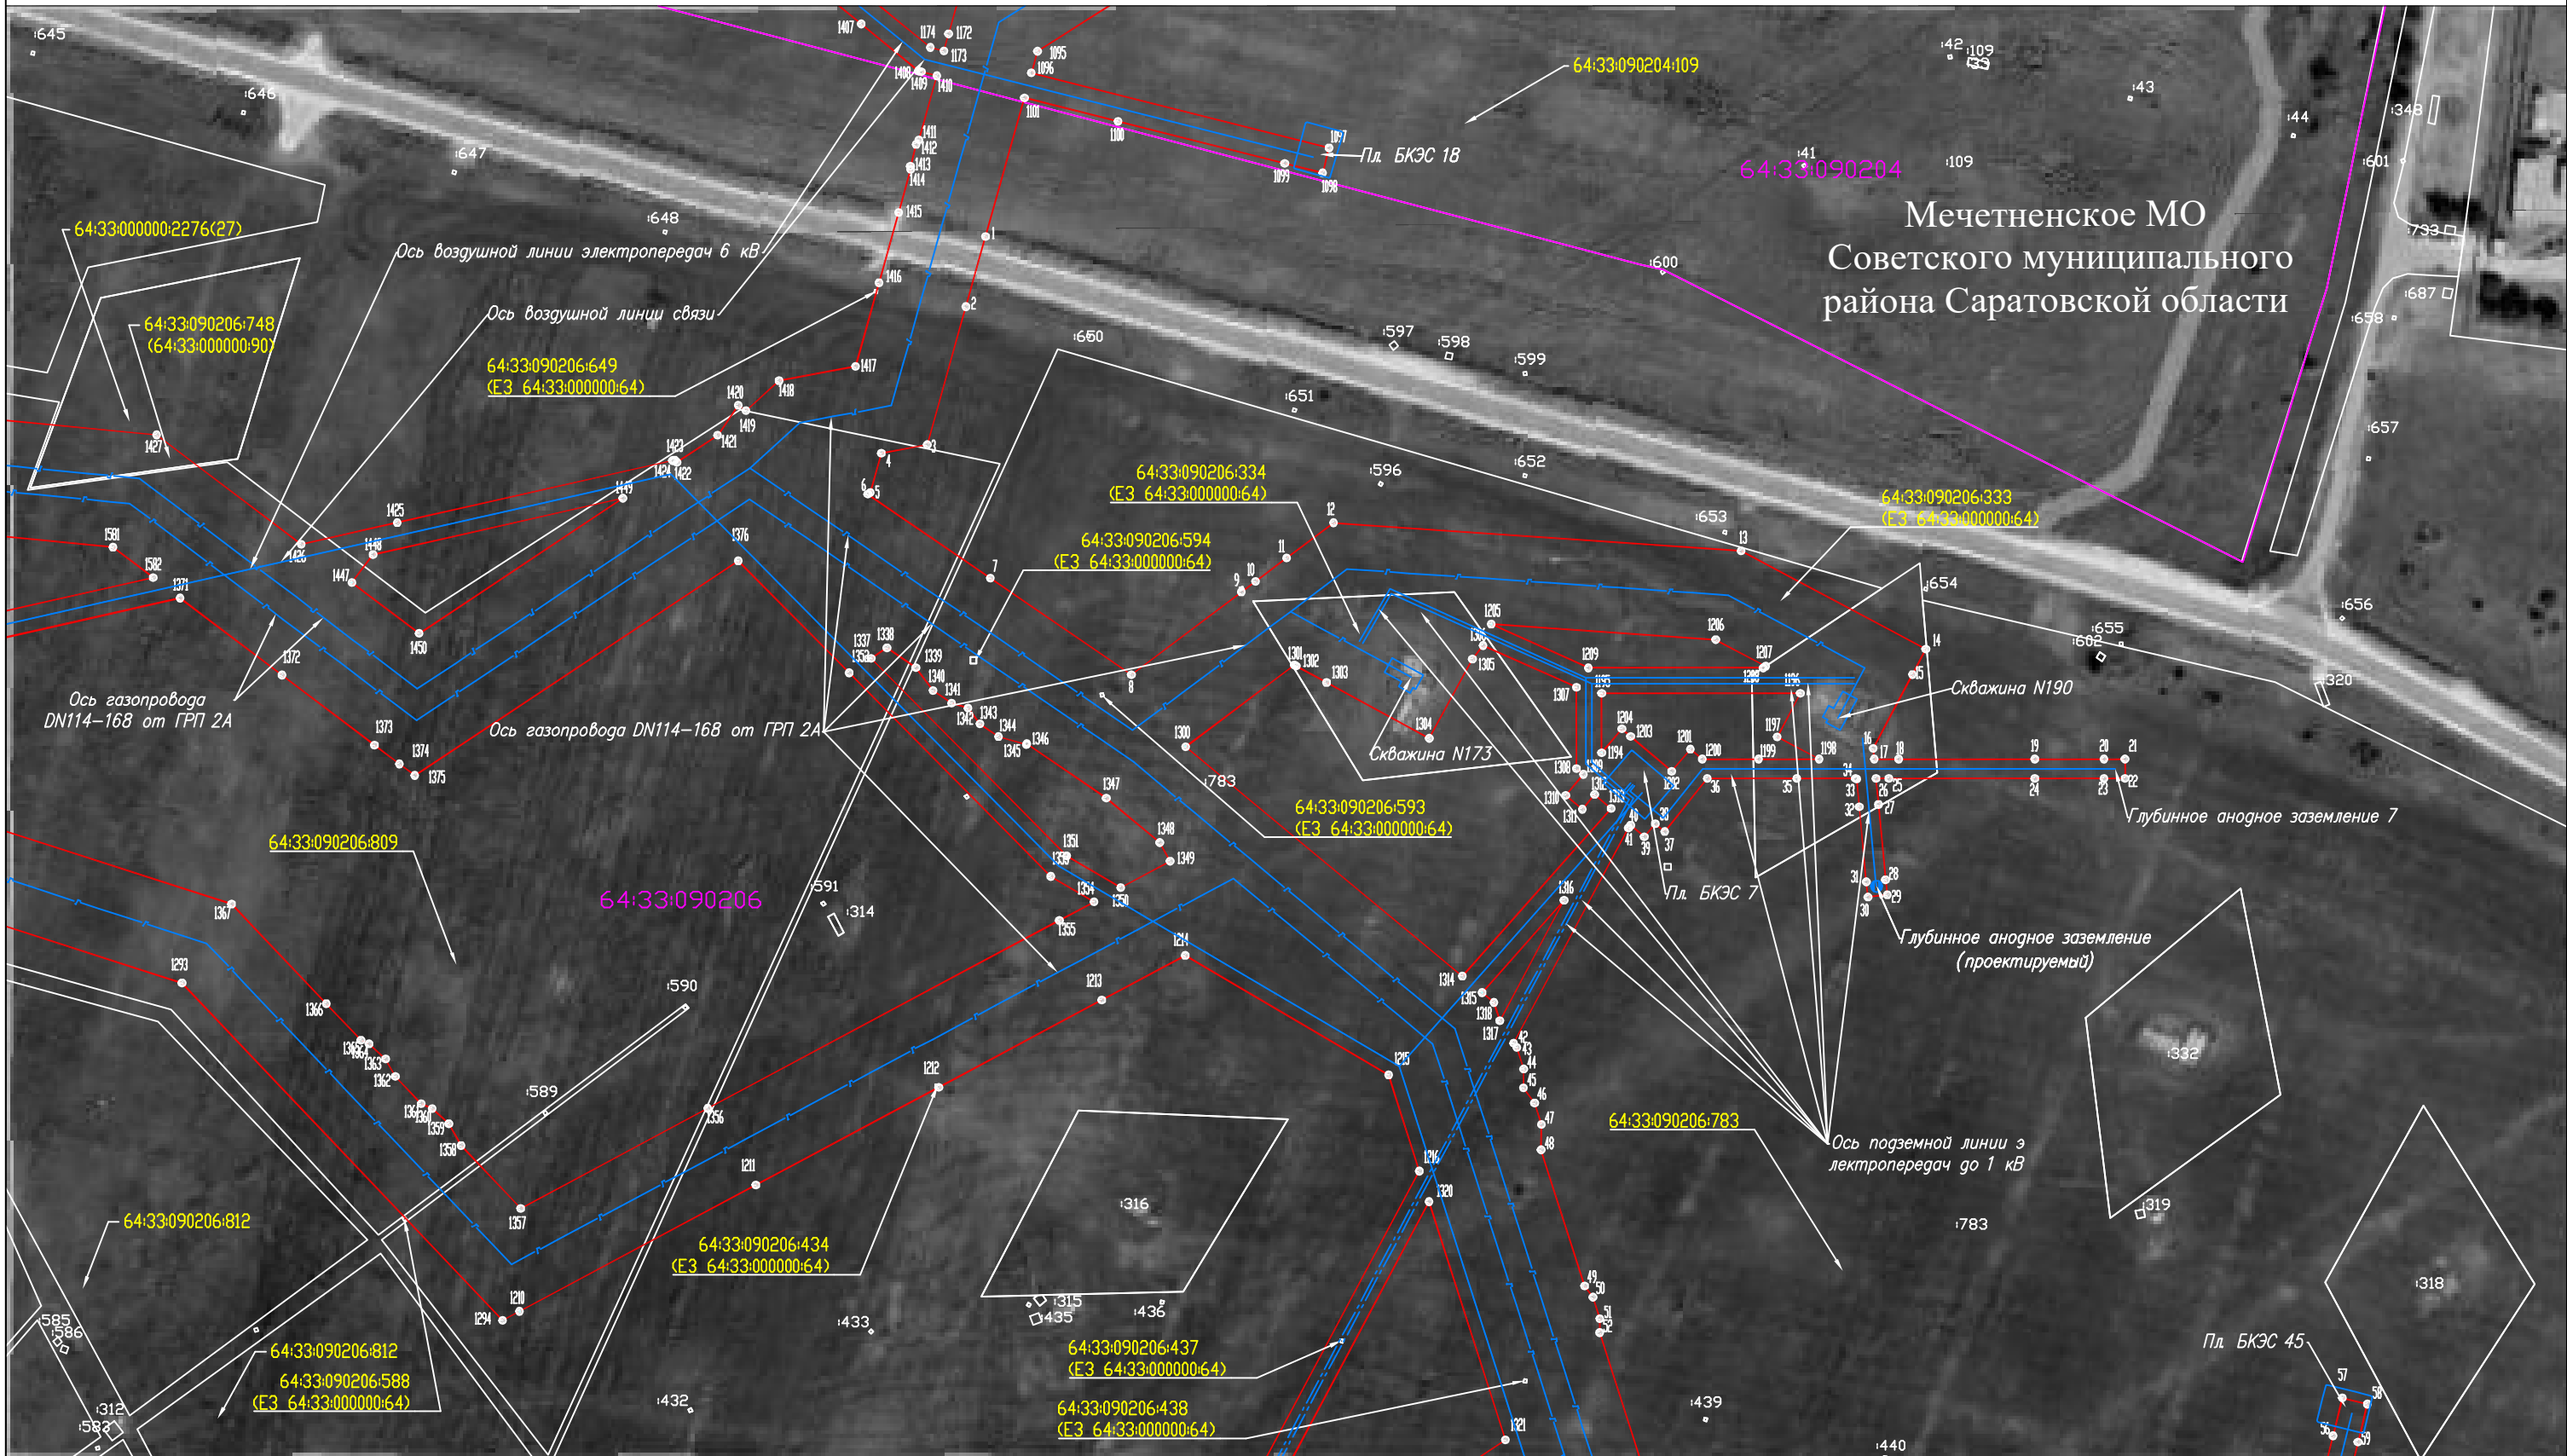
 - проектная граница публичного сервитута

Схема расположения границ публичного сервитута




Используемые условные знаки и обозначения:

Масштаб 1:2000

Схема расположения листов

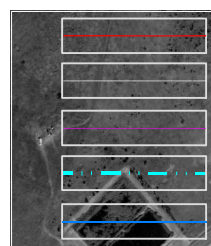Система координат: МСК-64, зона 2
Лист 1



- проектная граница публичного сервитута
- граница земельного участка по сведениям ЕГРН
- граница кадастрового квартала по сведениям ЕГРН
- граница муниципального образования
- проектное местоположение инженерного сооружения




- 64:33:090206:434 - номер земельного участка по сведениям ЕГРН в отношении которого испрашивается публичный сервитут
- 64:33:090206 - номер кадастрового квартала по сведениям ЕГРН
- номер земельного участка по сведениям ЕГРН
- обозначение характерных точек границ публичного сервитута

	19	20	21	22
	17	18	7	1
16	14	8	6	2
15	13	9	5	3
	12	10		4
		11		

Схема расположения границ публичного сервитута

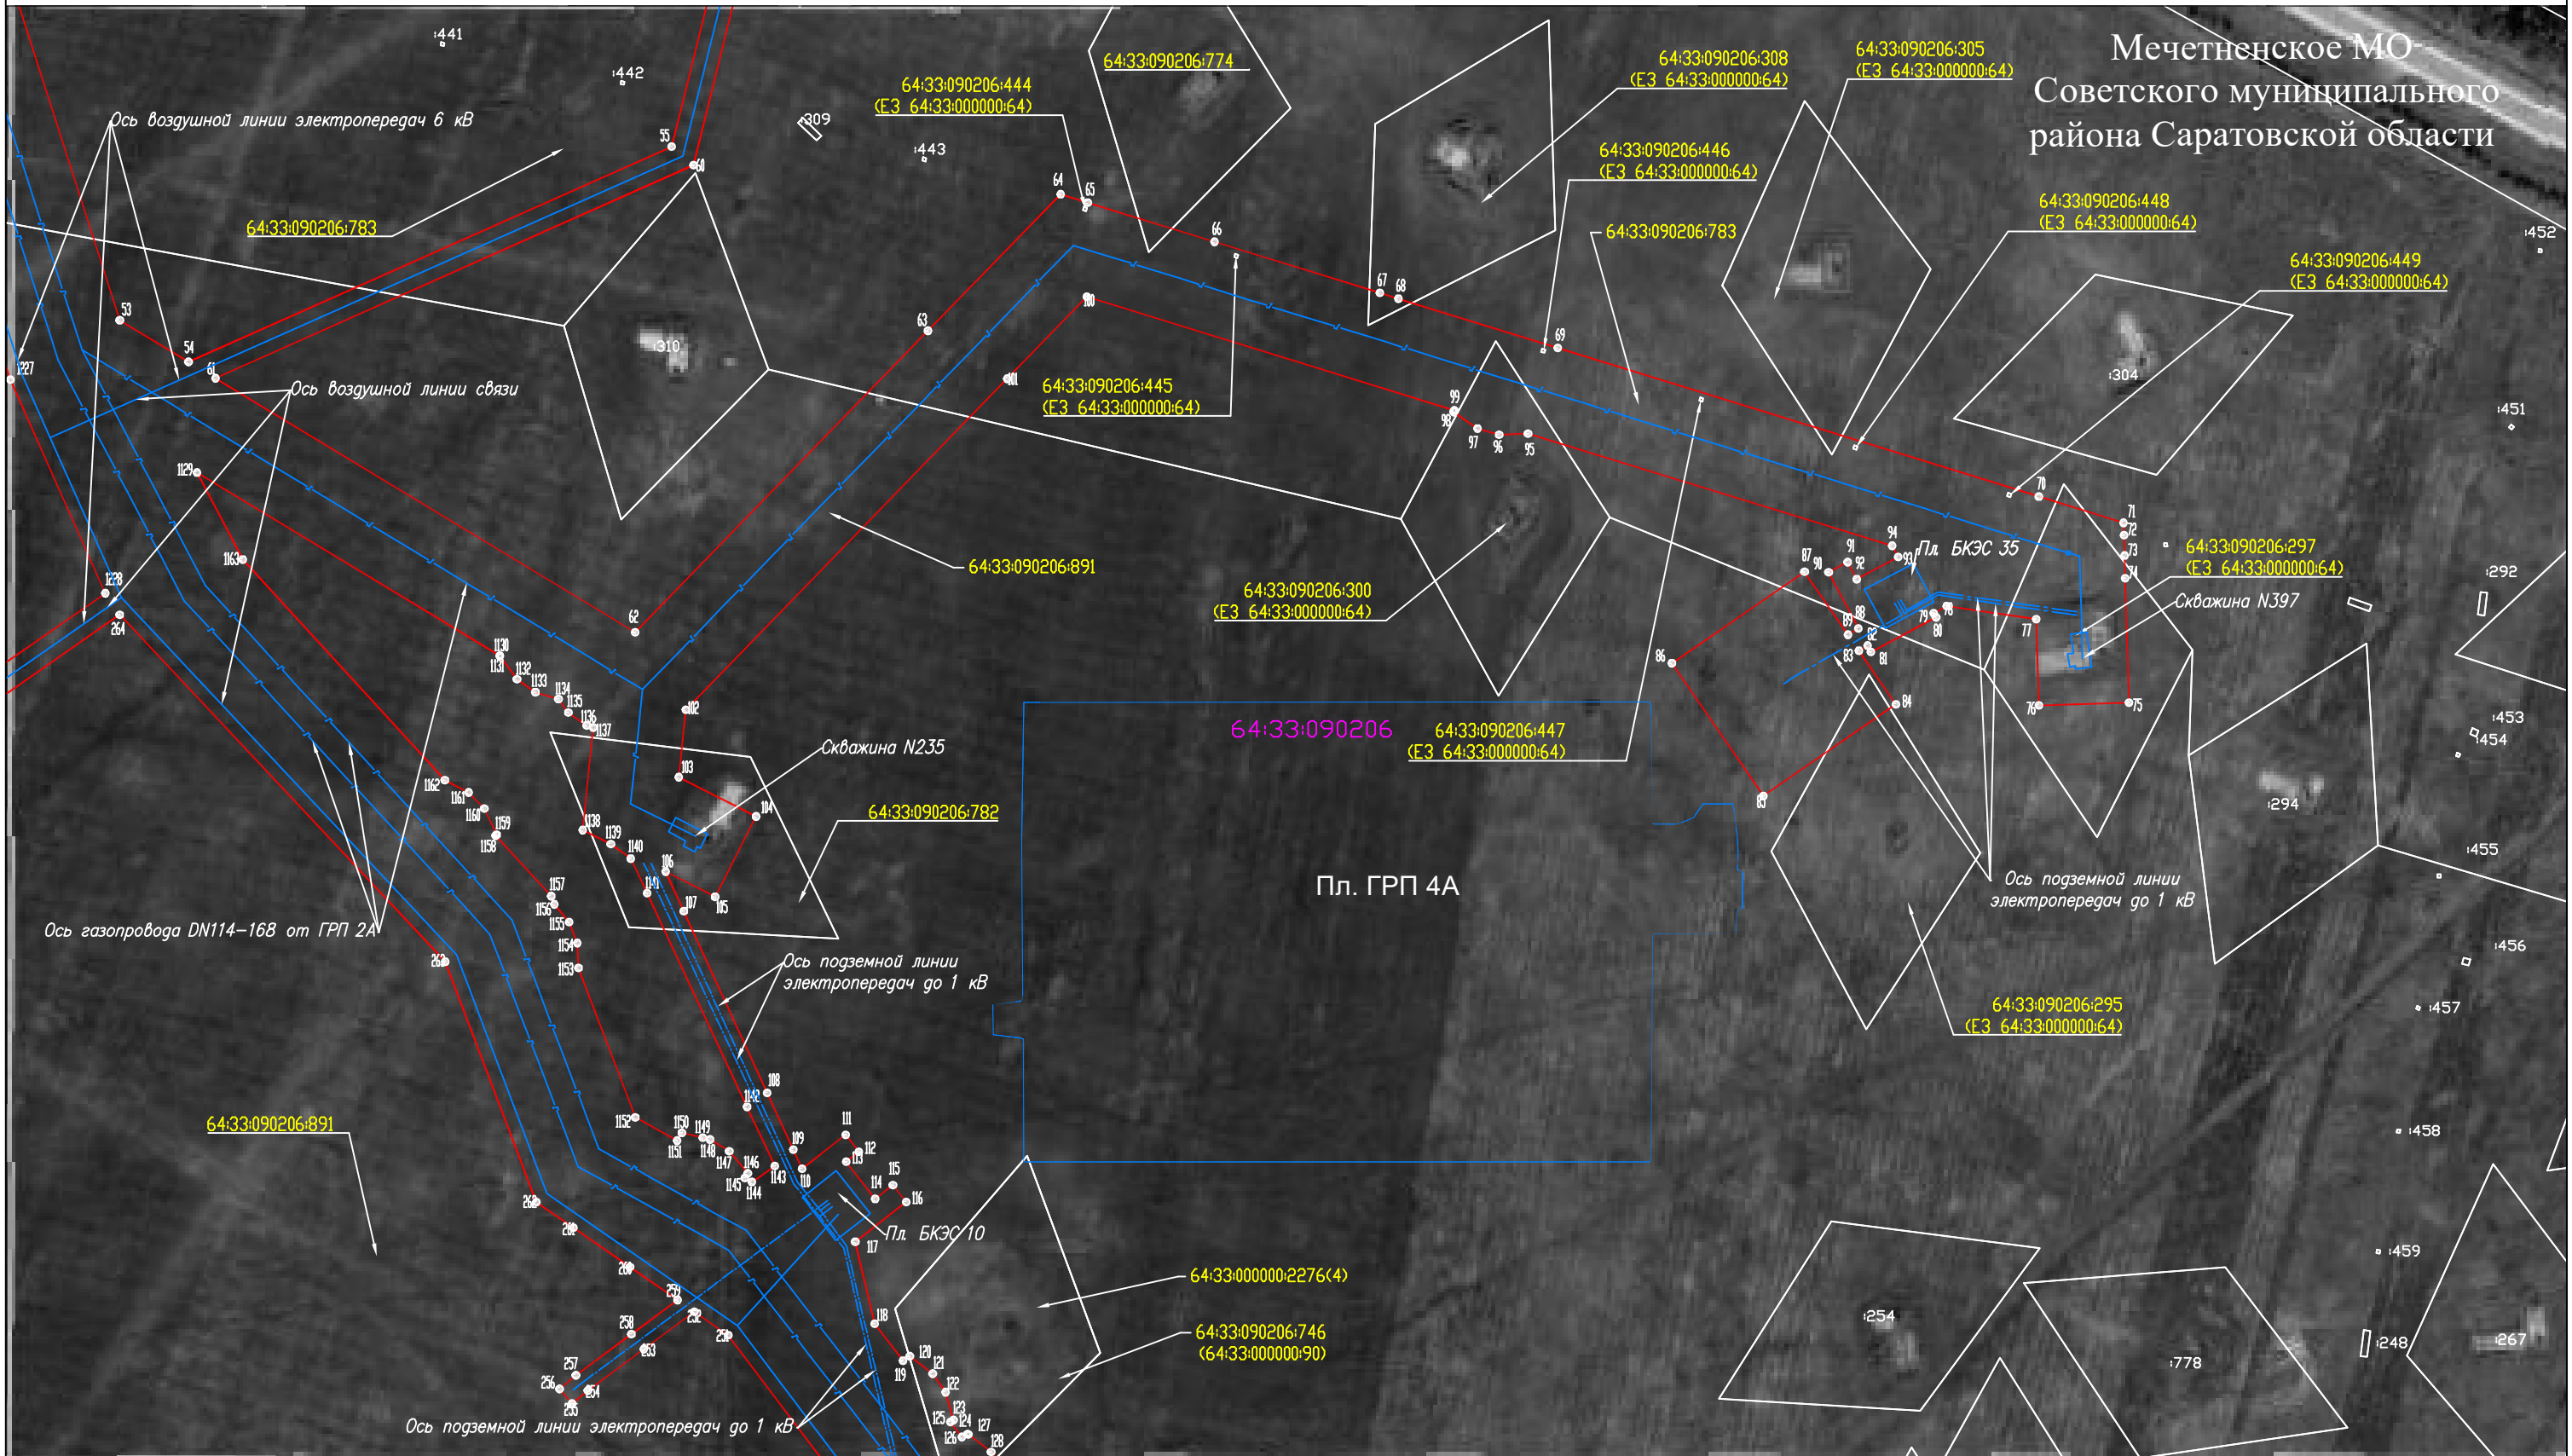Мечетненское МО
Советского муниципального района Саратовской области





Используемые условные знаки и обозначения:

Масштаб 1:2000


Схема расположения листов

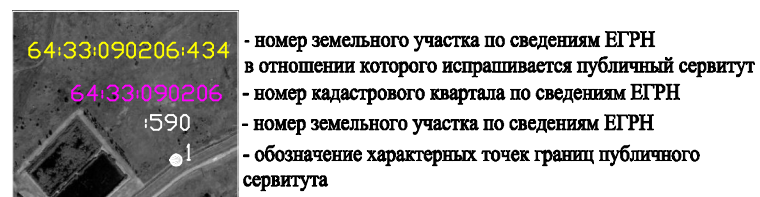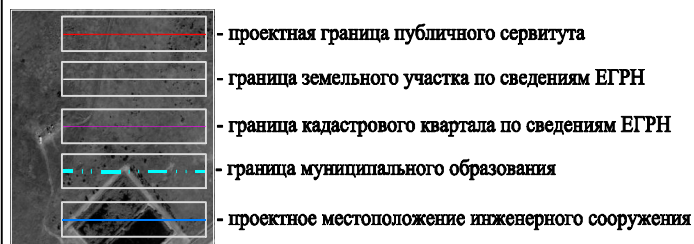Система координат: МСК-64, зона 2
Лист 2



	19	20	21	22
	17	18	7	1
16	14	8	6	2
15	13	9	5	3
	12	10		4
		11		

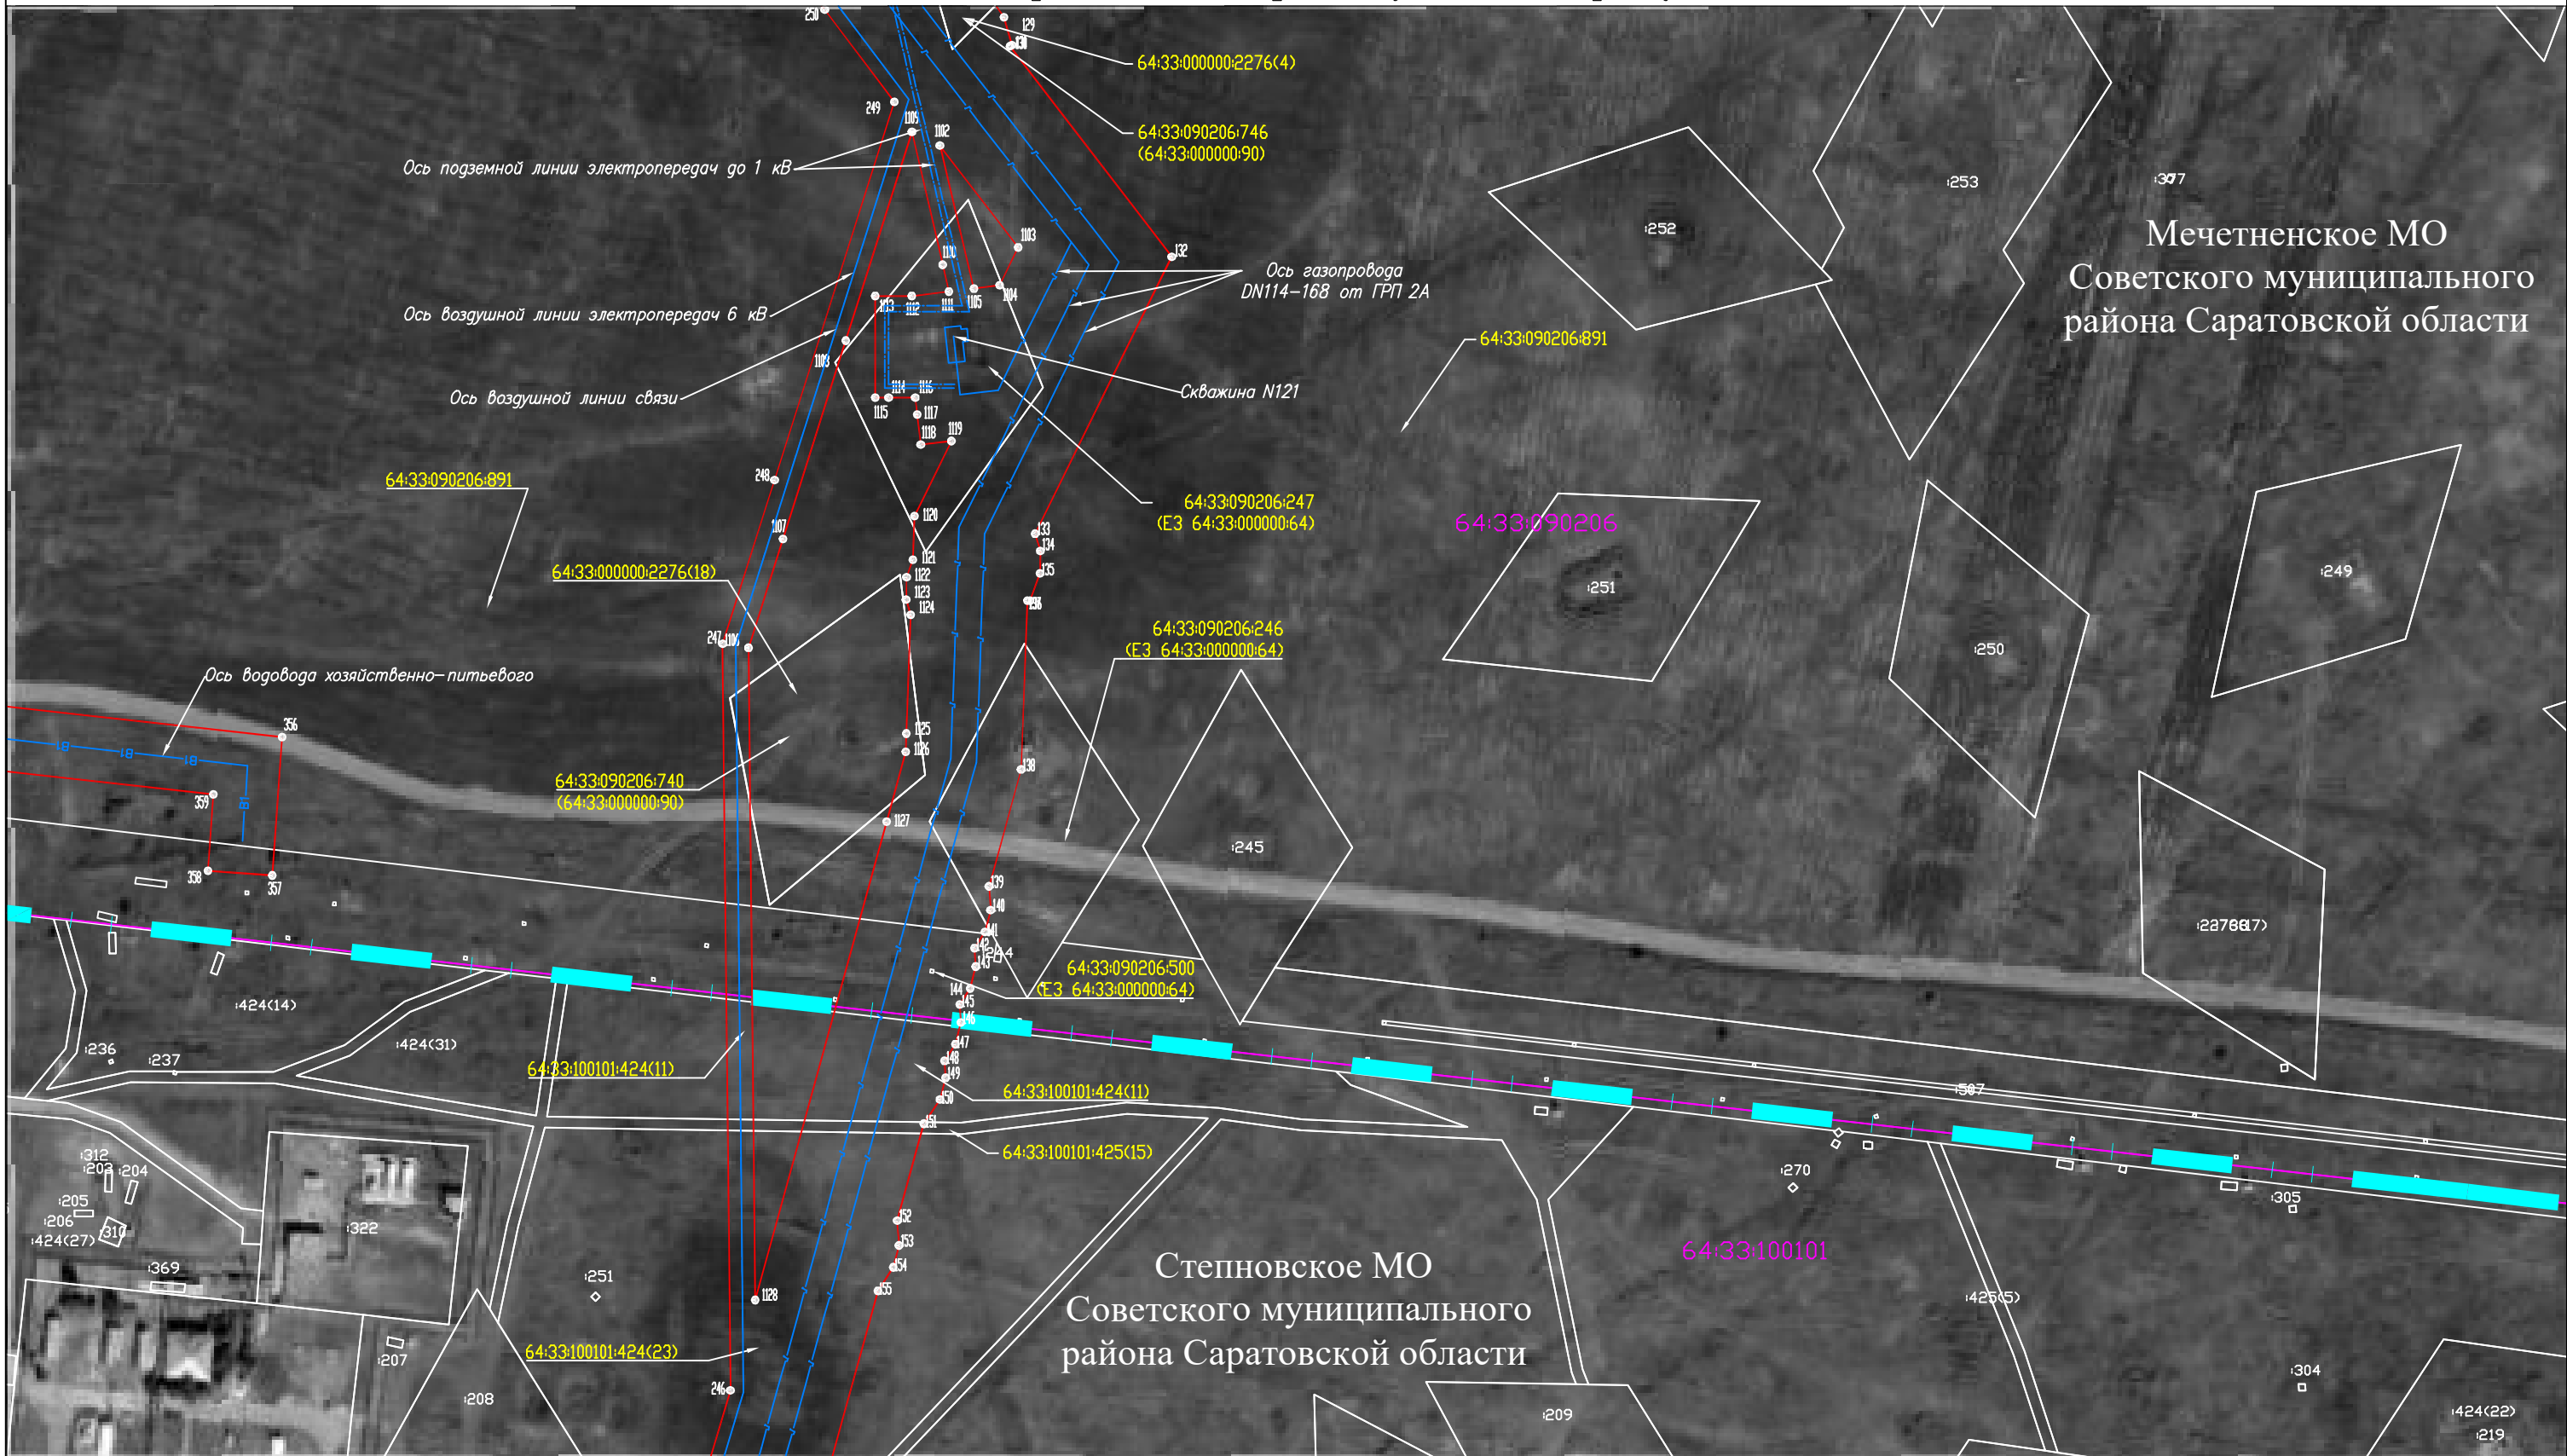Схема расположения границ публичного сервитута




Используемые условные знаки и обозначения:

Масштаб 1:2000

Схема расположения листов

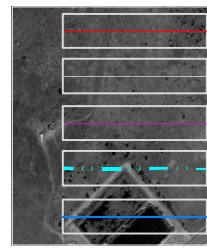Система координат: МСК-64, зона 2
Лист 3



- проектная граница публичного сервитута
- граница земельного участка по сведениям ЕГРН
- граница кадастрового квартала по сведениям ЕГРН
- граница муниципального образования
- проектное местоположение инженерного сооружения




- 64:33:090206:434 - номер земельного участка по сведениям ЕГРН в отношении которого испрашивается публичный сервитут
- 64:33:090206 - номер кадастрового квартала по сведениям ЕГРН
- номер земельного участка по сведениям ЕГРН
- обозначение характерных точек границ публичного сервитута

	19	20	21	22
	17	18	7	1
16	14	8	6	2
15	13	9	5	3
	12		10	4
			11	

Схема расположения границ публичного сервитута

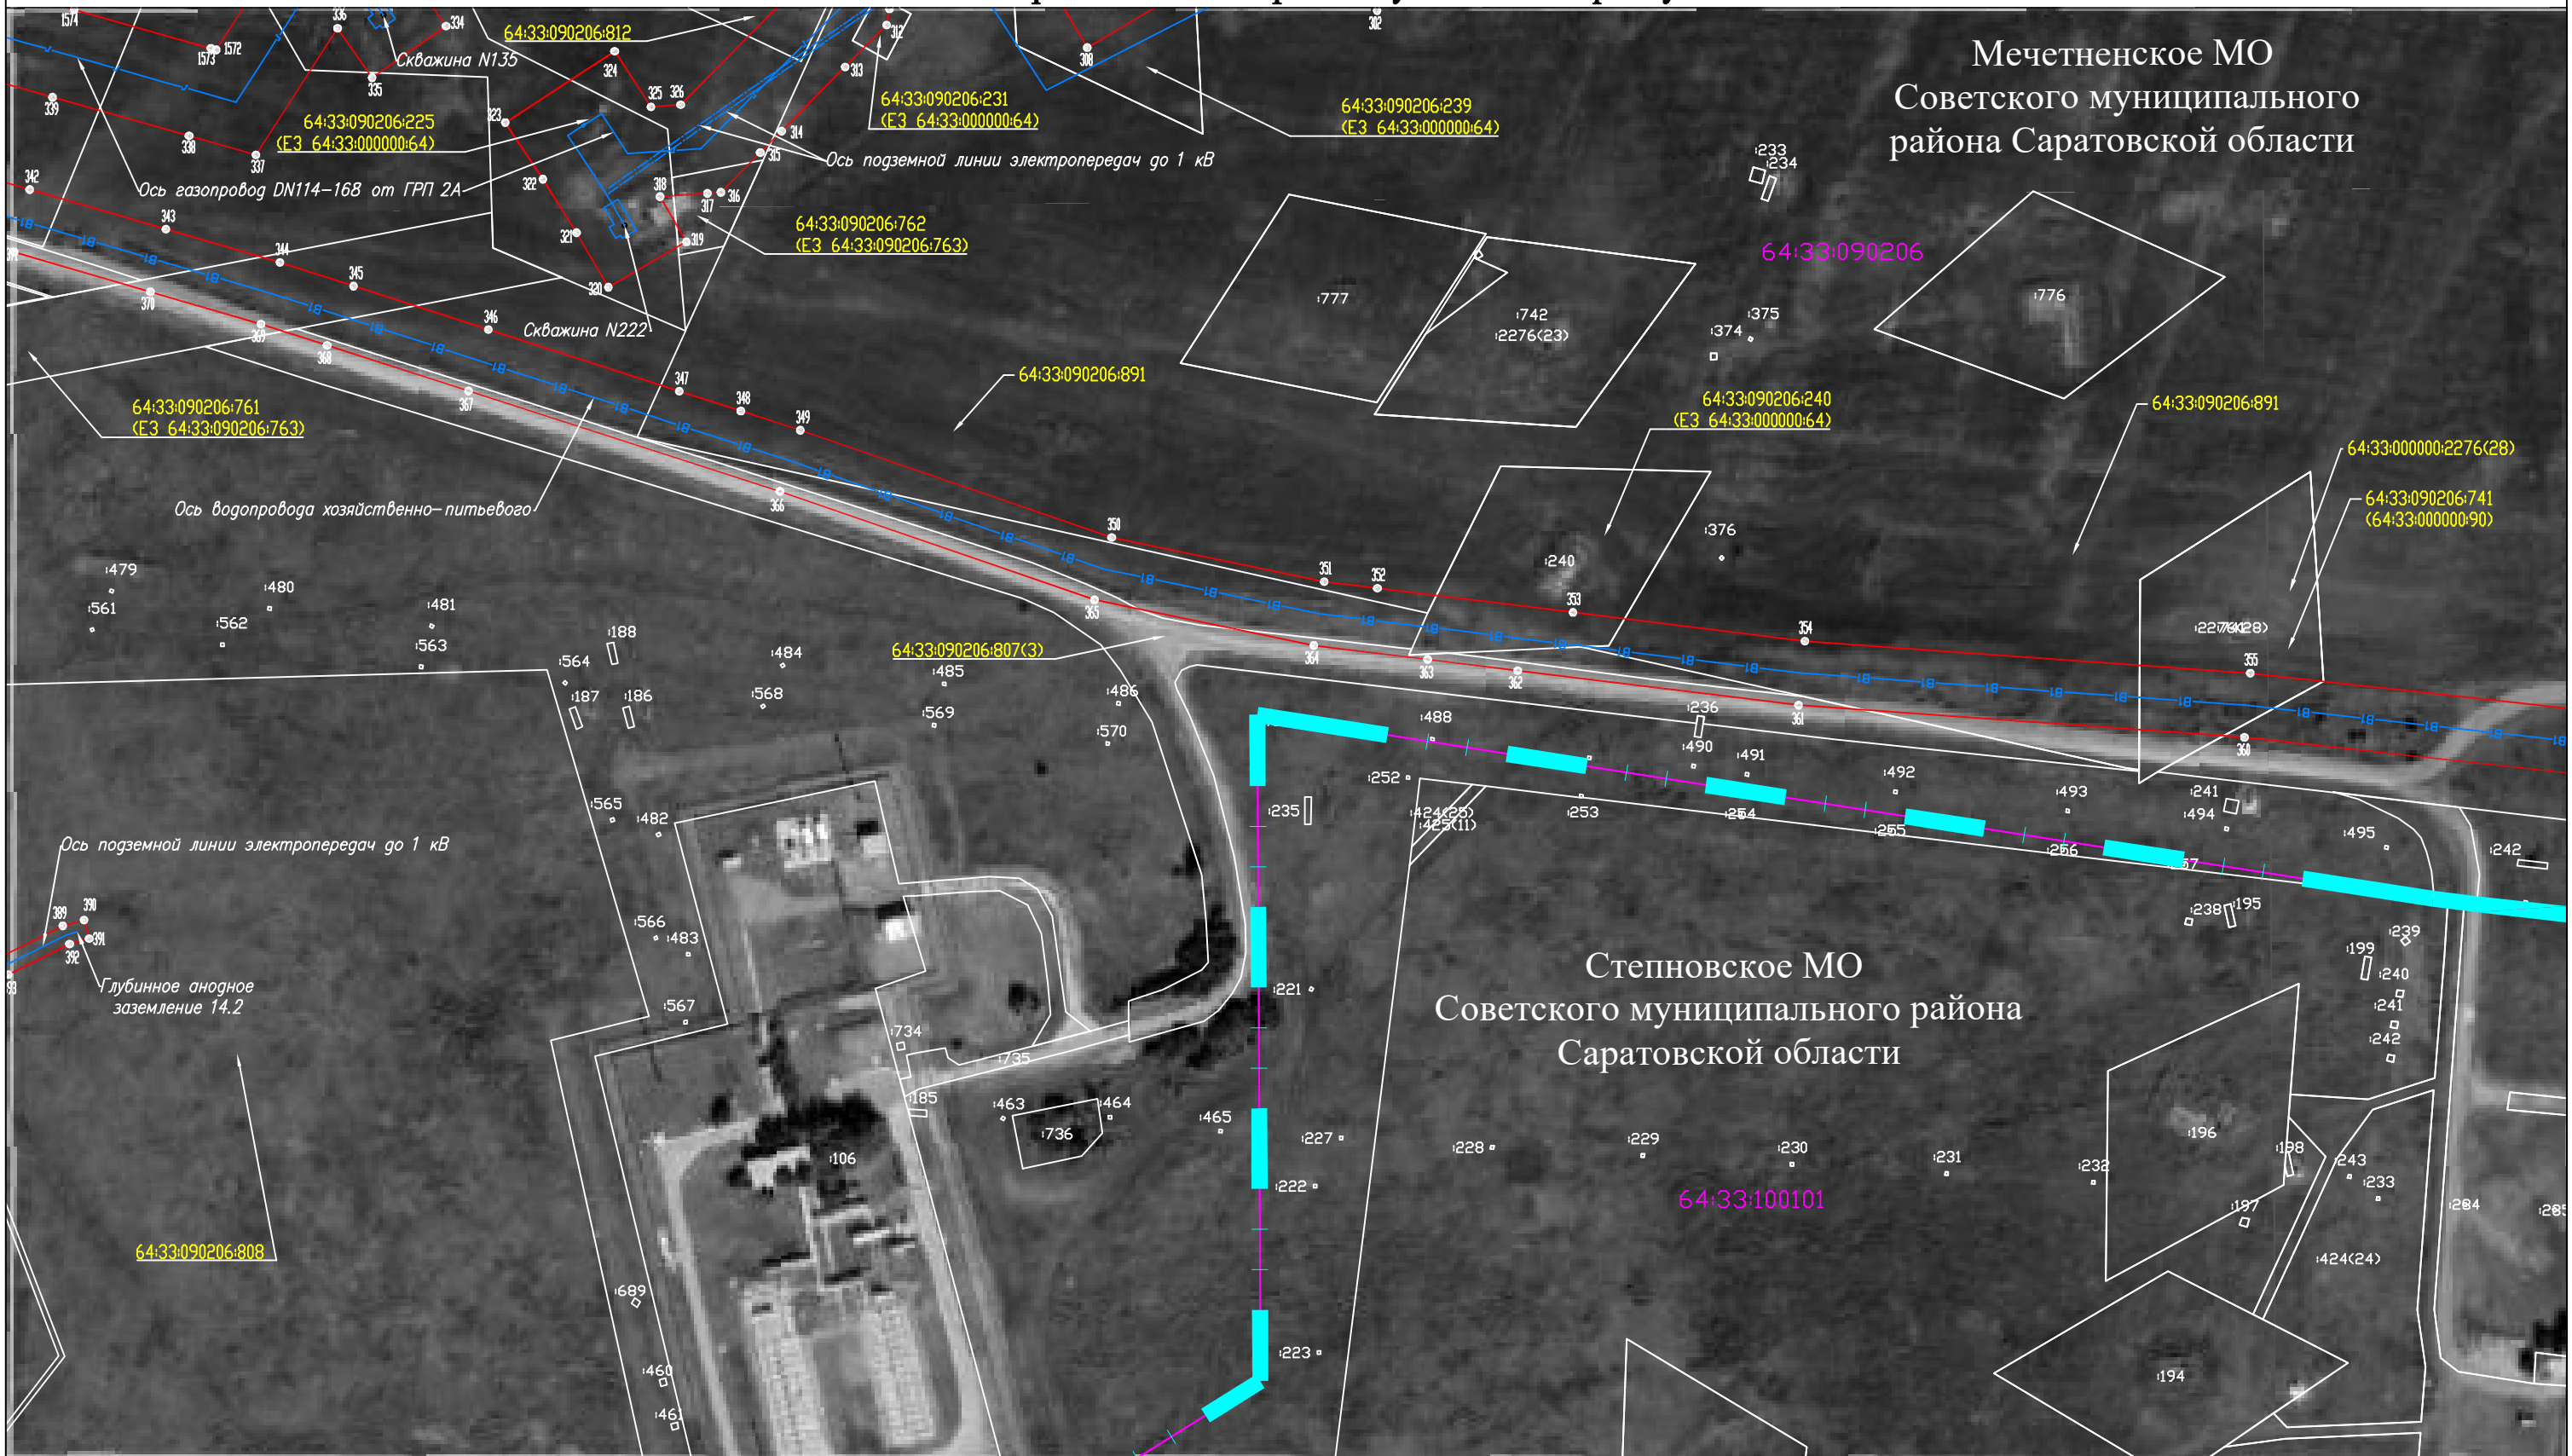Мечетненское МО
Советского муниципального района Саратовской области




Используемые условные знаки и обозначения:

Масштаб 1:2000

Схема расположения листов

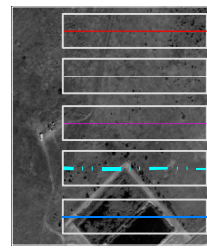Система координат: МСК-64, зона 2
Лист 5




- проектная граница публичного сервитута
- граница земельного участка по сведениям ЕГРН
- граница кадастрового квартала по сведениям ЕГРН
- граница муниципального образования
- проектное местоположение инженерного сооружения



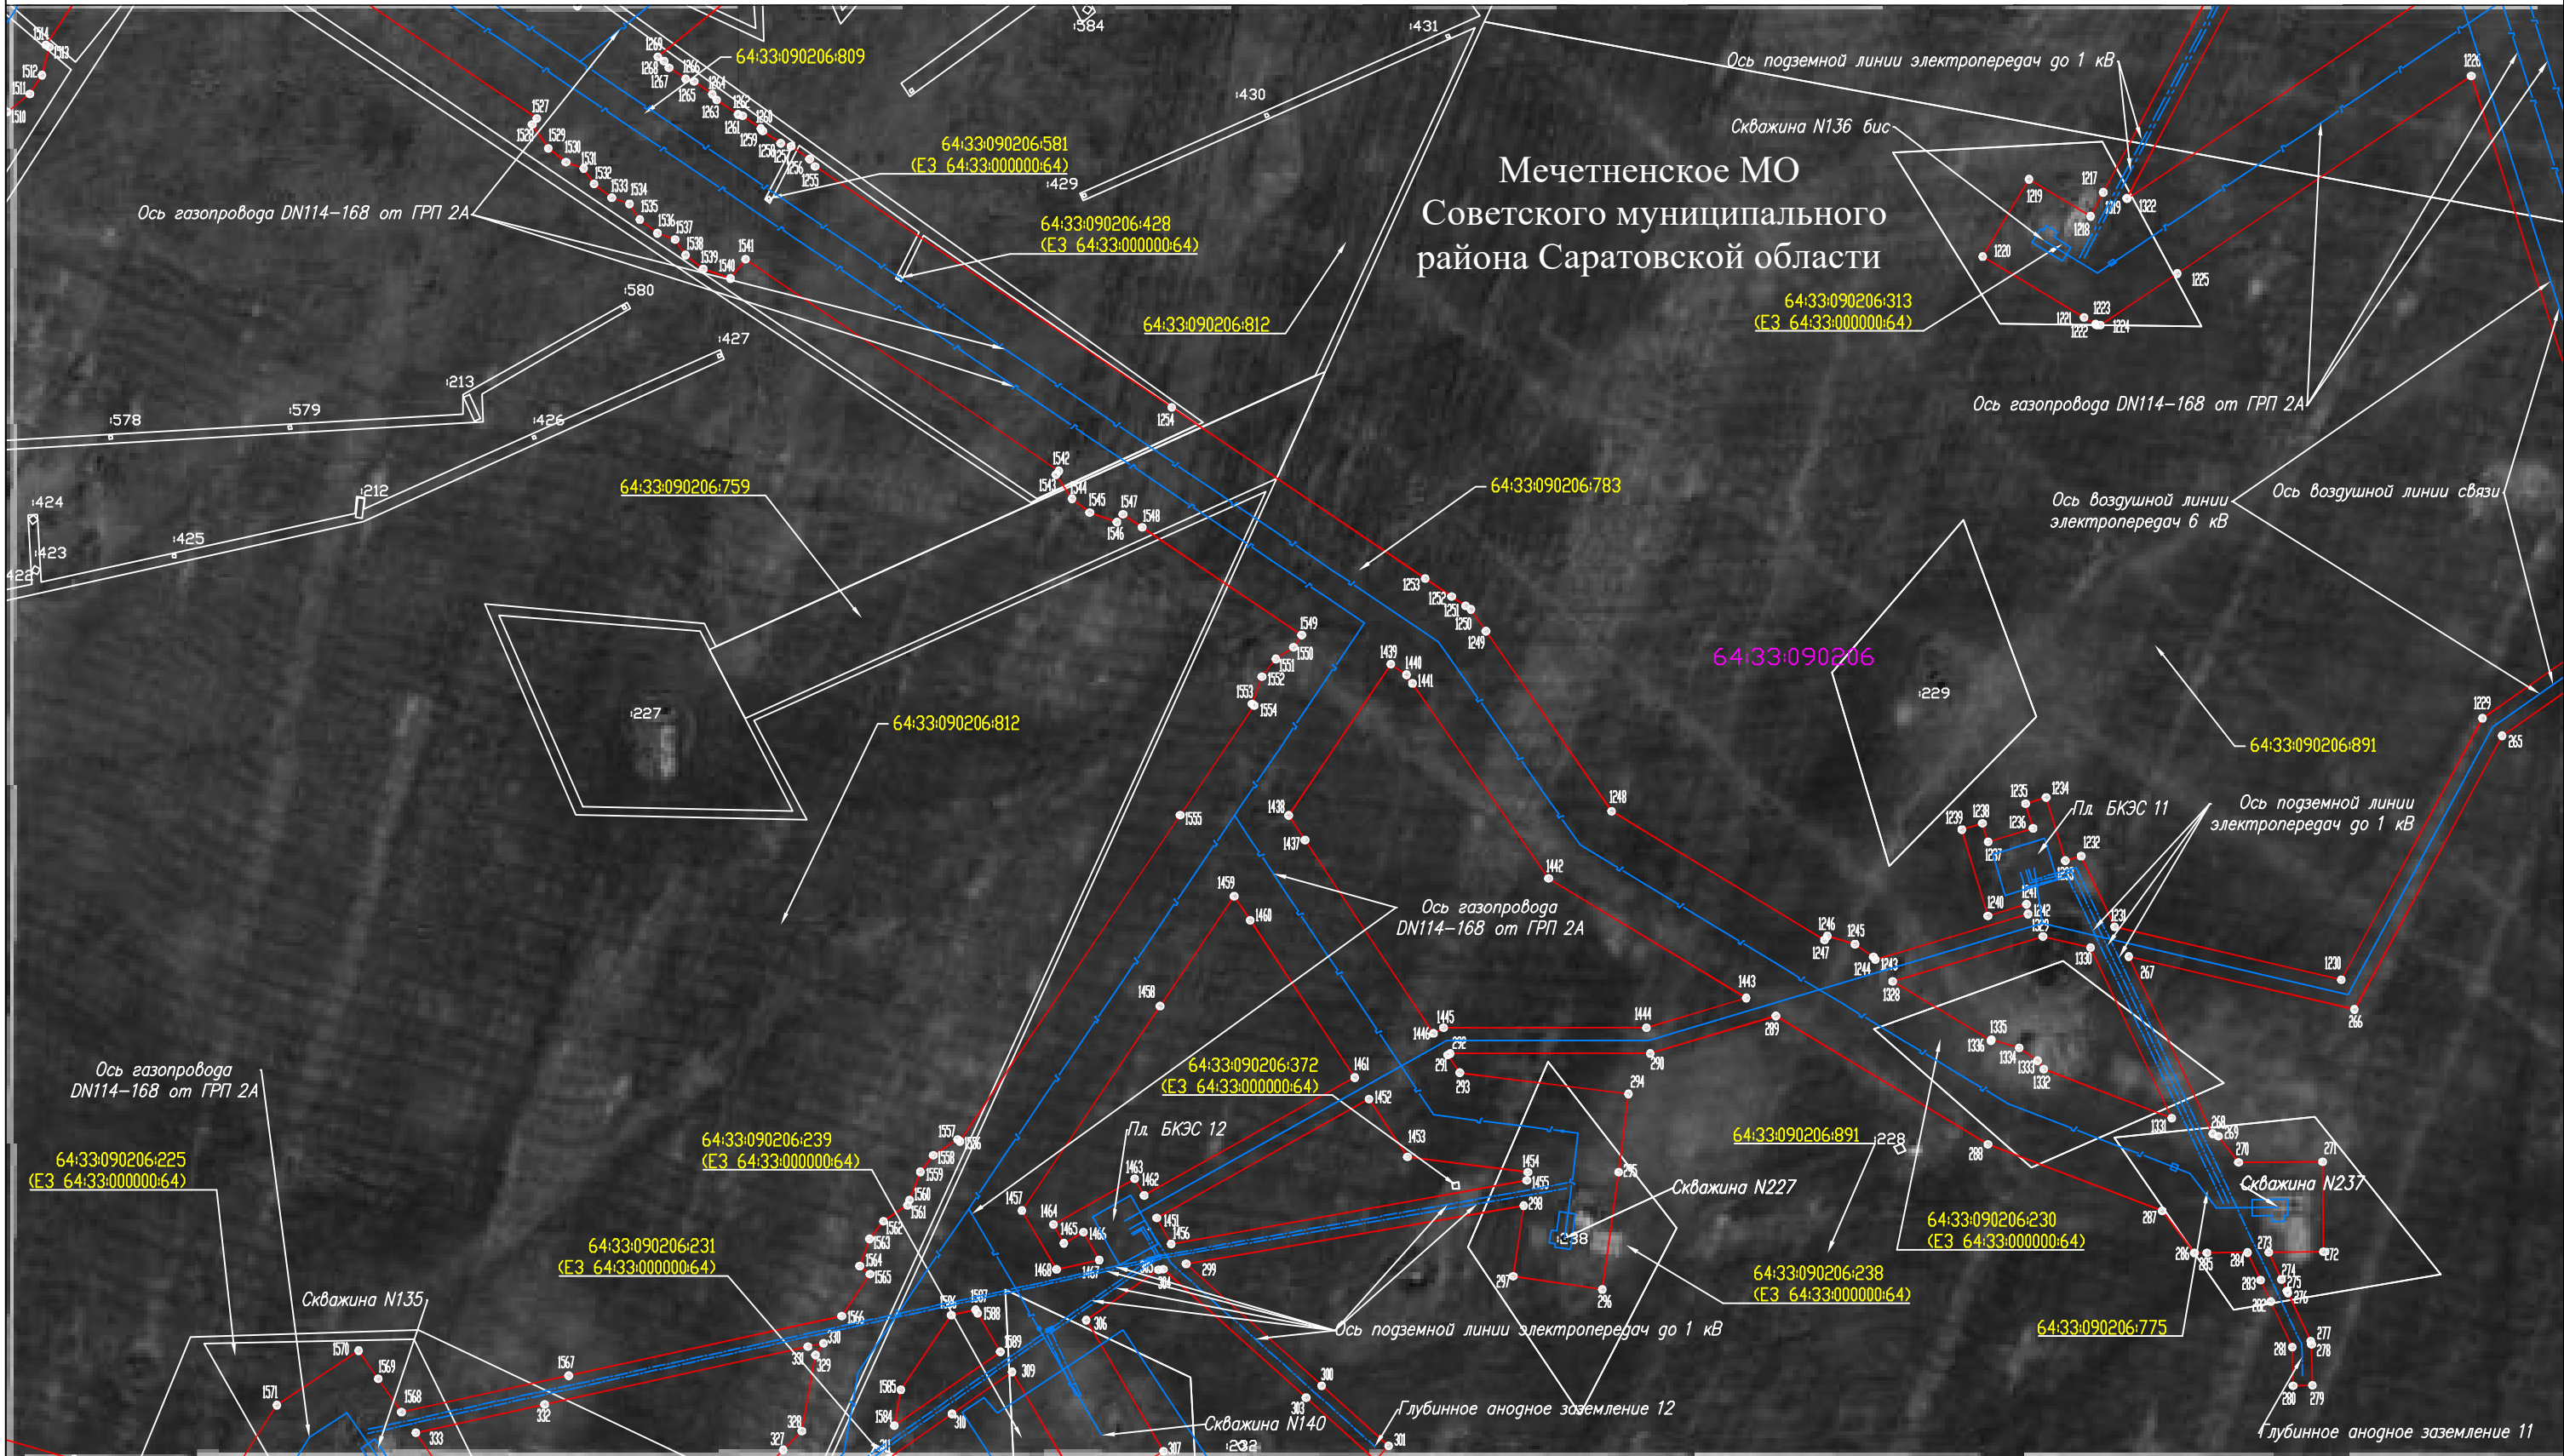- номер земельного участка по сведениям ЕГРН в отношении которого испрашивается публичный сервитут
- номер кадастрового квартала по сведениям ЕГРН
- номер земельного участка по сведениям ЕГРН
- обозначение характерных точек границ публичного сервитута






	19	20	21	22
	17	18	7	1
16	14	8	6	2
15	13	9	5	3
	12	10		4
		11		


Схема расположения границ публичного сервитута



Мечетненское МО
Советского муниципального района Саратовской области

Используемые условные знаки и обозначения:

-  - проектная граница публичного сервитута
-  - граница земельного участка по сведениям ЕГРН
-  - граница кадастрового квартала по сведениям ЕГРН
-  - граница муниципального образования
-  - проектное местоположение инженерного сооружения

-  64:33:090206:434 - номер земельного участка по сведениям ЕГРН в отношении которого испрашивается публичный сервитут
- 64:33:090206 - номер кадастрового квартала по сведениям ЕГРН
- 1590 - номер земельного участка по сведениям ЕГРН
- 1 - обозначение характерных точек границ публичного сервитута


Масштаб 1:2000

Схема расположения листов






	19	20	21	22
	17	18	7	1
16	14	8	6	2
15	13	9	5	3
	12			4
		11		

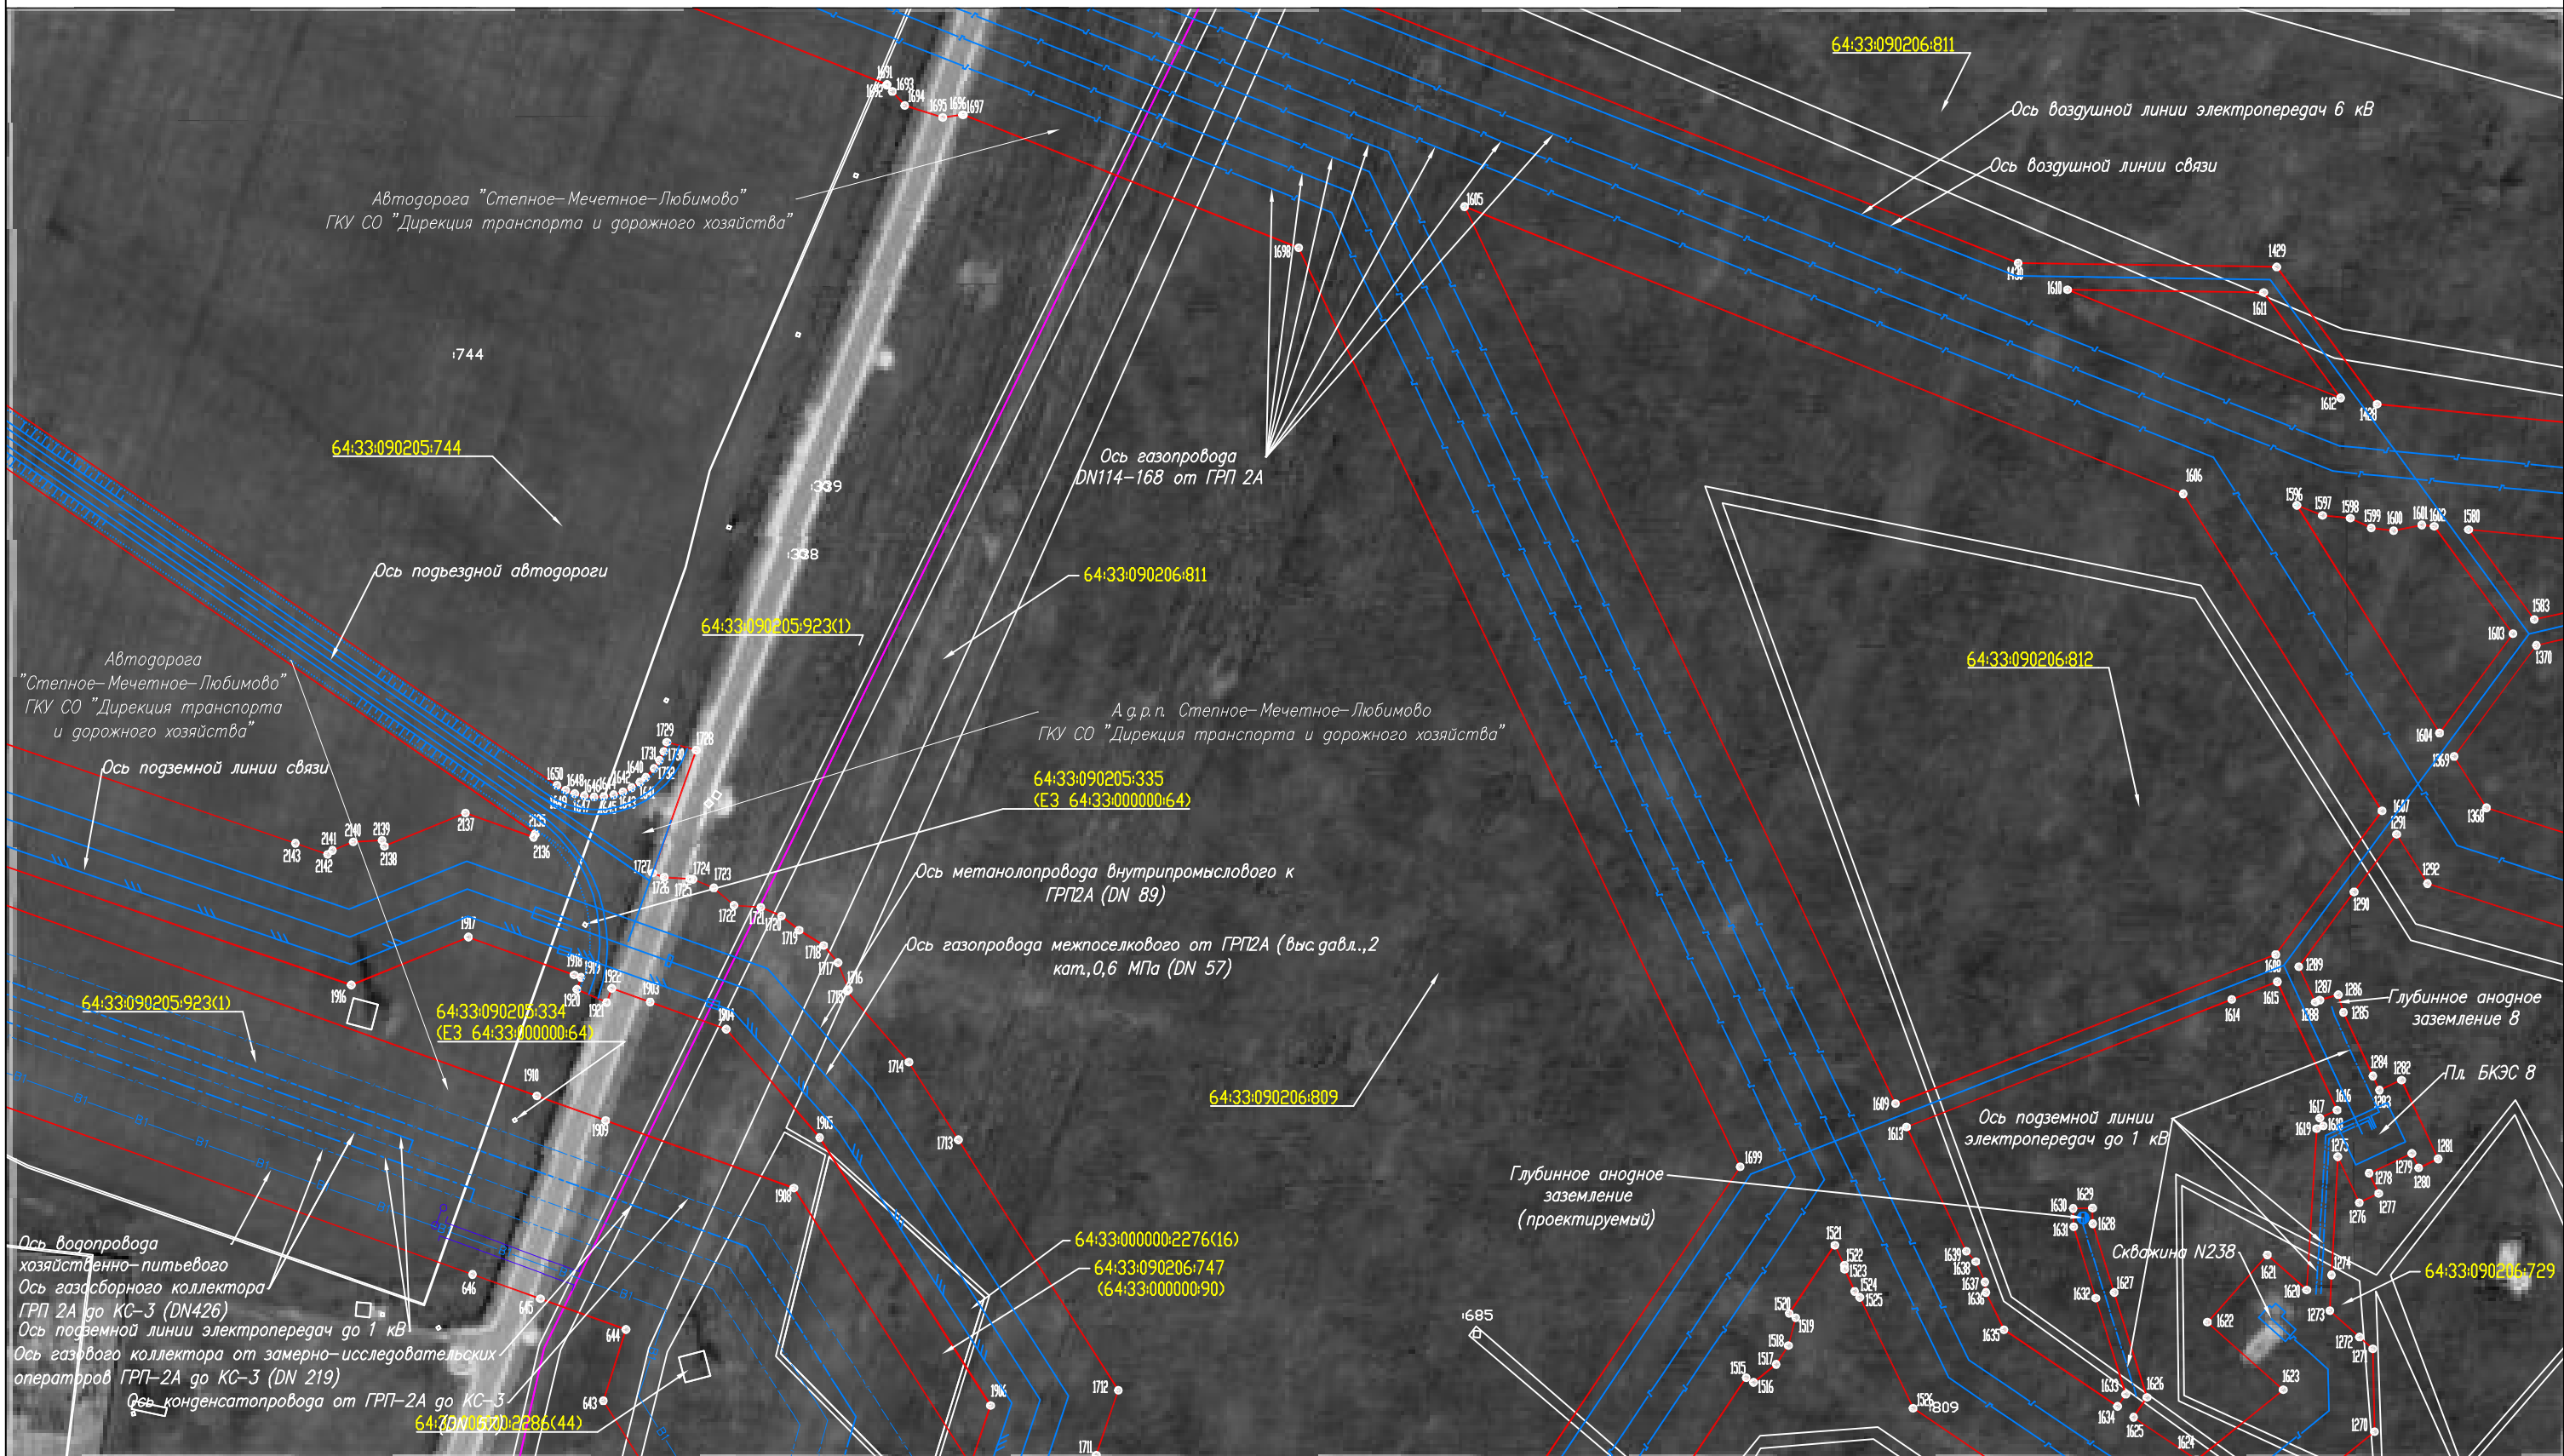

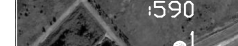

Система координат: МСК-64, зона 2
Лист 6

Схема расположения границ публичного сервитута



Используемые условные знаки и обозначения:

-  - проектная граница публичного сервитута
-  - граница земельного участка по сведениям ЕГРН
-  - граница кадастрового квартала по сведениям ЕГРН
-  - граница муниципального образования
-  - проектное местоположение инженерного сооружения

-  64:33:090206:434 - номер земельного участка по сведениям ЕГРН в отношении которого испрашивается публичный сервитут
-  64:33:090206 - номер кадастрового квартала по сведениям ЕГРН
-  - номер земельного участка по сведениям ЕГРН
-  - обозначение характерных точек границ публичного сервитута


Масштаб 1:2000

Схема расположения листов

	19	20	21	22
	17	18	7	1
16	14	8	6	2
15	13	9	5	3
	12	10		4
		11		

Система координат: МСК-64, зона 2
Лист 7

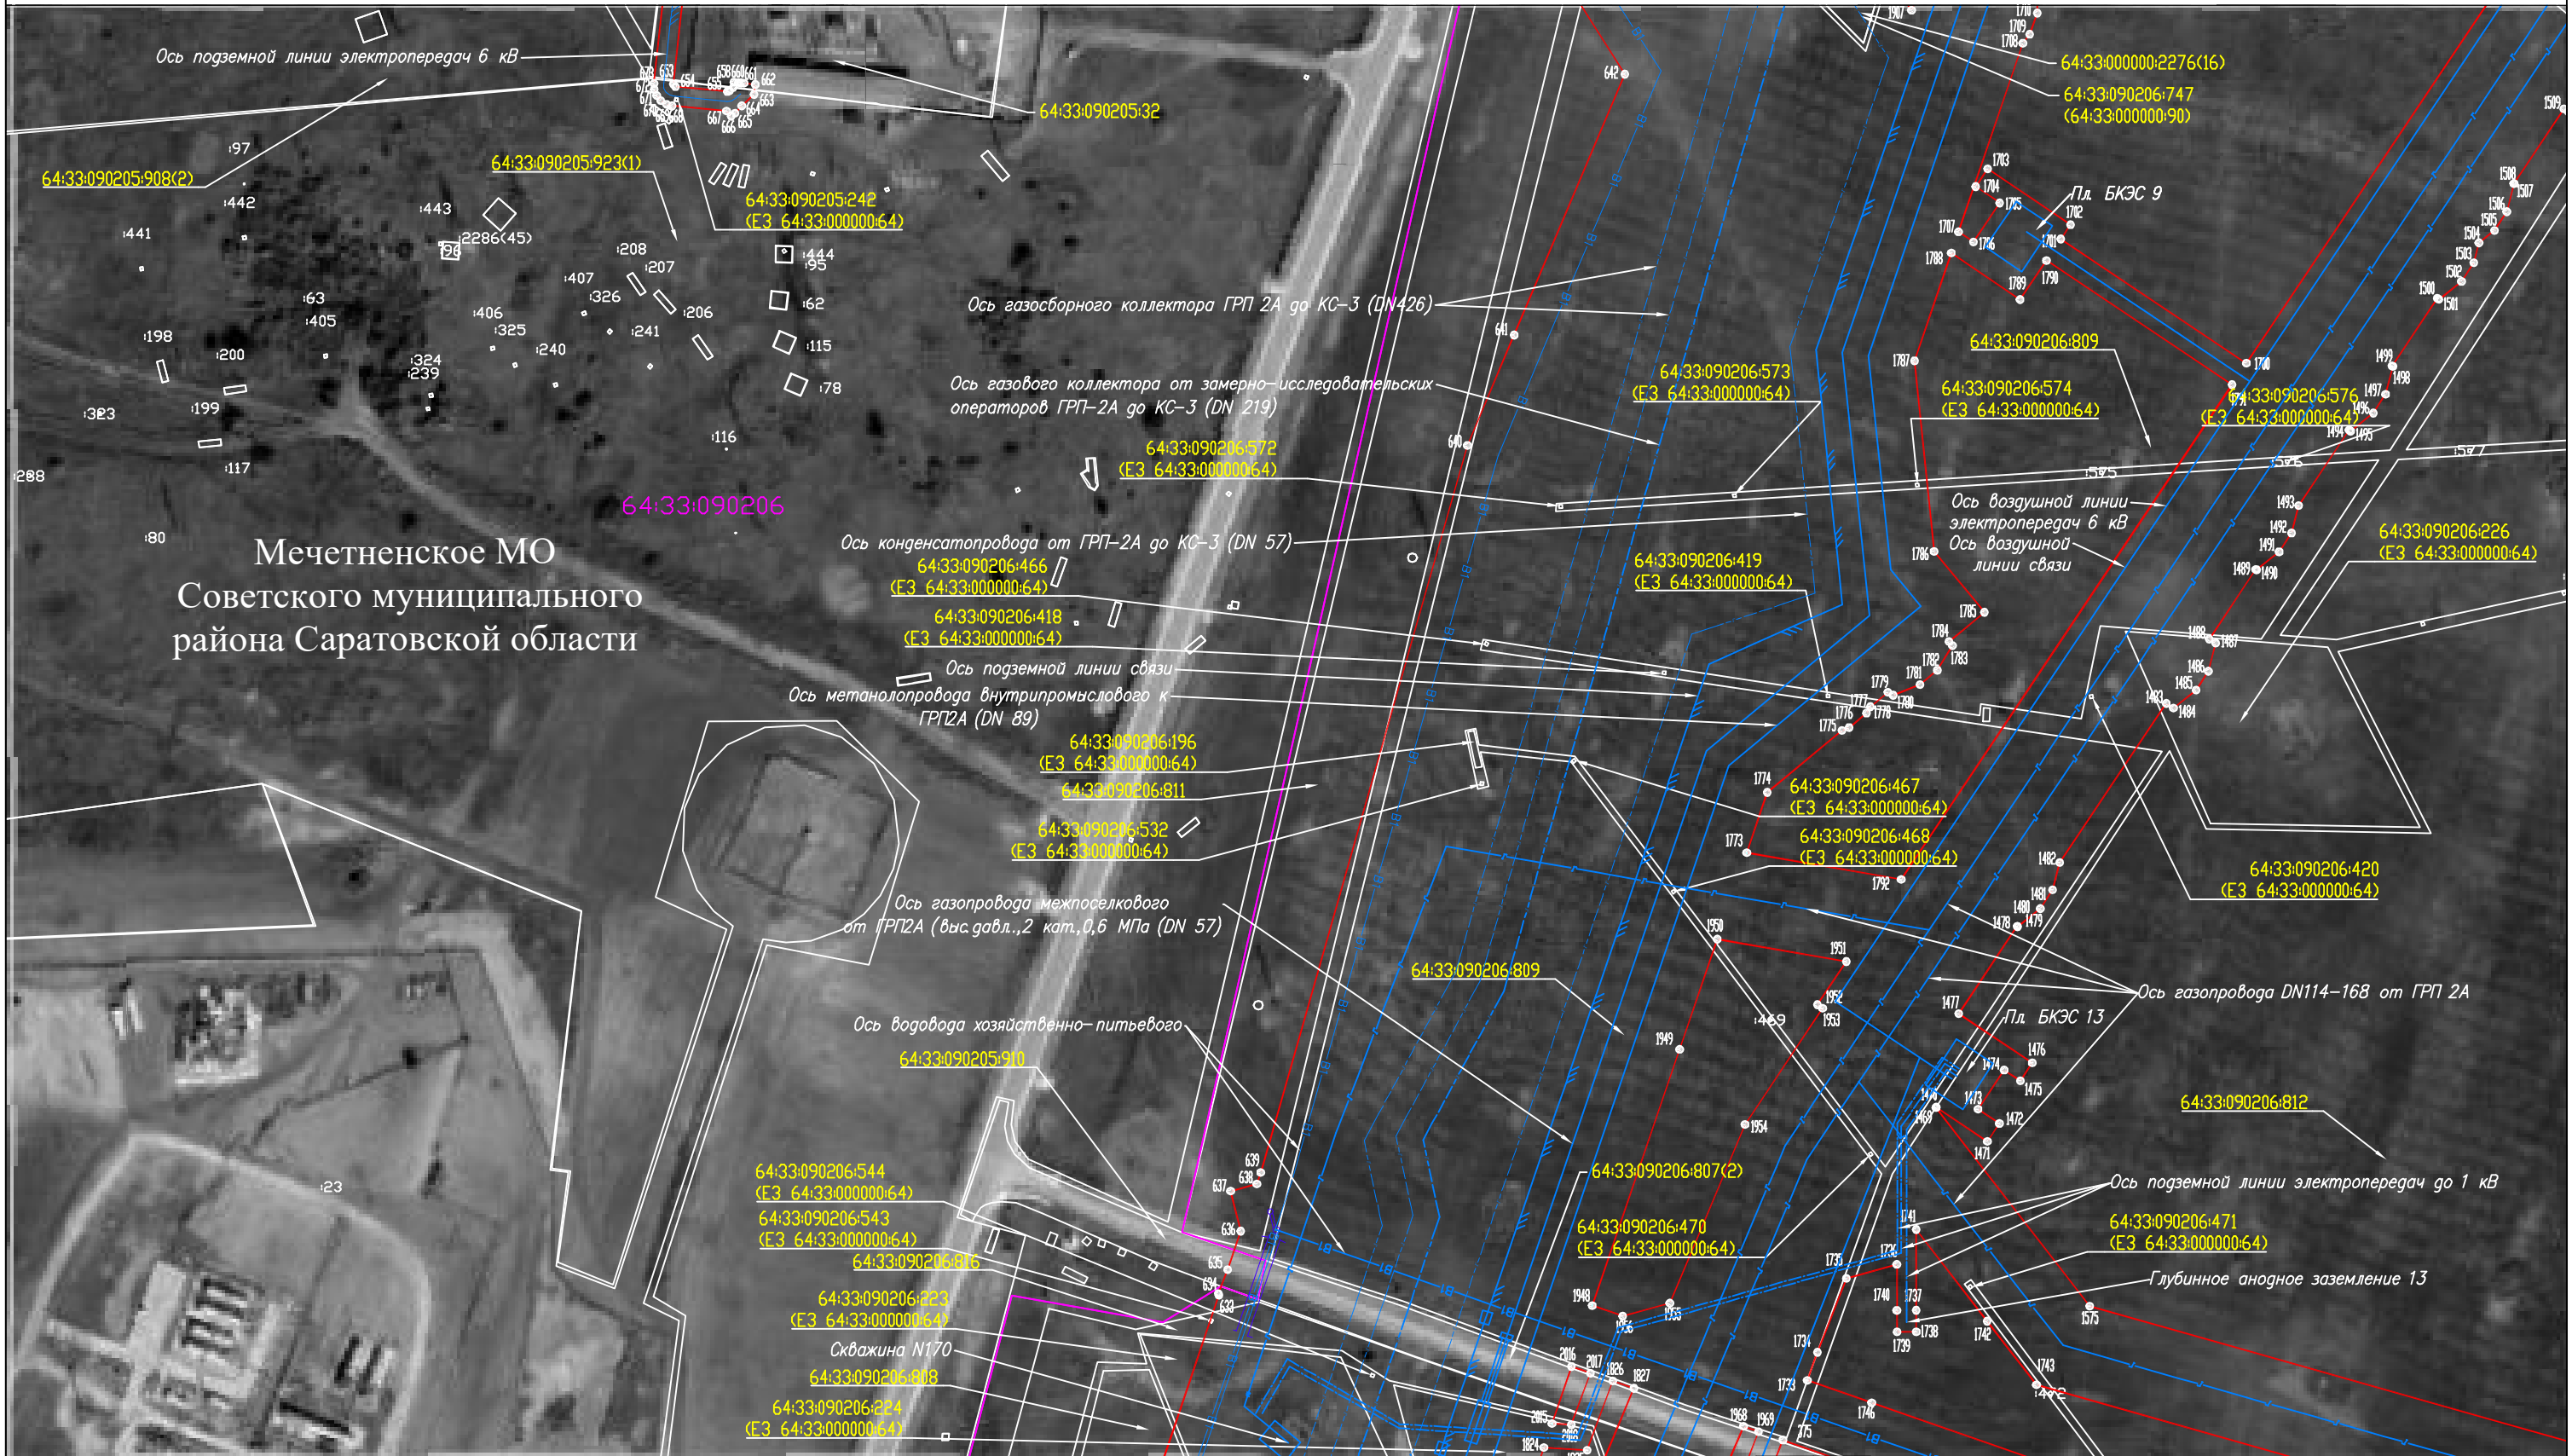Схема расположения границ публичного сервитута




Используемые условные знаки и обозначения:


Масштаб 1:2000

Схема расположения листов

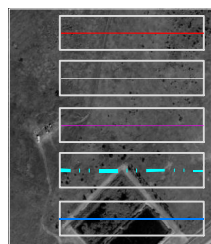Система координат: МСК-64, зона 2
Лист 8



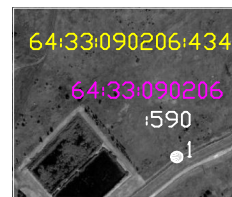
- проектная граница публичного сервитута
- граница земельного участка по сведениям ЕГРН
- граница кадастрового квартала по сведениям ЕГРН
- граница муниципального образования
- проектное местоположение инженерного сооружения



- номер земельного участка по сведениям ЕГРН в отношении которого испрашивается публичный сервитут
- номер кадастрового квартала по сведениям ЕГРН
- номер земельного участка по сведениям ЕГРН
- обозначение характерных точек границ публичного сервитута

	19	20	21	22
17	18	7	1	
16	14	8	6	2
15	13	9	5	3
12		10		4
		11		

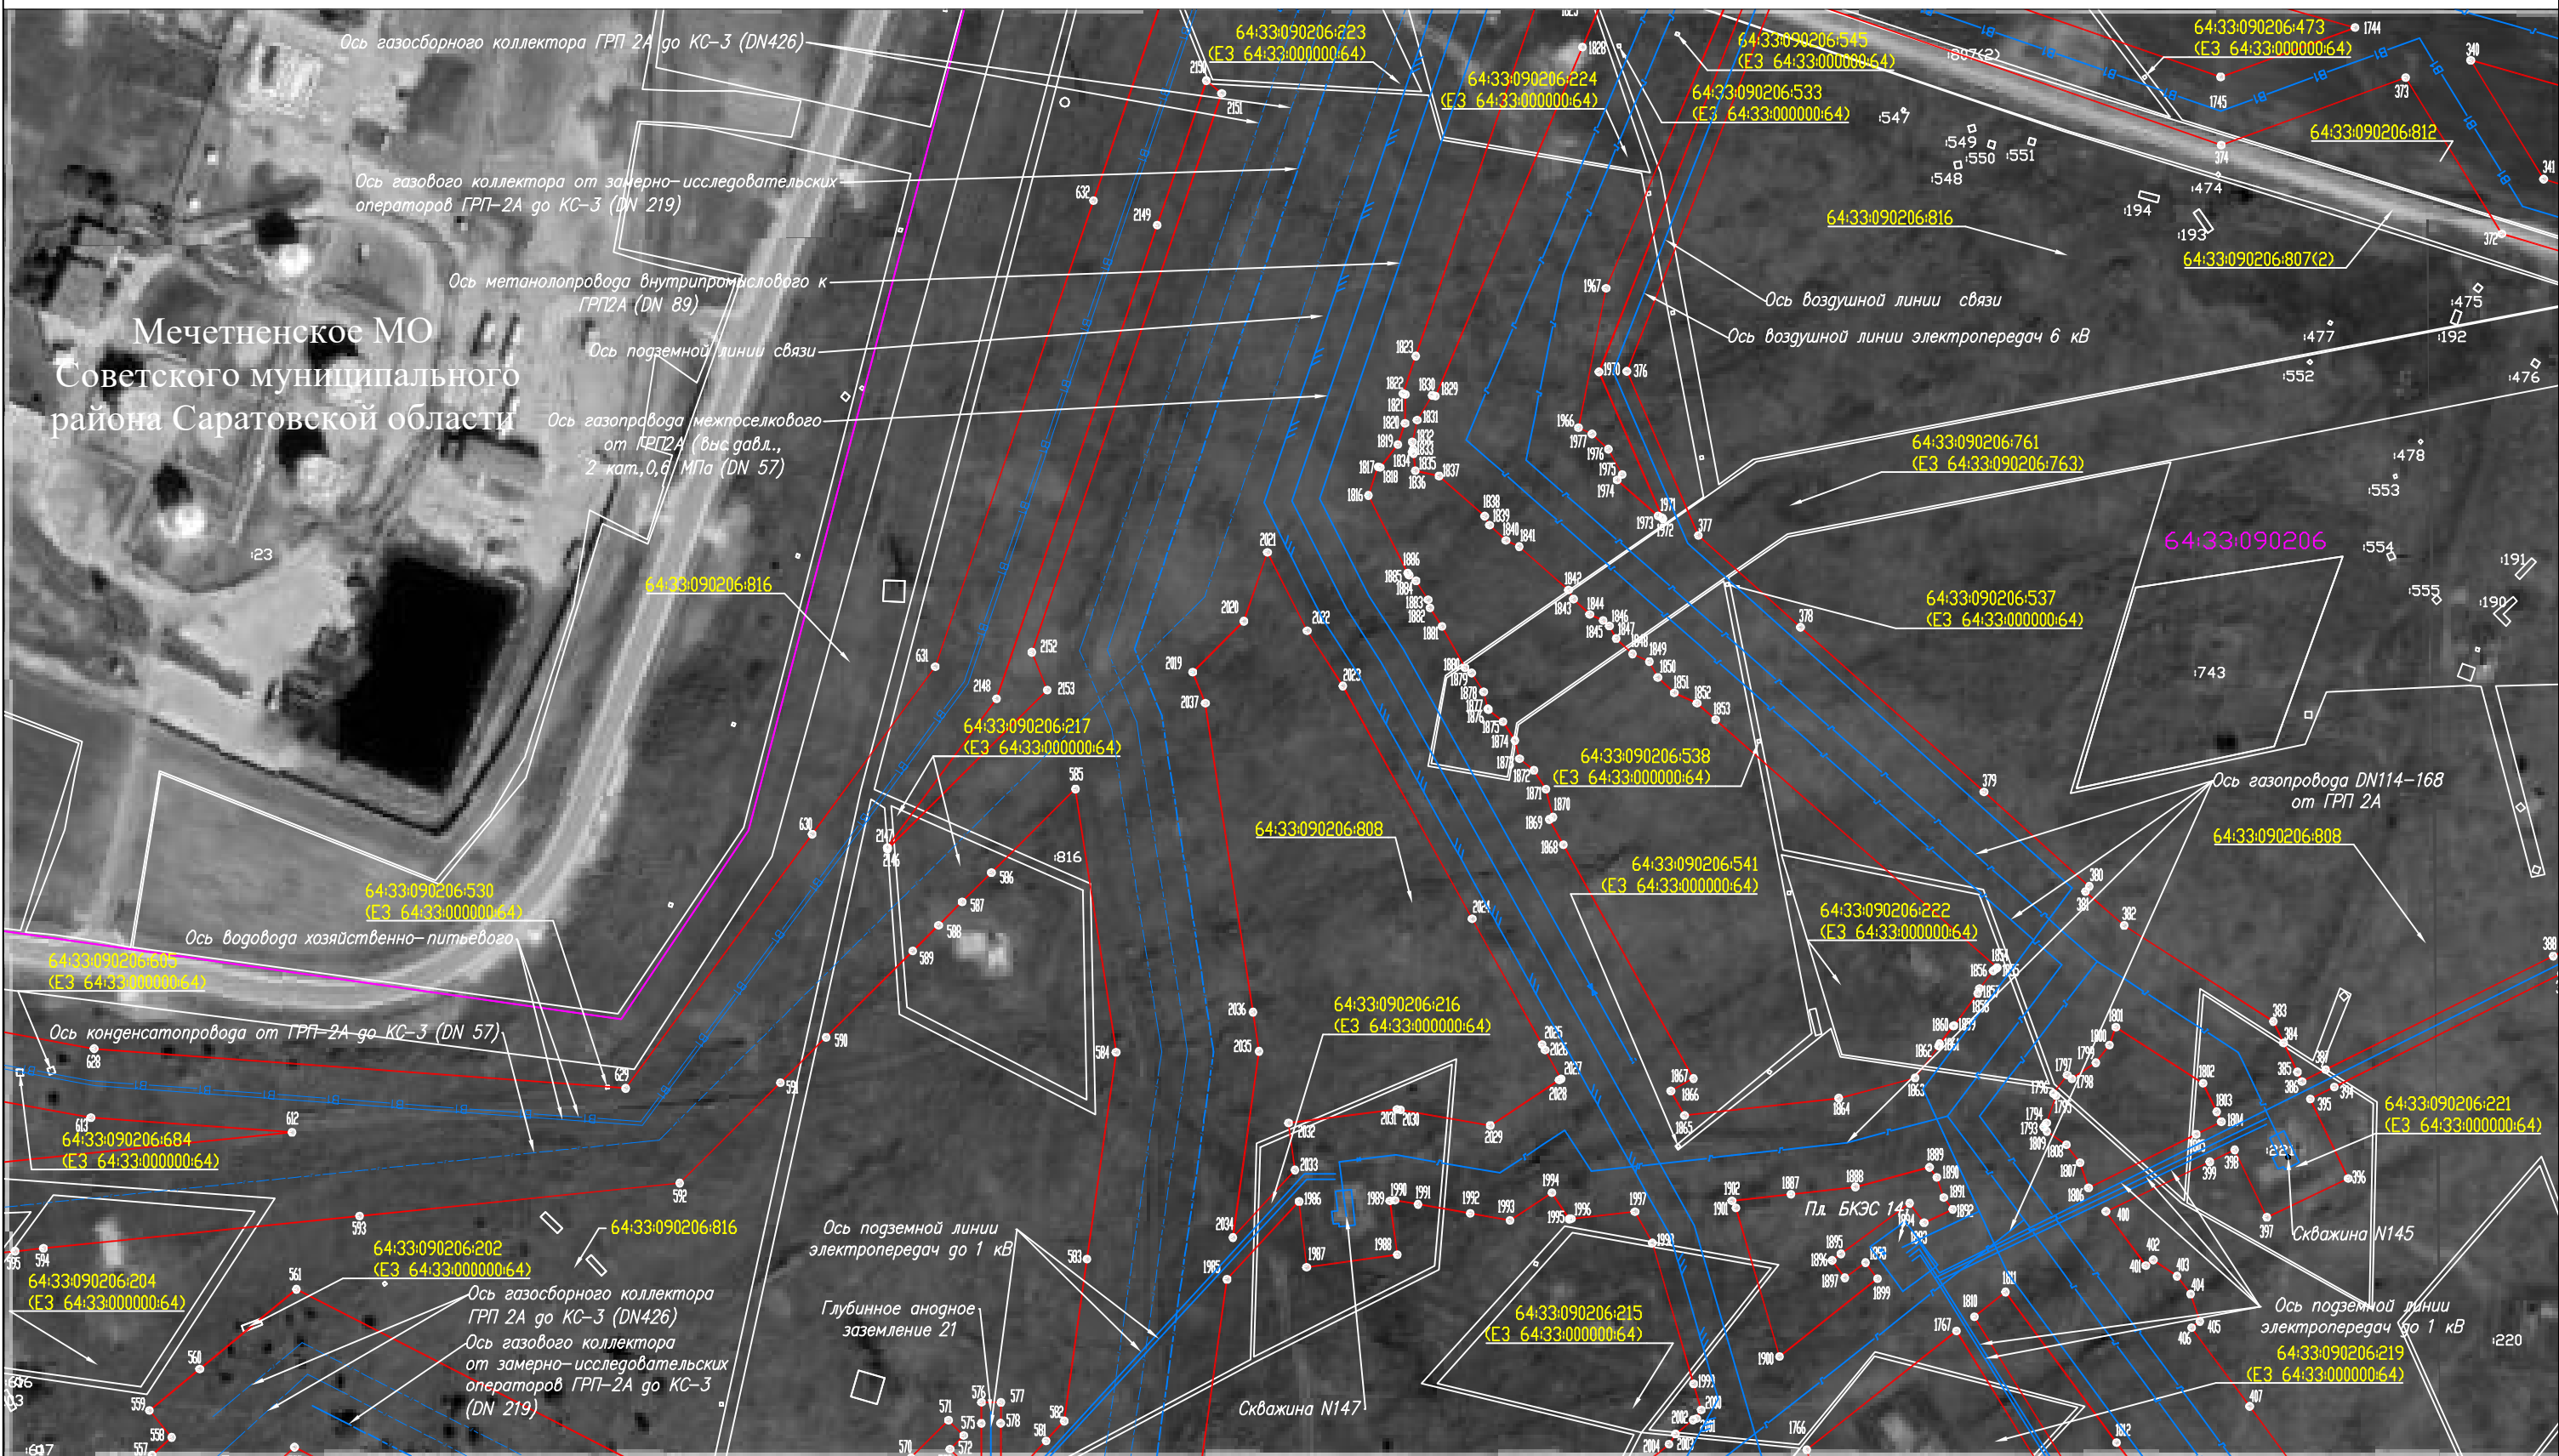Схема расположения границ публичного сервитута



Мечетненское МО
Советского муниципального района Саратовской области

Используемые условные знаки и обозначения:

- проектная граница публичного сервитута
- граница земельного участка по сведениям ЕГРН
- граница кадастрового квартала по сведениям ЕГРН
- граница муниципального образования
- проектное местоположение инженерного сооружения

- номер земельного участка по сведениям ЕГРН в отношении которого испрашивается публичный сервитут
- номер кадастрового квартала по сведениям ЕГРН
- номер земельного участка по сведениям ЕГРН
- обозначение характерных точек границ публичного сервитута


Масштаб 1:2000

Схема расположения листов

	19	20	21	22
	17	18	7	1
16	14	8	6	2
15	13	9	5	3
	12	10		4
		11		


Система координат: МСК-64, зона 2
Лист 9

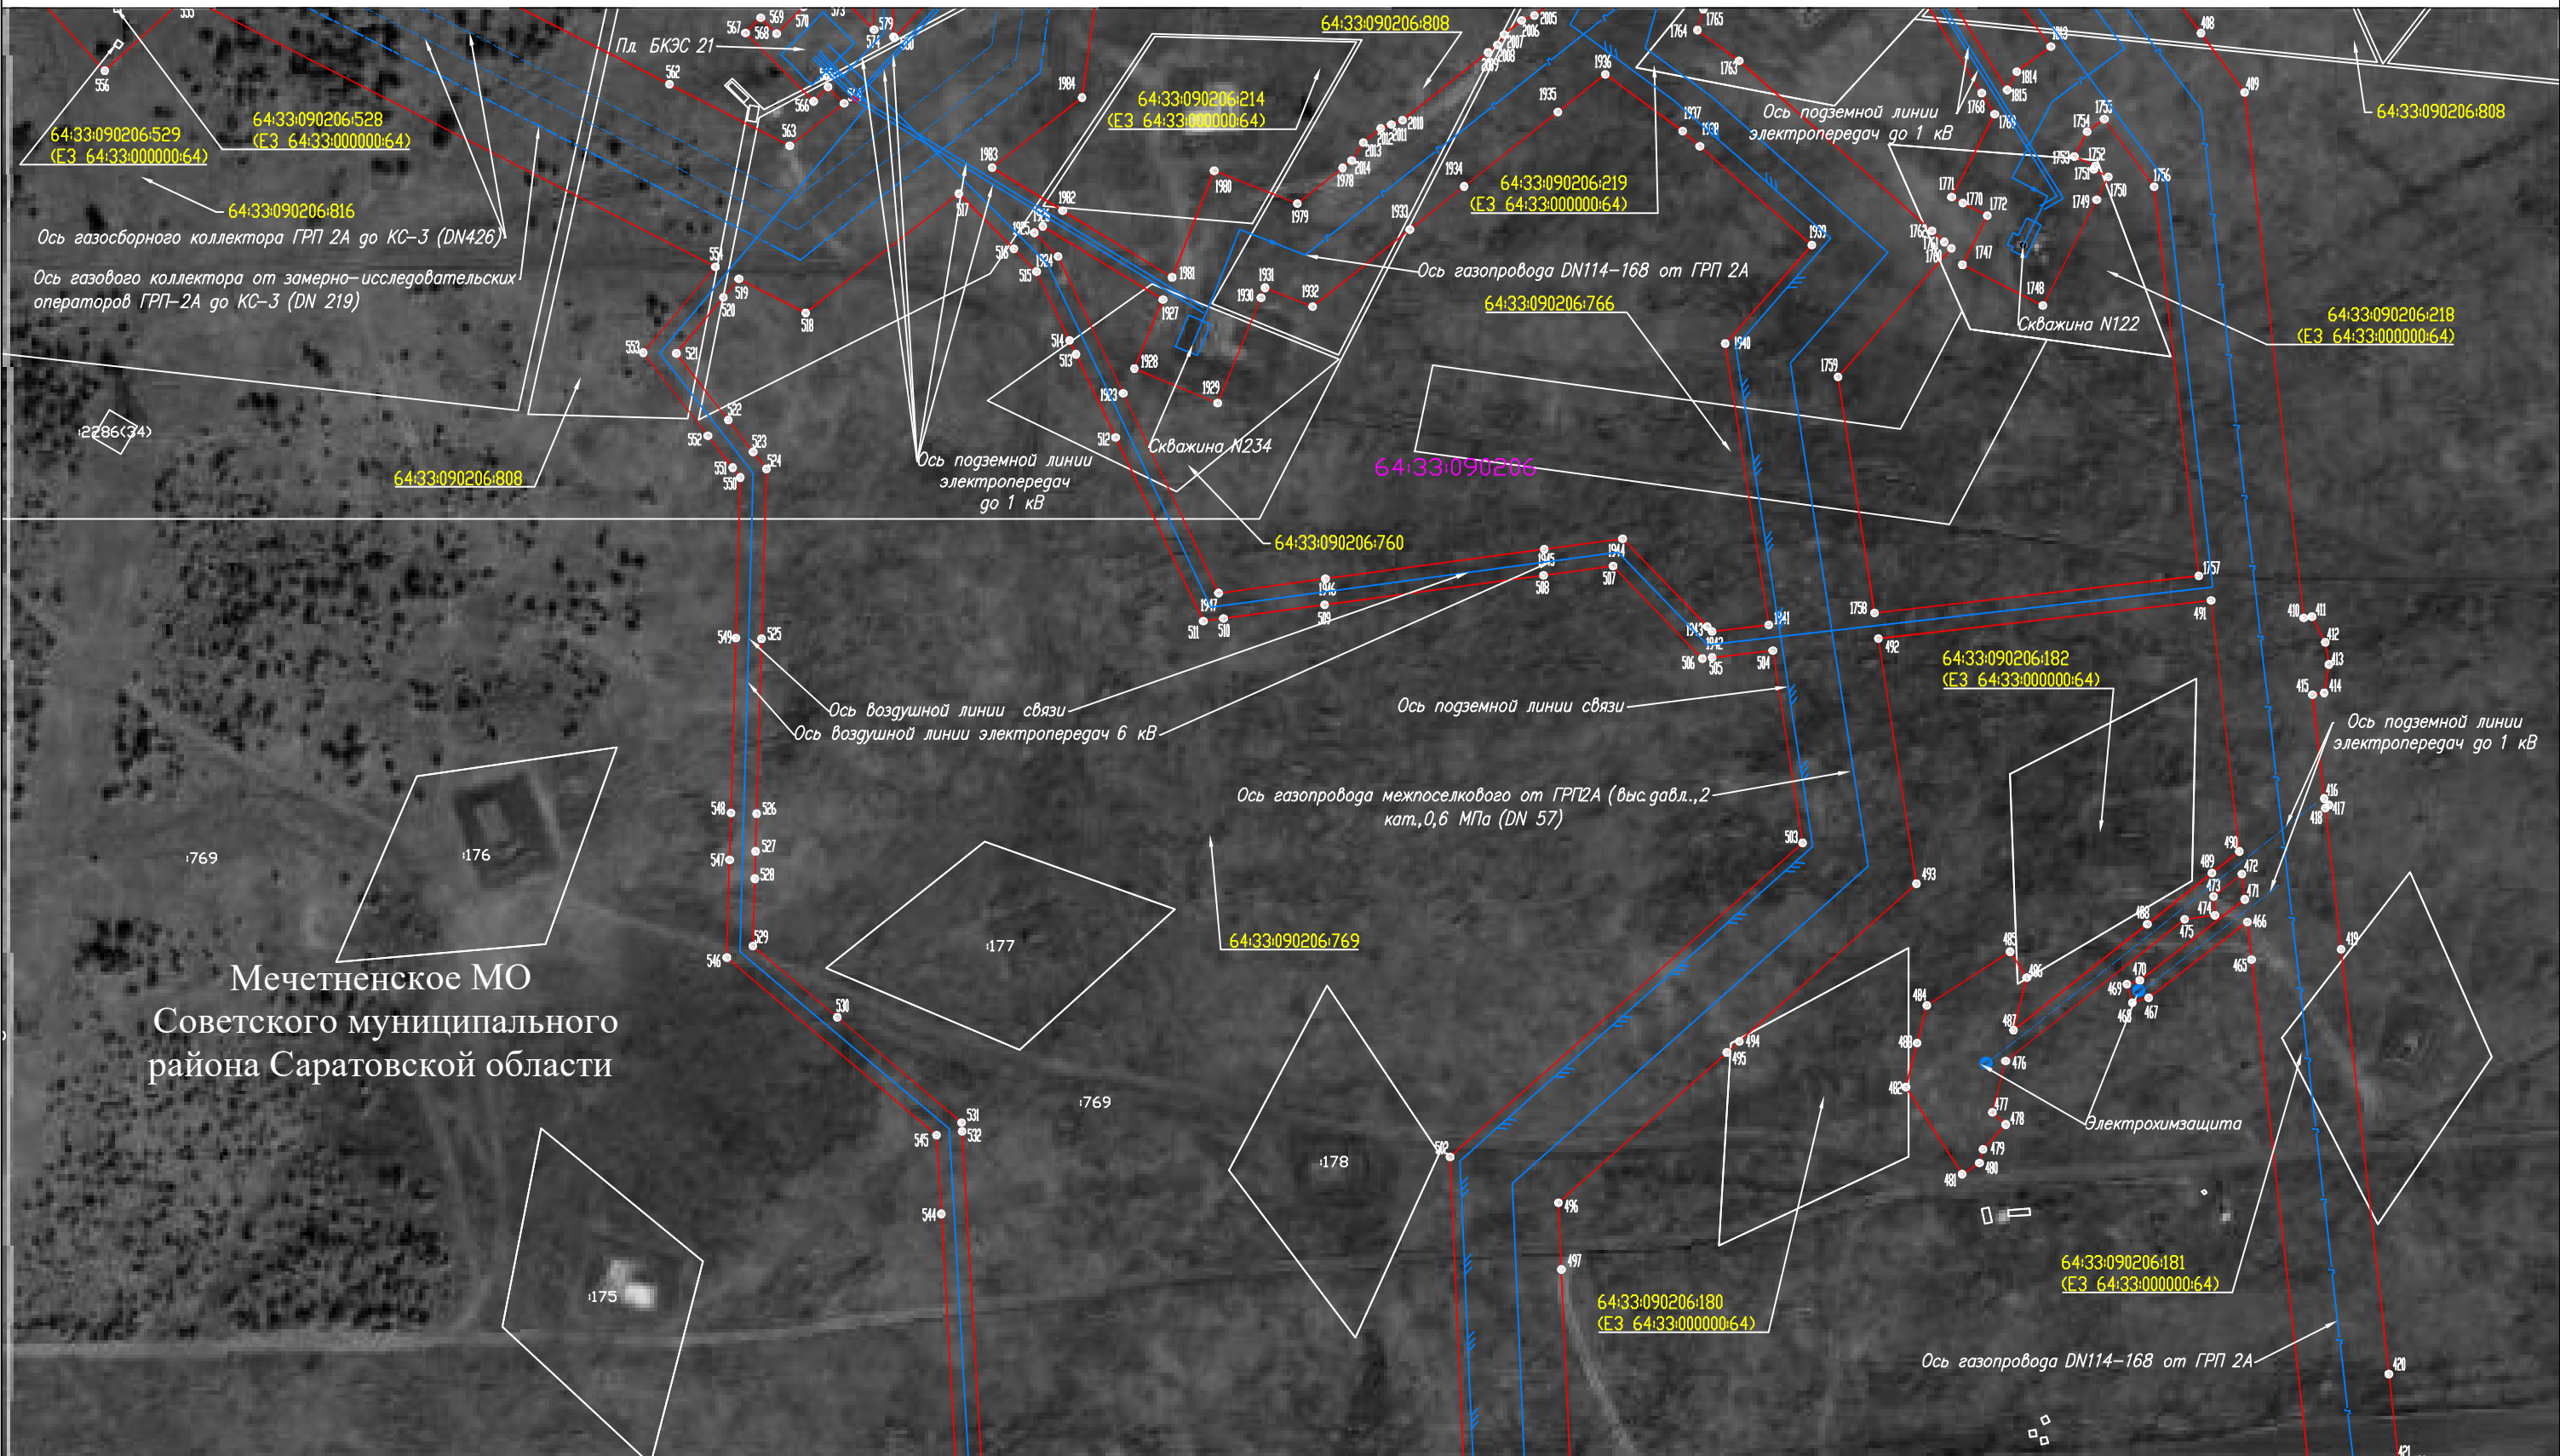Схема расположения границ публичного сервитута



Мечетненское МО
Советского муниципального
района Саратовской области

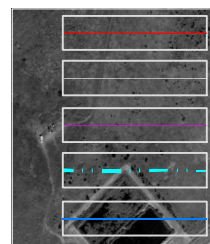Используемые условные знаки и обозначения:



- проектная граница публичного сервитута
- граница земельного участка по сведениям ЕГРН
- граница кадастрового квартала по сведениям ЕГРН
- граница муниципального образования
- проектное местоположение инженерного сооружения



- номер земельного участка по сведениям ЕГРН в отношении которого испрашивается публичный сервитут
- номер кадастрового квартала по сведениям ЕГРН
- номер земельного участка по сведениям ЕГРН
- обозначение характерных точек границ публичного сервитута

Масштаб 1:2000


Схема расположения листов

	19	20	21	22
	17	18	7	1
16	14	8	6	2
15	13	9	5	3
	12	10		4
		11		

Система координат: МСК-64, зона 2
Лист 10

Схема расположения границ публичного сервитута

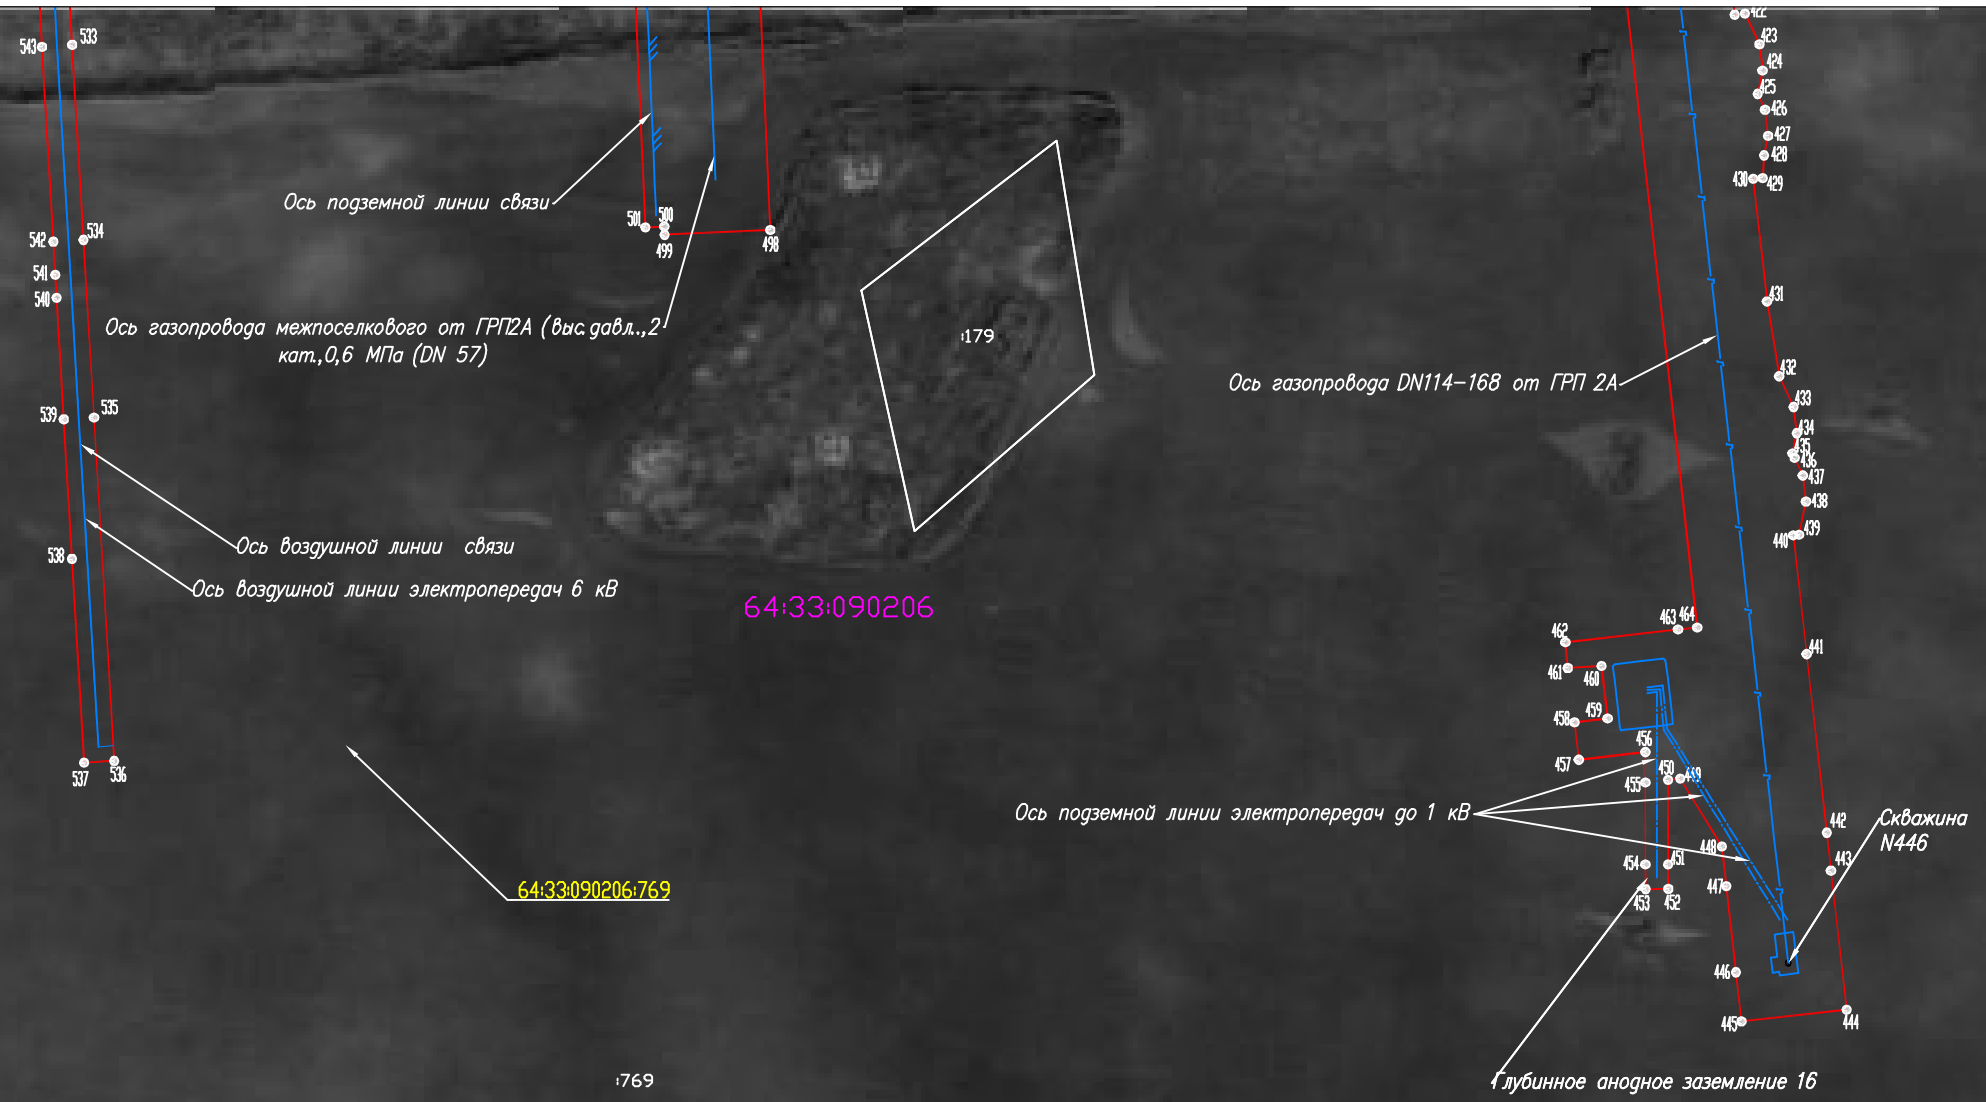Мечетненское МО
Советского муниципального района Саратовской области




Используемые условные знаки и обозначения:

- проектная граница публичного сервитута
- граница земельного участка по сведениям ЕГРН
- граница кадастрового квартала по сведениям ЕГРН
- граница муниципального образования
- проектное местоположение инженерного сооружения

- номер земельного участка по сведениям ЕГРН в отношении которого испрашивается публичный сервитут
- номер кадастрового квартала по сведениям ЕГРН
- номер земельного участка по сведениям ЕГРН
- обозначение характерных точек границ публичного сервитута

Масштаб 1:2000

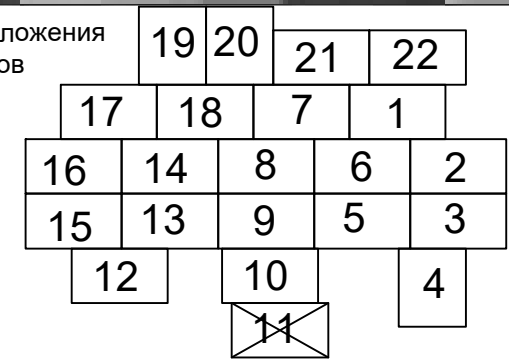
Схема расположения листов



Система координат: МСК-64, зона 2
Лист 11

Схема расположения границ публичного сервитута

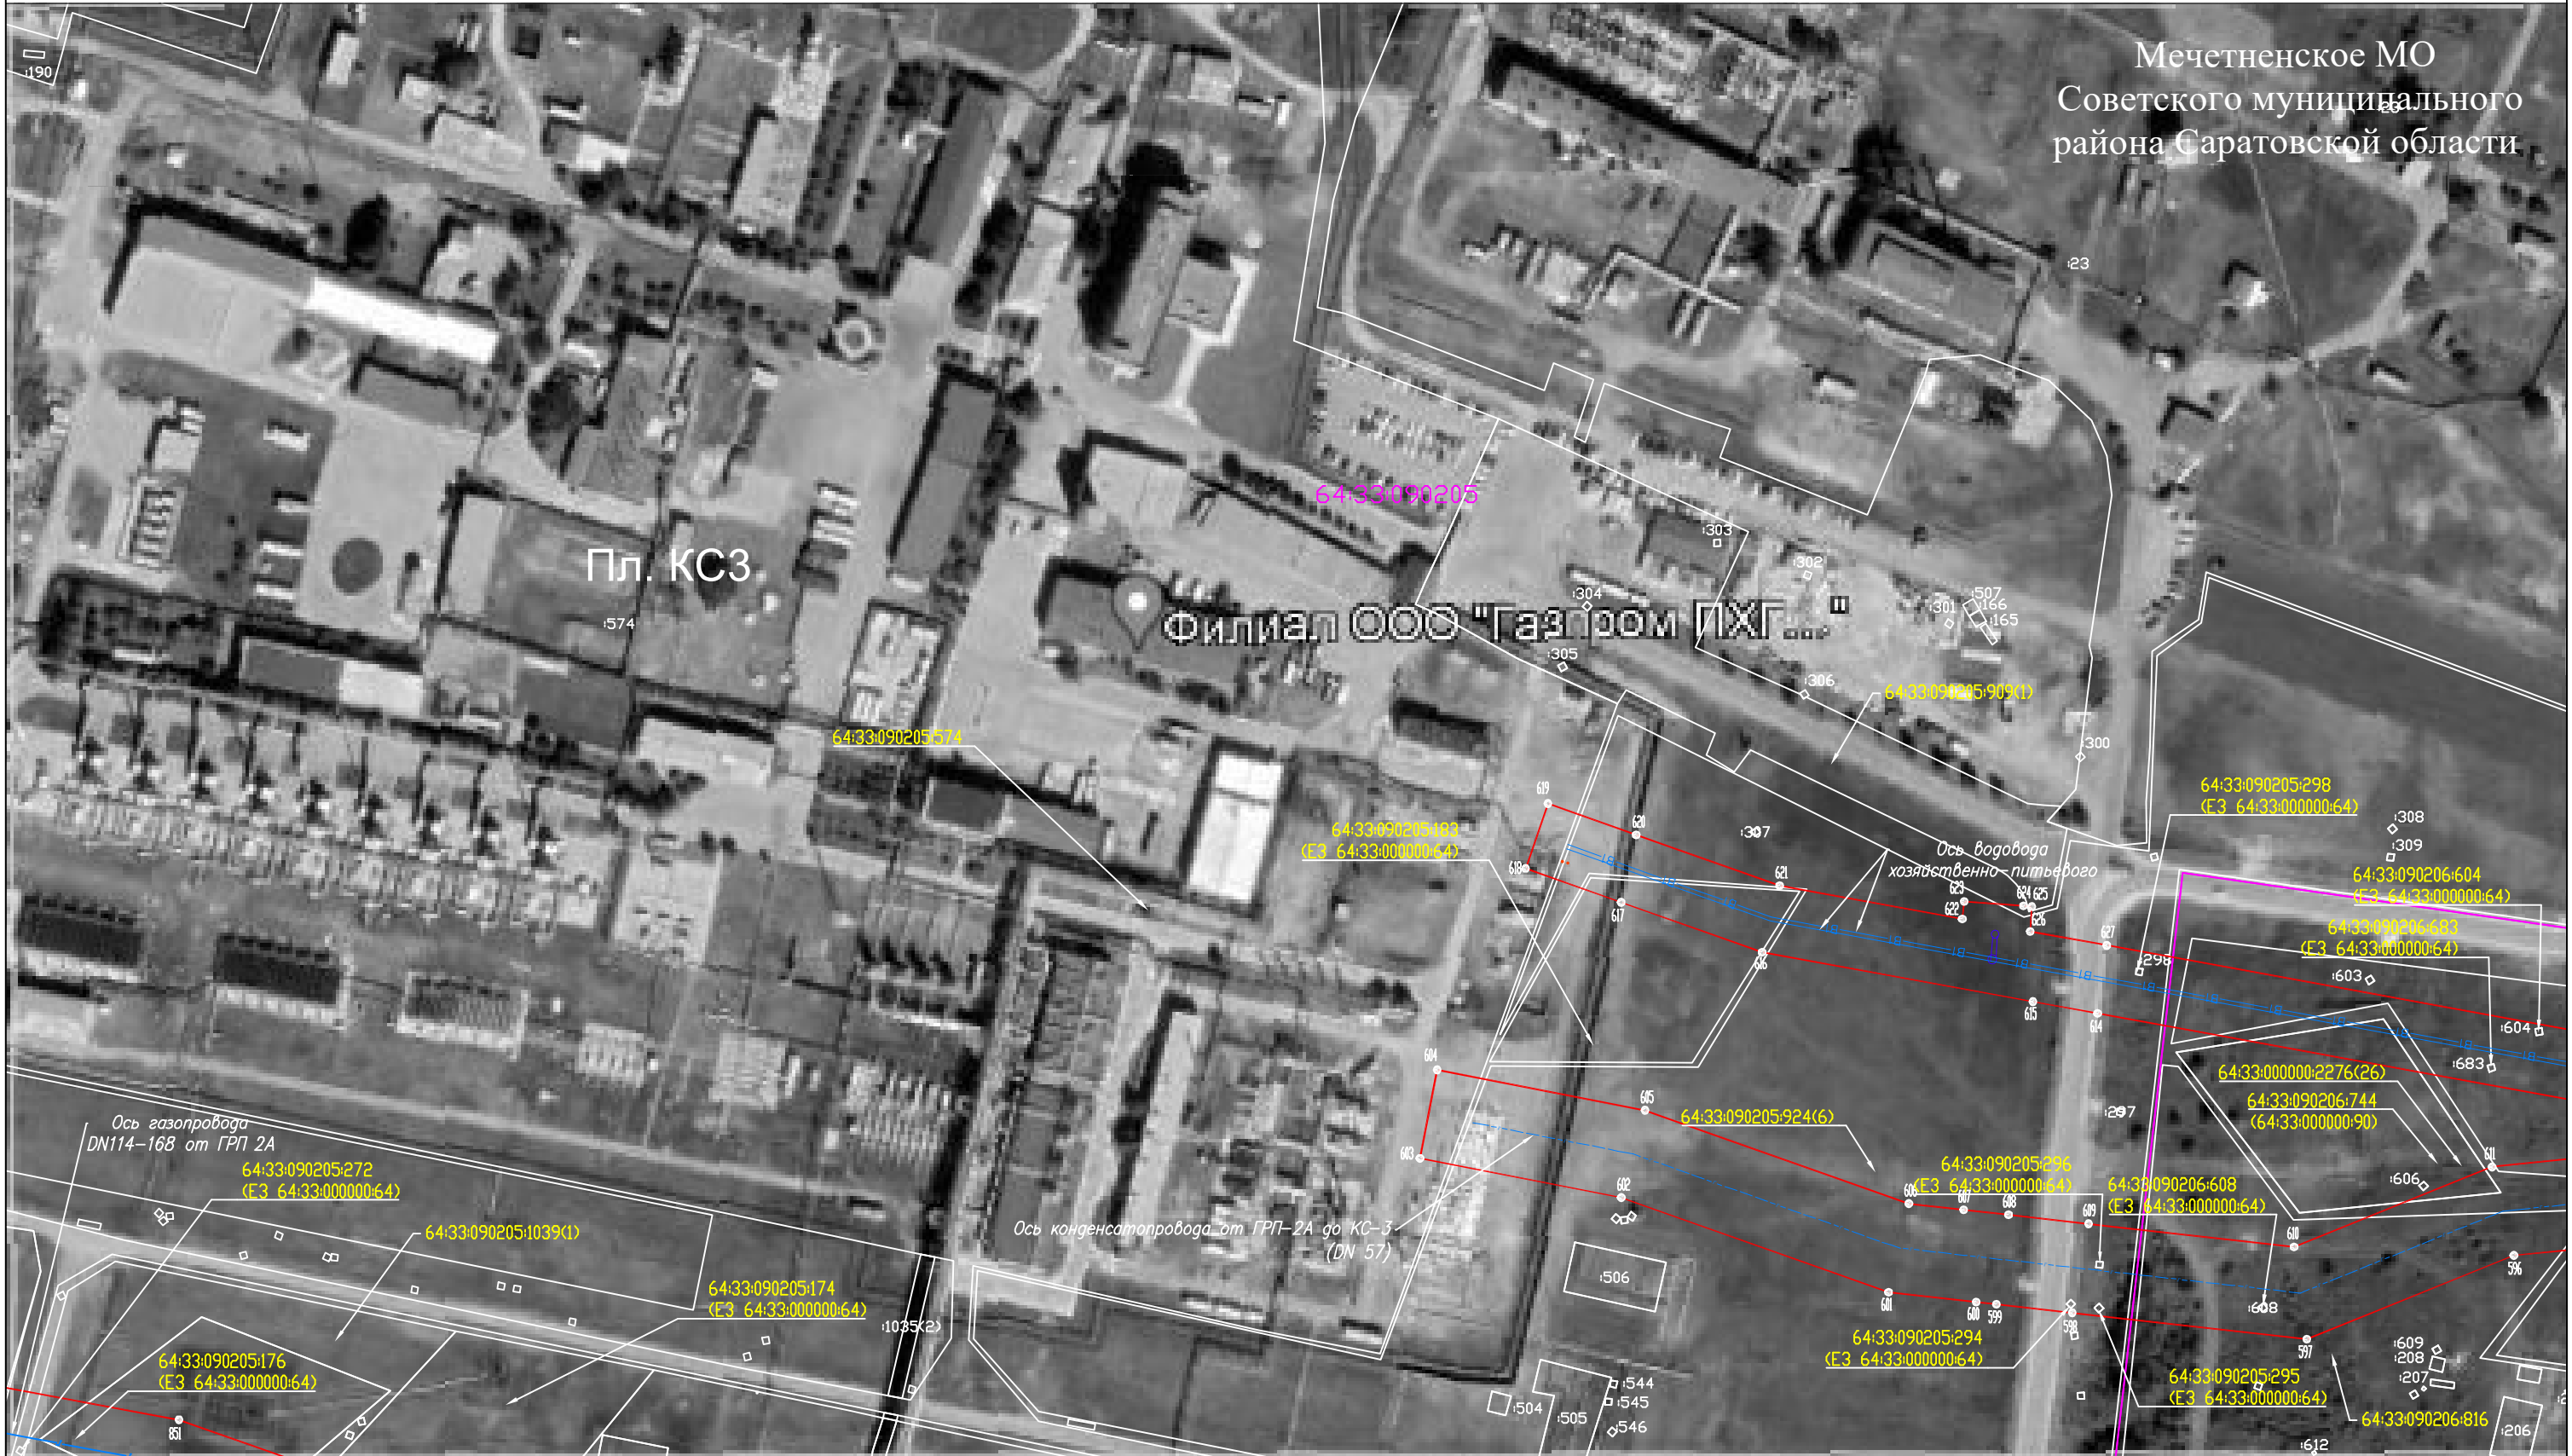Мечетненское МО
Советского муниципального района Саратовской области




Используемые условные знаки и обозначения:

Масштаб 1:2000

Схема расположения листов

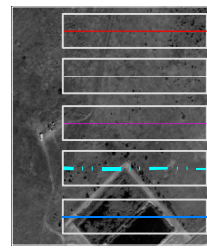Система координат: МСК-64, зона 2
Лист 13




- проектная граница публичного сервитута
- граница земельного участка по сведениям ЕГРН
- граница кадастрового квартала по сведениям ЕГРН
- граница муниципального образования
- проектное местоположение инженерного сооружения



- 64:33:090206:434 - номер земельного участка по сведениям ЕГРН в отношении которого испрашивается публичный сервитут
- 64:33:090206 - номер кадастрового квартала по сведениям ЕГРН
- 1590 - номер земельного участка по сведениям ЕГРН
- 1 - обозначение характерных точек границ публичного сервитута

		19	20	21	22
	17	18	7	1	
16	14	8	6	2	
15	13	9	5	3	
	12		10		4
			11		

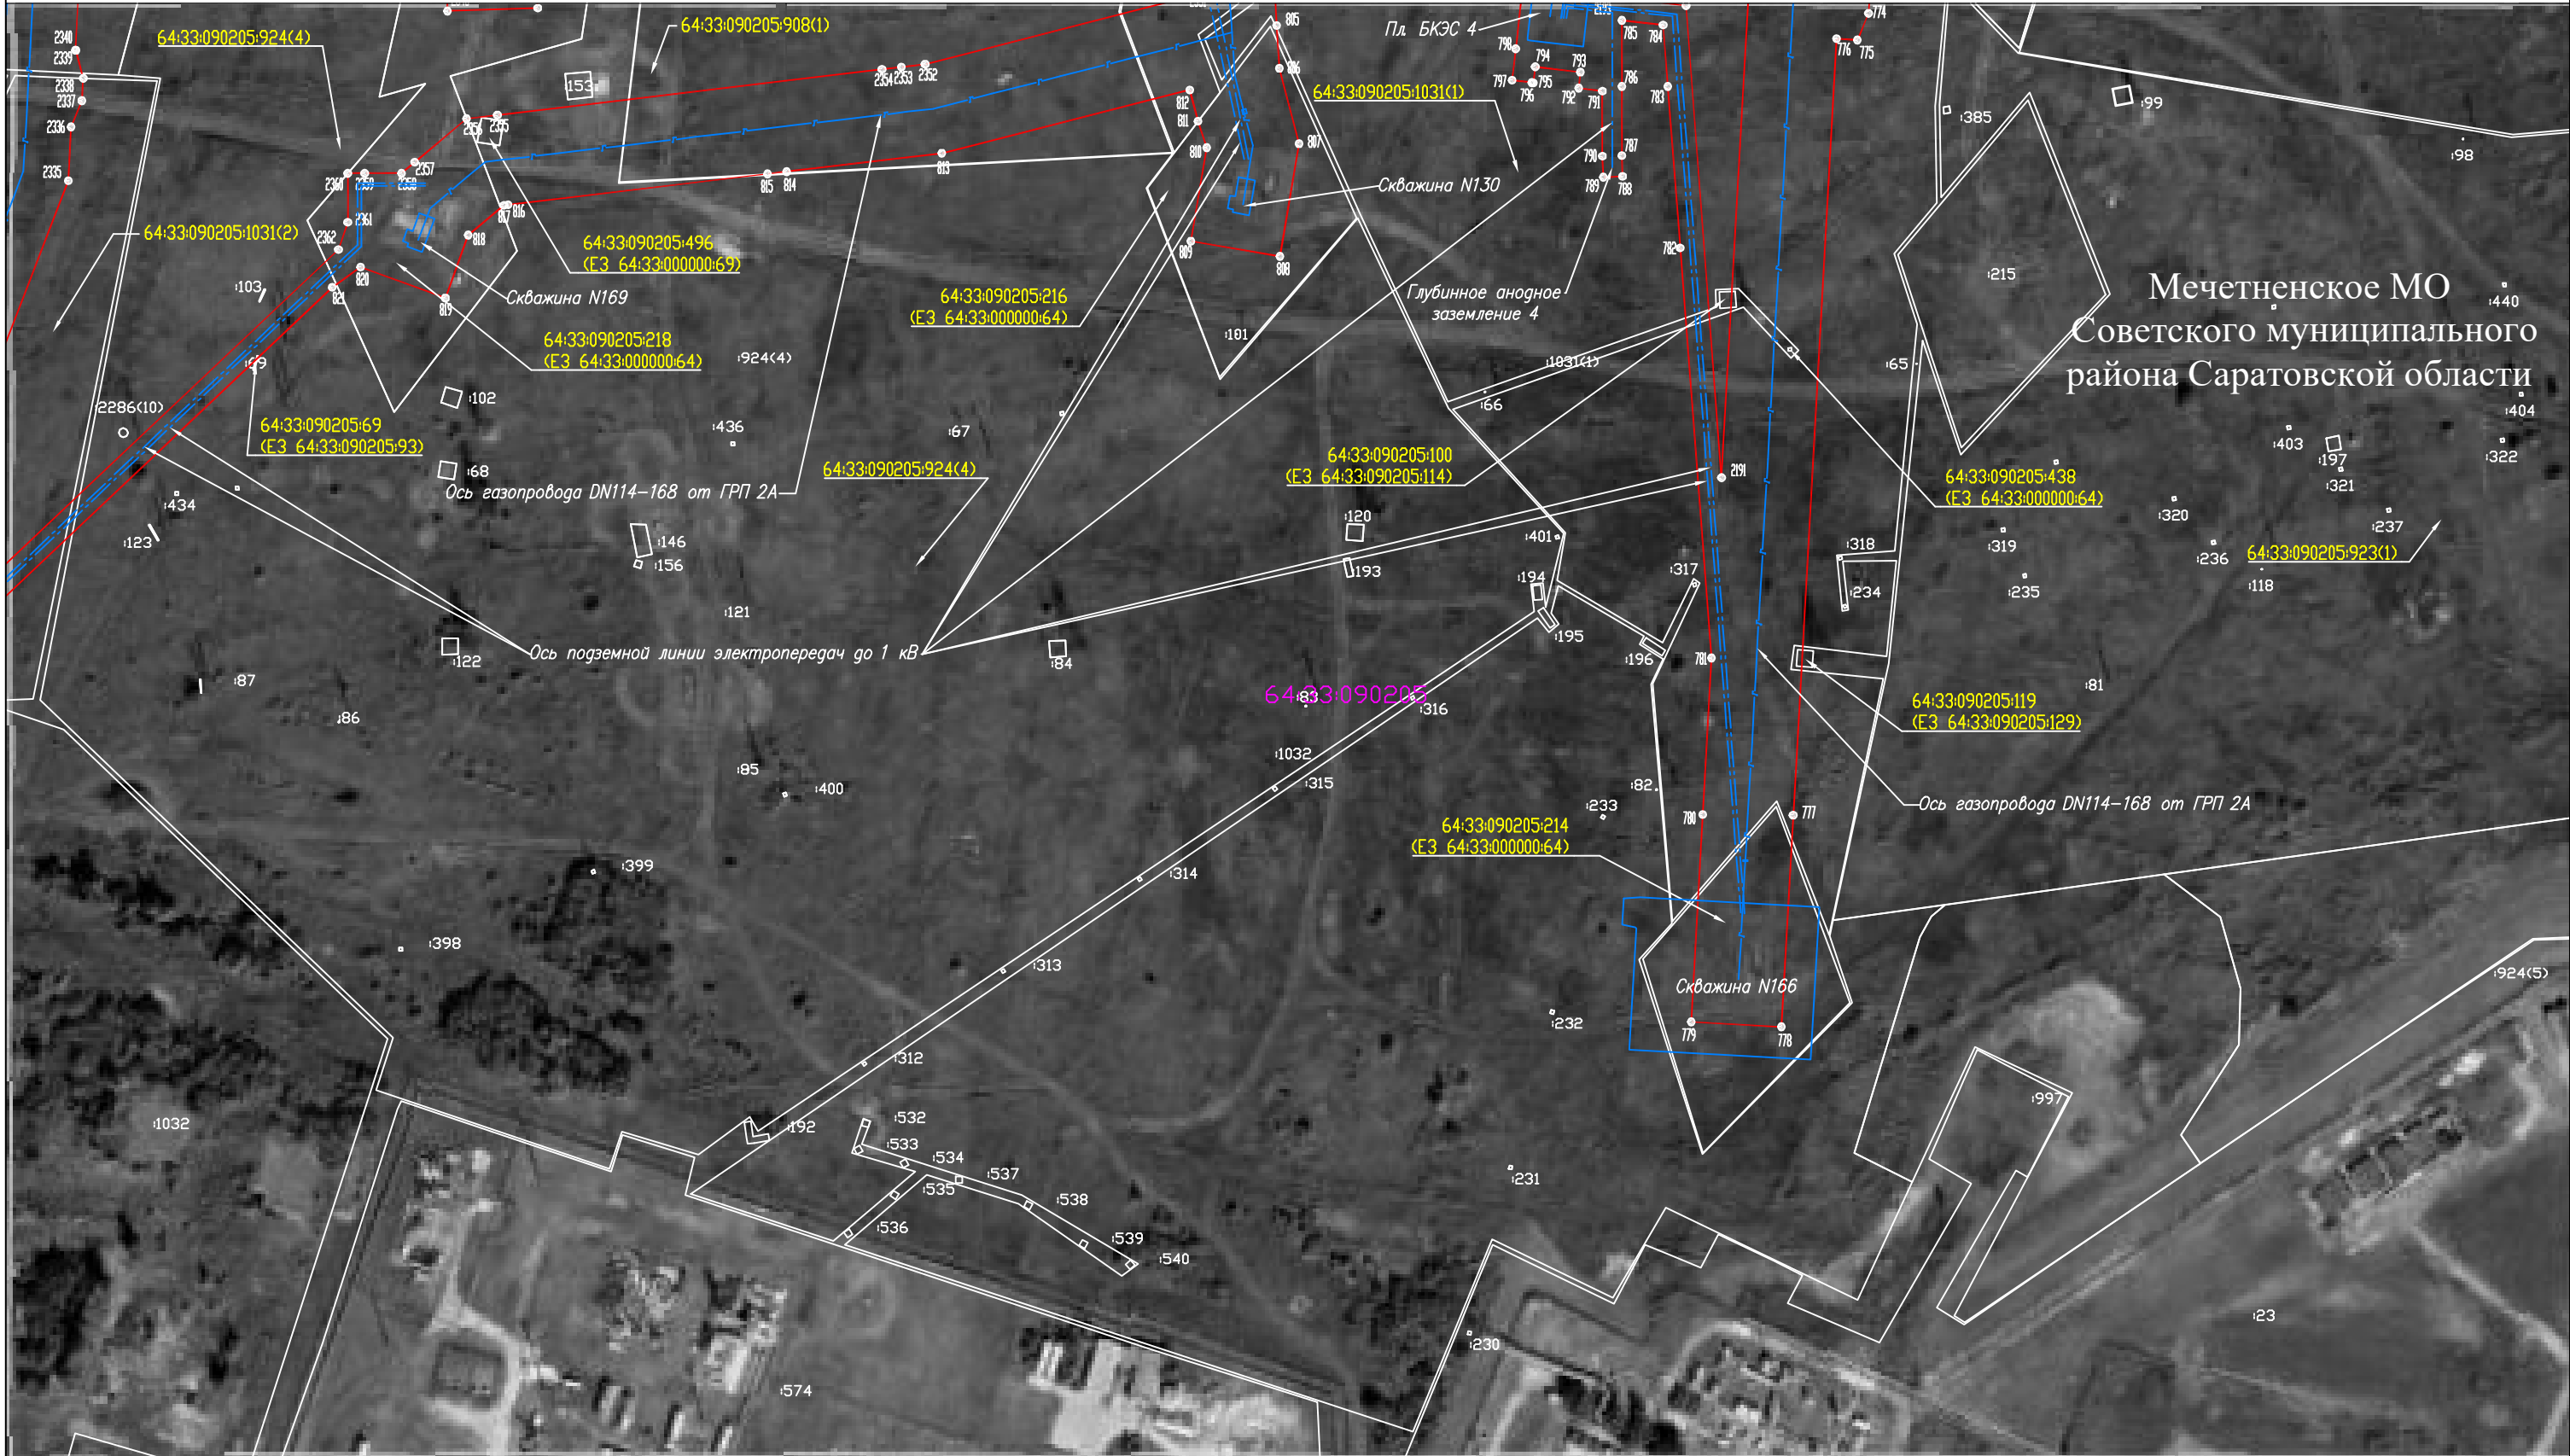Схема расположения границ публичного сервитута




Мечетненское МО
Советского муниципального района Саратовской области

Используемые условные знаки и обозначения:

Масштаб 1:2000

Схема расположения листов

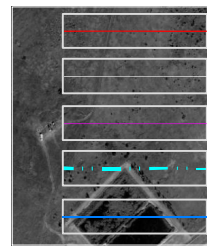Система координат: МСК-64, зона 2
Лист 14




- проектная граница публичного сервитута
- граница земельного участка по сведениям ЕГРН
- граница кадастрового квартала по сведениям ЕГРН
- граница муниципального образования
- проектное местоположение инженерного сооружения



- номер земельного участка по сведениям ЕГРН в отношении которого испрашивается публичный сервитут
- номер кадастрового квартала по сведениям ЕГРН
- номер земельного участка по сведениям ЕГРН
- обозначение характерных точек границ публичного сервитута

	19	20	21	22
	17	18	7	1
16	14	8	6	2
15	13	9	5	3
	12	10		4
		11		

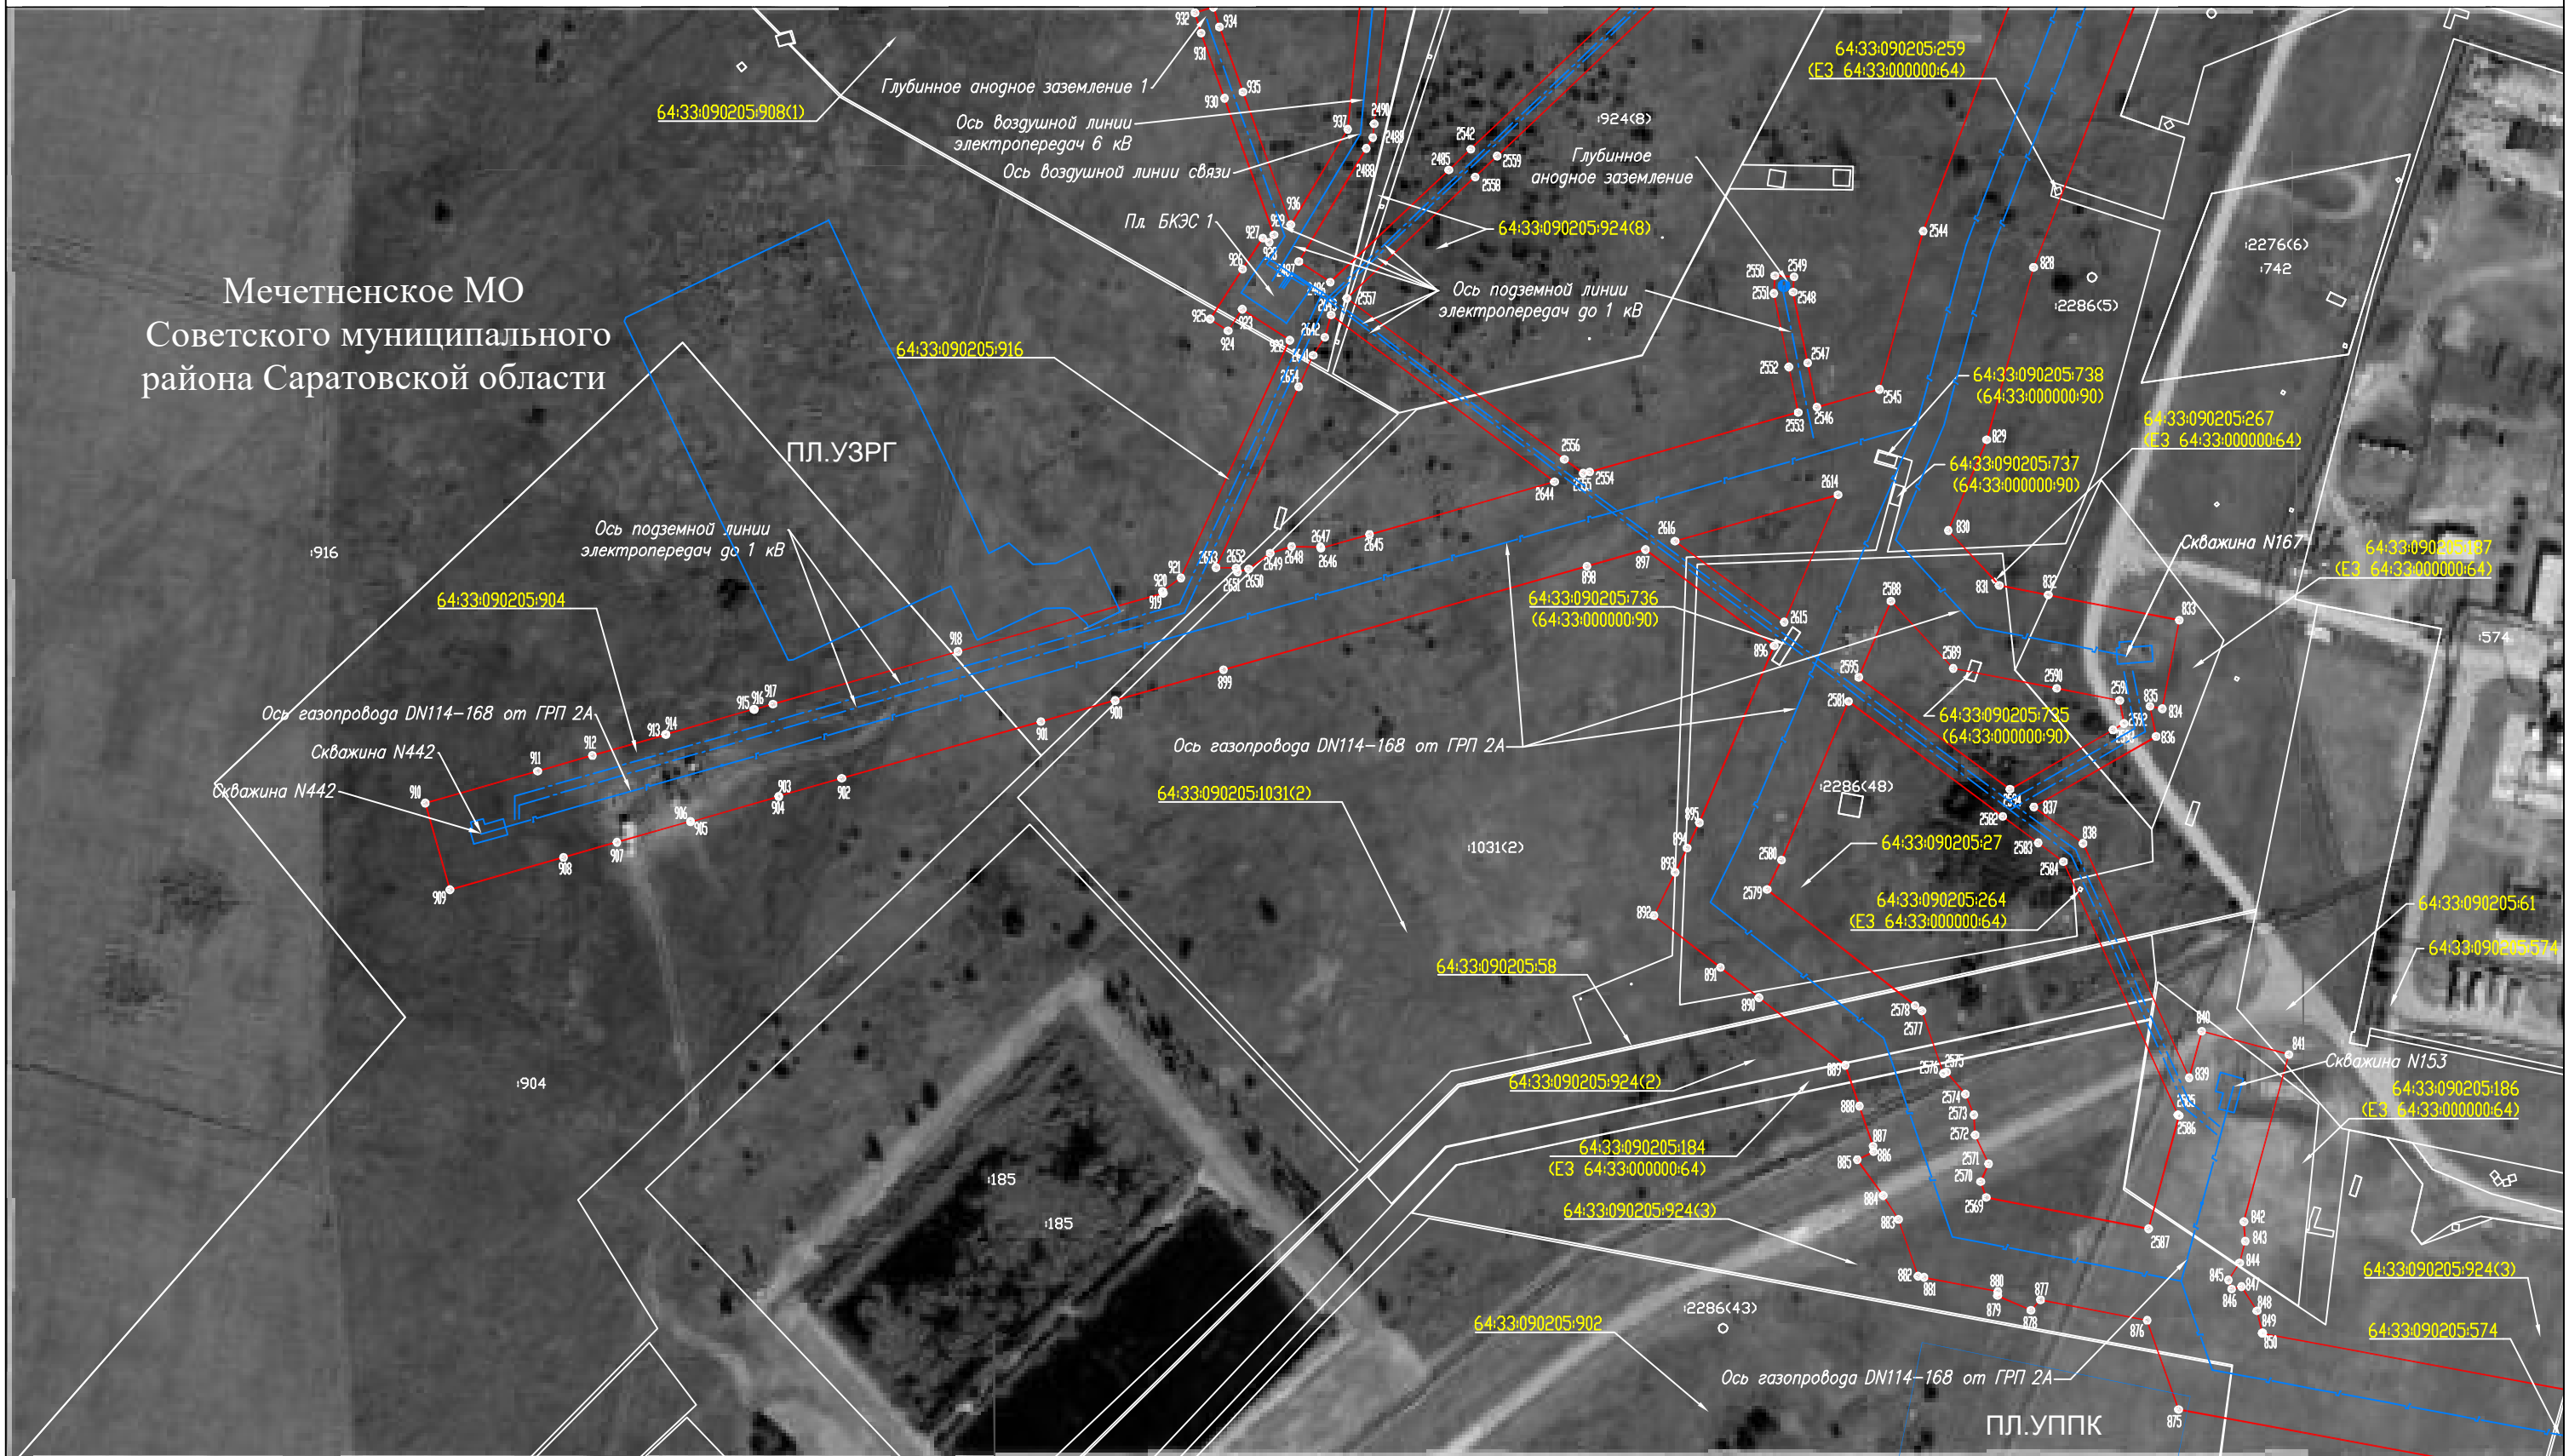Схема расположения границ публичного сервитута




Используемые условные знаки и обозначения:

Масштаб 1:2000

Схема расположения листов

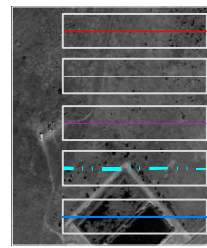Система координат: МСК-64, зона 2
Лист 15




- проектная граница публичного сервитута
- граница земельного участка по сведениям ЕГРН
- граница кадастрового квартала по сведениям ЕГРН
- граница муниципального образования
- проектное местоположение инженерного сооружения



- 64:33:090206:434 - номер земельного участка по сведениям ЕГРН в отношении которого испрашивается публичный сервитут
- 64:33:090206 - номер кадастрового квартала по сведениям ЕГРН
- 1590 - номер земельного участка по сведениям ЕГРН
- 1 - обозначение характерных точек границ публичного сервитута

	19	20	21	22
	17	18	7	1
16	14	8	6	2
15	13	9	5	3
	12	10		4
		11		

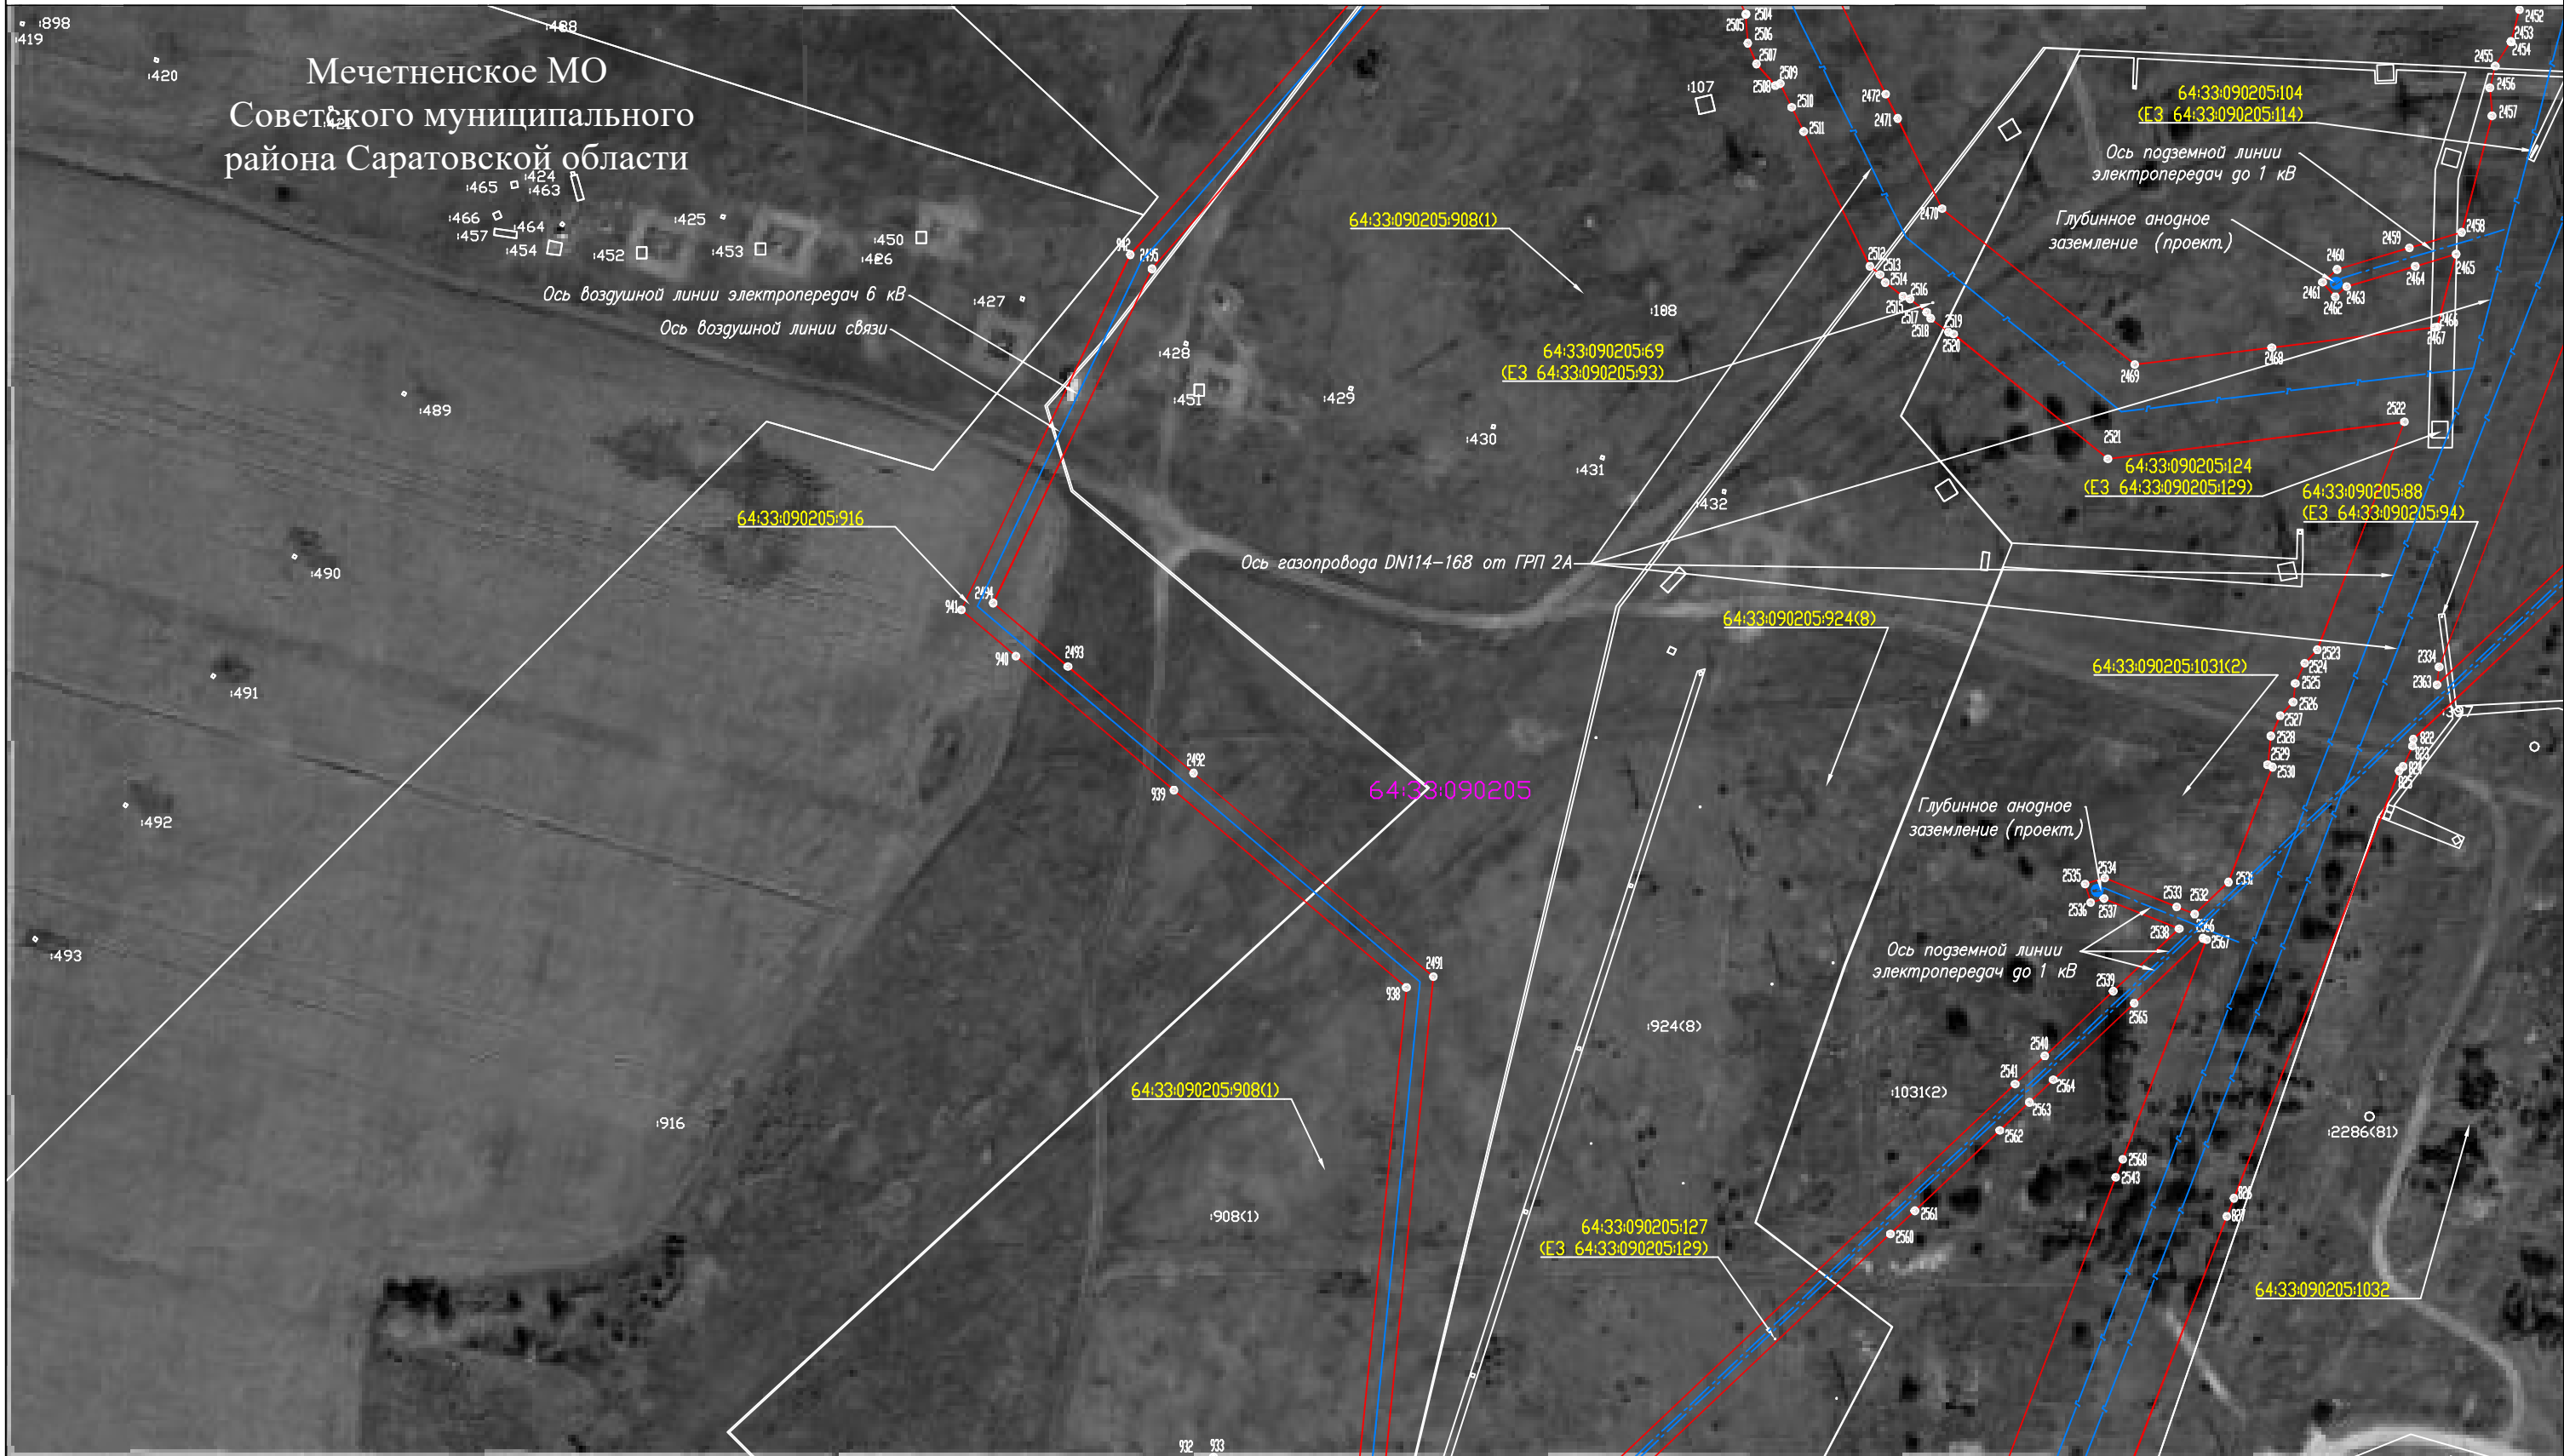Схема расположения границ публичного сервитута




Используемые условные знаки и обозначения:

Масштаб 1:2000

Схема расположения листов

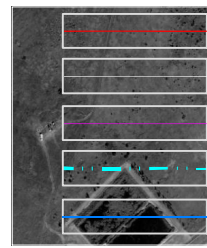Система координат: МСК-64, зона 2
Лист 16



- проектная граница публичного сервитута
- граница земельного участка по сведениям ЕГРН
- граница кадастрового квартала по сведениям ЕГРН
- граница муниципального образования
- проектное местоположение инженерного сооружения




- номер земельного участка по сведениям ЕГРН в отношении которого испрашивается публичный сервитут
- номер кадастрового квартала по сведениям ЕГРН
- номер земельного участка по сведениям ЕГРН
- обозначение характерных точек границ публичного сервитута


	19	20	21	22
	17	18	7	1
16	14	8	6	2
15	13	9	5	3
	12	10		4
		11		

Схема расположения границ публичного сервитута

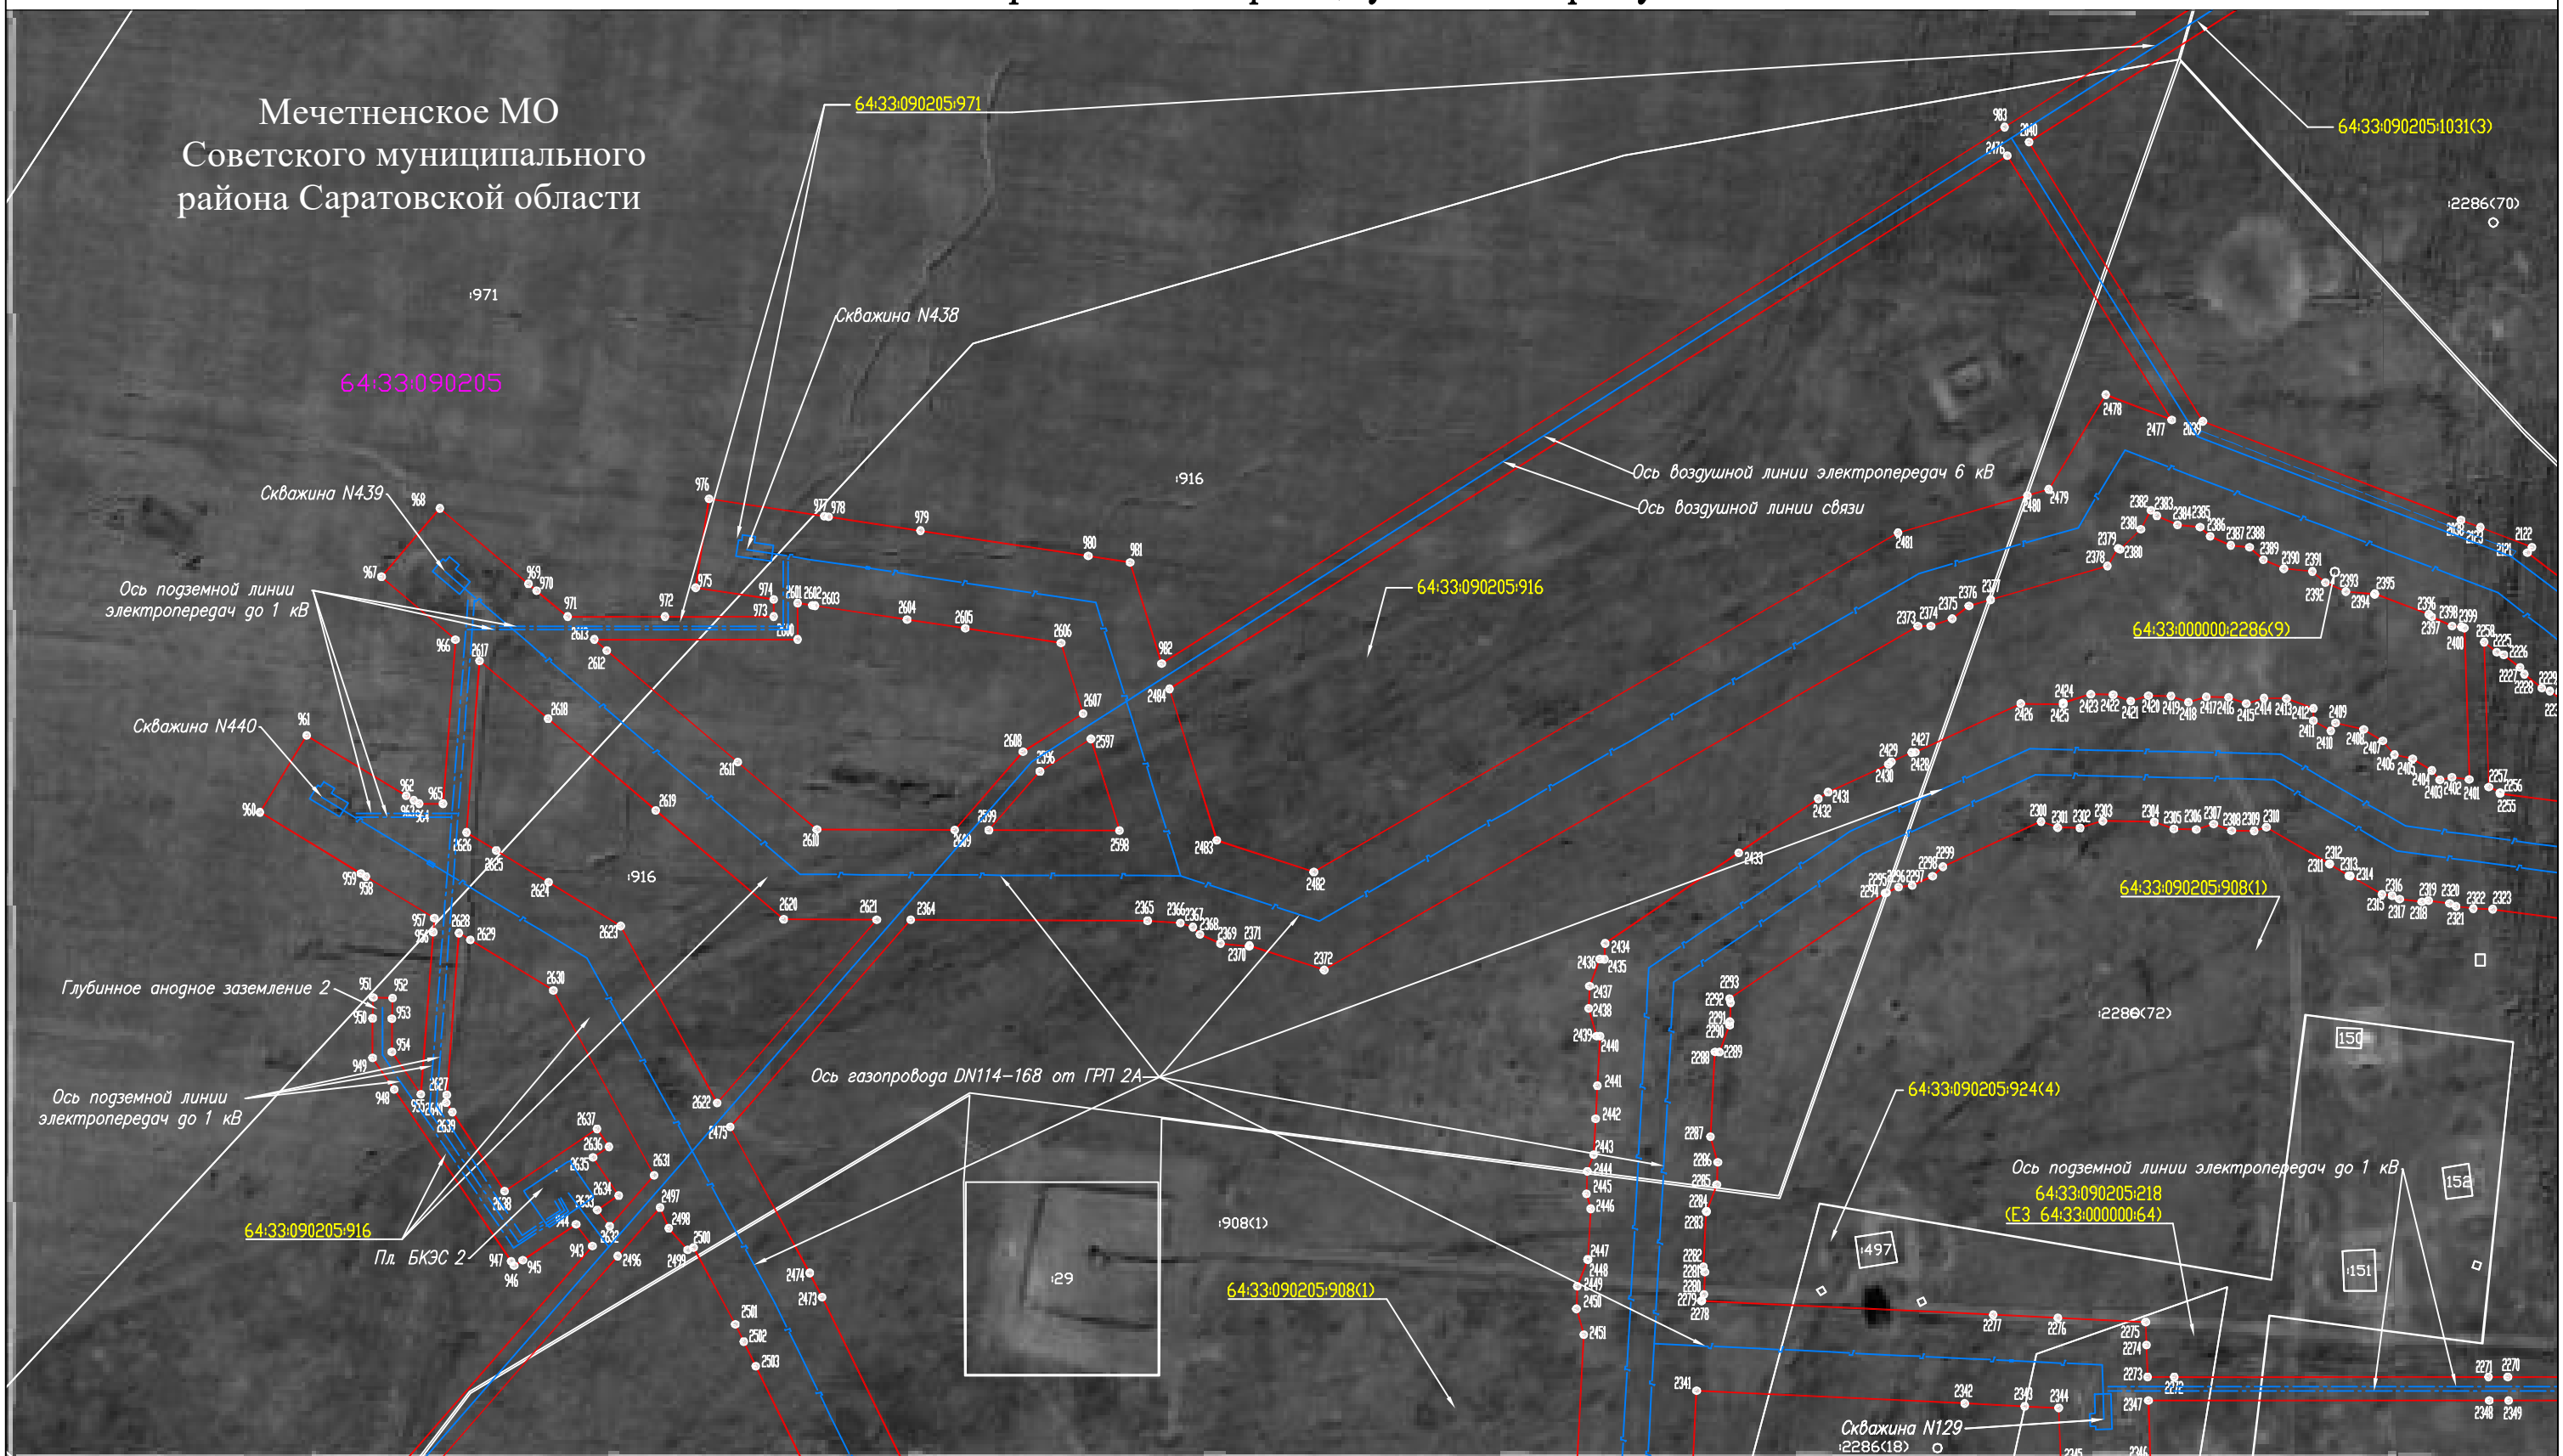Мечетненское МО
Советского муниципального
района Саратовской области



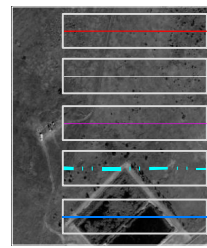Используемые условные знаки и обозначения:



- проектная граница публичного сервитута
- граница земельного участка по сведениям ЕГРН
- граница кадастрового квартала по сведениям ЕГРН
- граница муниципального образования
- проектное местоположение инженерного сооружения



- номер земельного участка по сведениям ЕГРН в отношении которого испрашивается публичный сервитут
- номер кадастрового квартала по сведениям ЕГРН
- номер земельного участка по сведениям ЕГРН
- обозначение характерных точек границ публичного сервитута

Масштаб 1:2000

Схема расположения листов


	19	20	21	22
17	18	7	1	
16	14	8	6	2
15	13	9	5	3
	12	10		4
		11		

Система координат: МСК-64, зона 2
Лист 17

Схема расположения границ публичного сервитута

Мечетненское МО
Советского муниципального
района Саратовской области

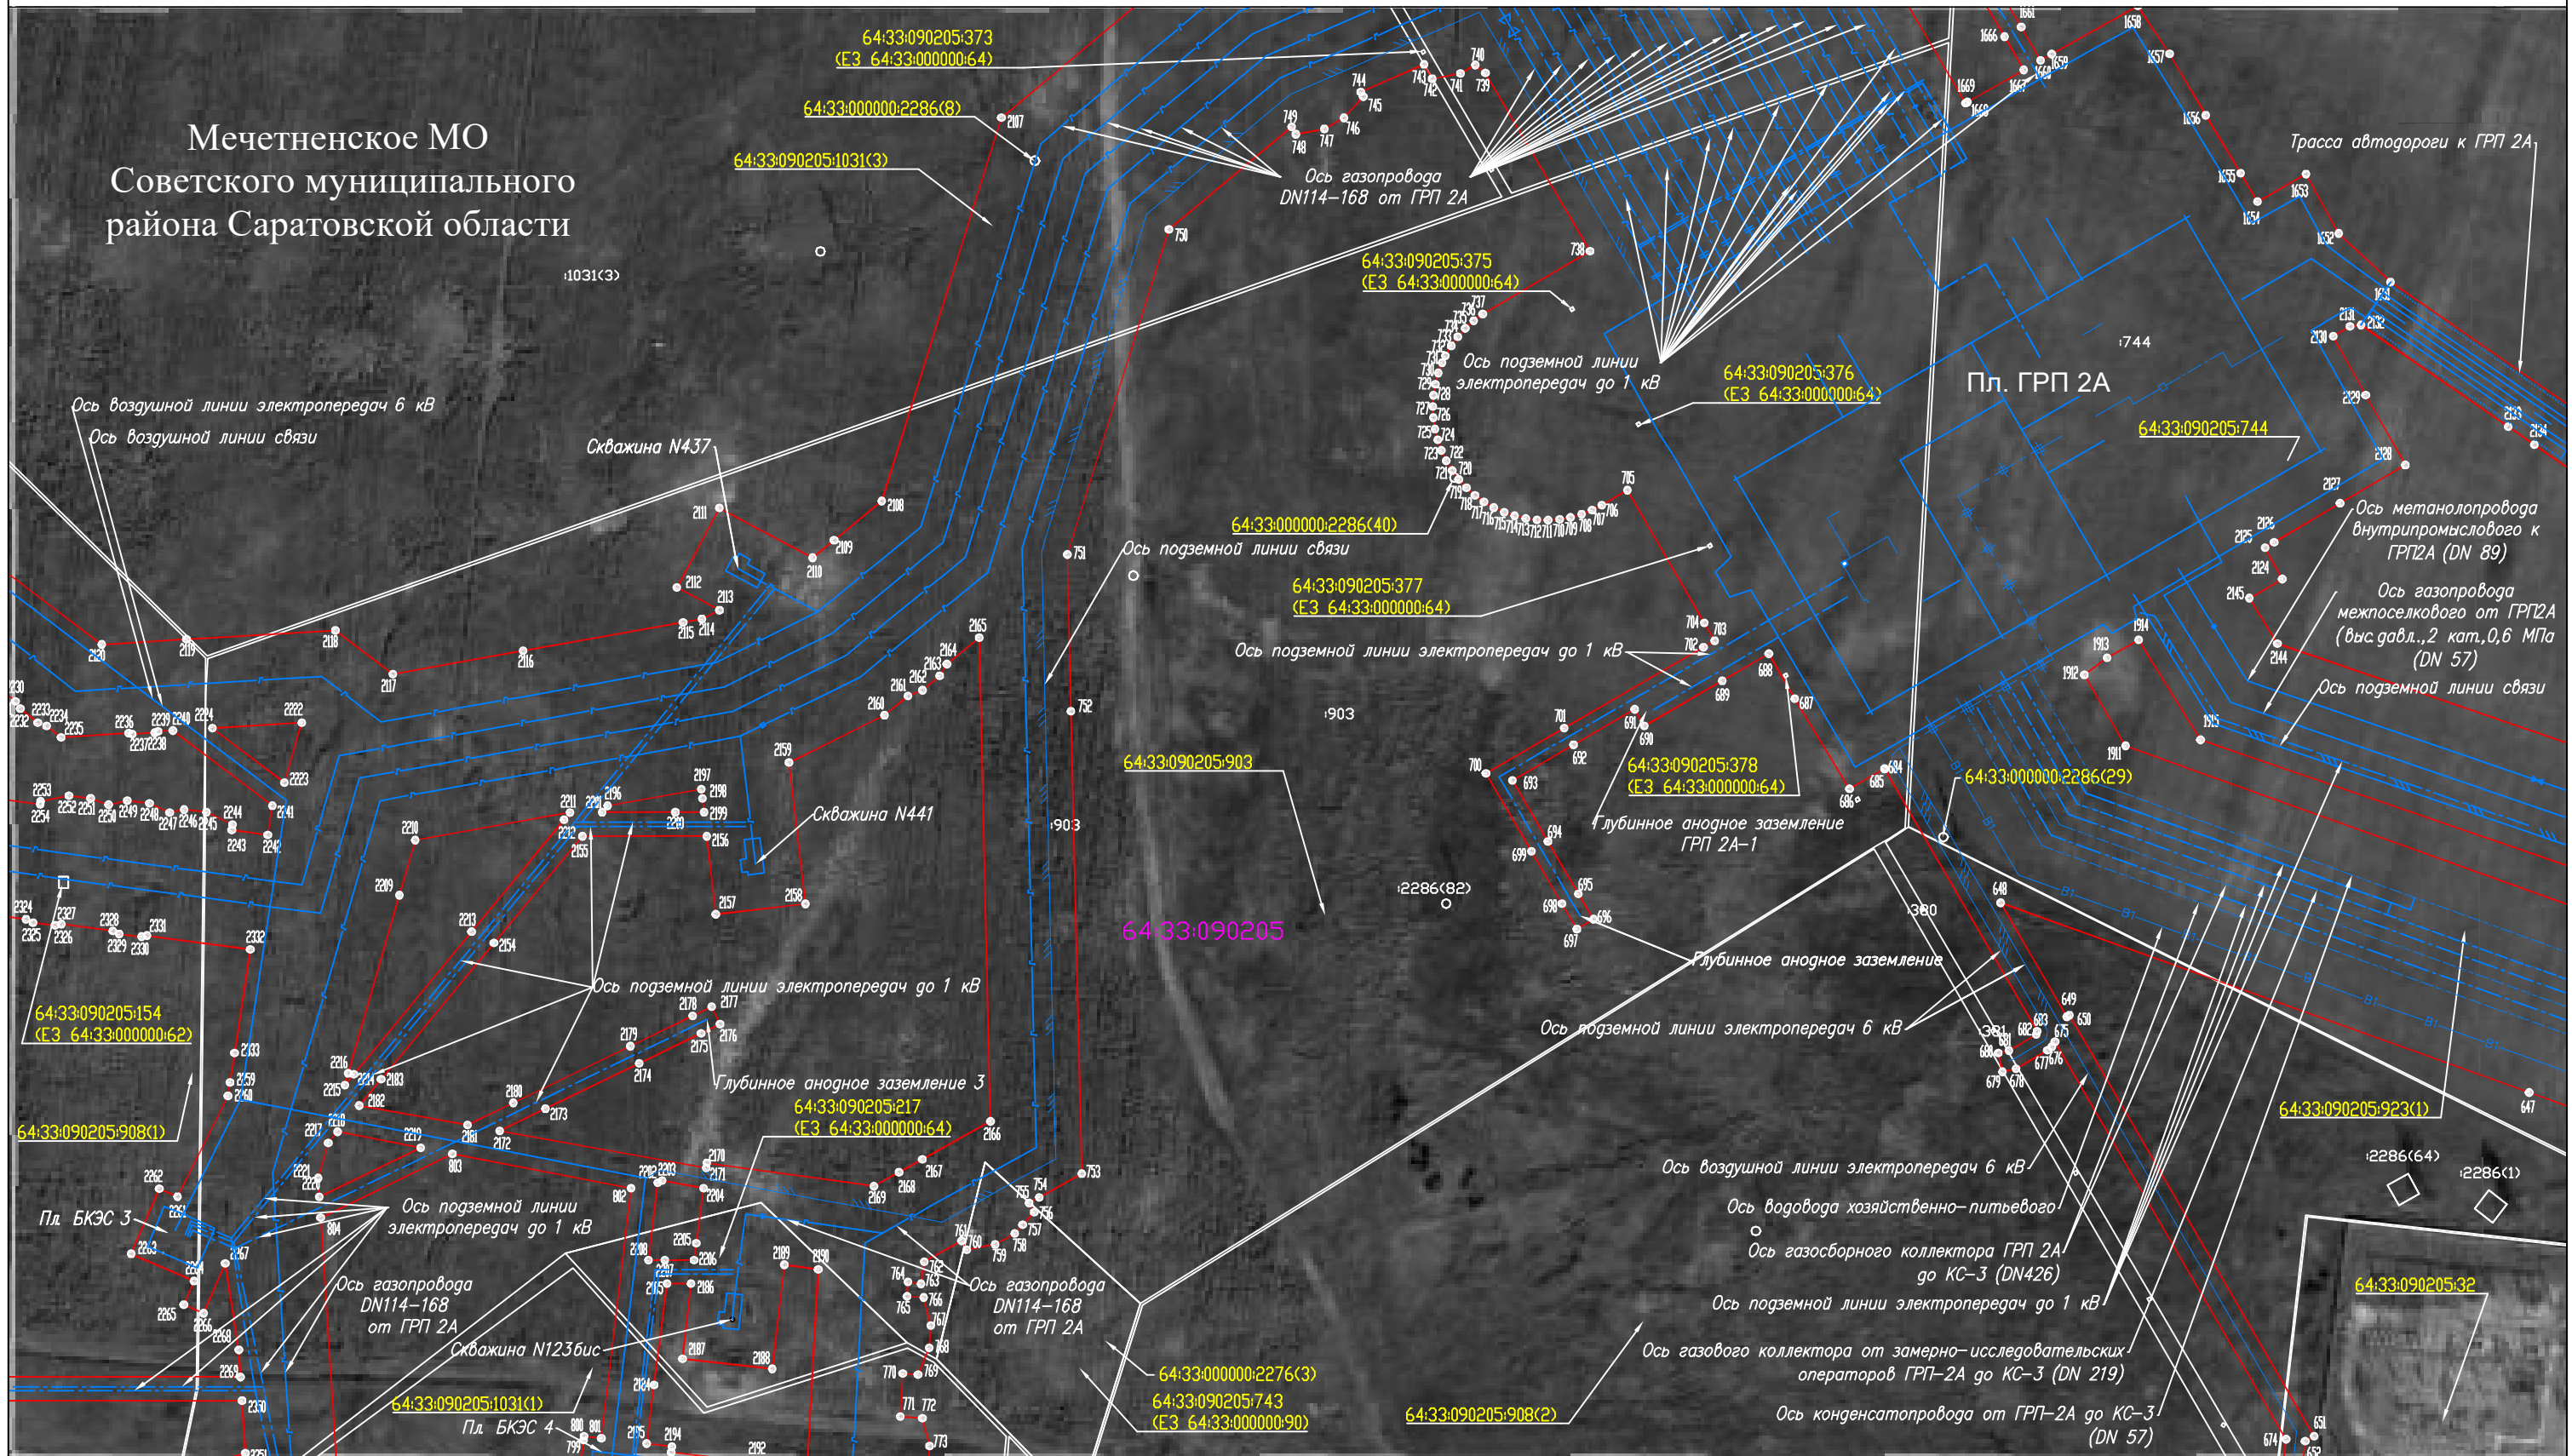1031(3)




Используемые условные знаки и обозначения:

Масштаб 1:2000

Схема расположения листов

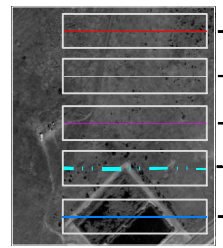Система координат: МСК-64, зона 2
Лист 18



- проектная граница публичного сервитута
- граница земельного участка по сведениям ЕГРН
- граница кадастрового квартала по сведениям ЕГРН
- граница муниципального образования
- проектное местоположение инженерного сооружения




- 64:33:090206:434 - номер земельного участка по сведениям ЕГРН в отношении которого испрашивается публичный сервитут
- 64:33:090206 - номер кадастрового квартала по сведениям ЕГРН
- номер земельного участка по сведениям ЕГРН
- обозначение характерных точек границ публичного сервитута

	19	20	21	22
17	18	7	1	
16	14	8	6	2
15	13	9	5	3
12		10		4
		11		

Схема расположения границ публичного сервитута

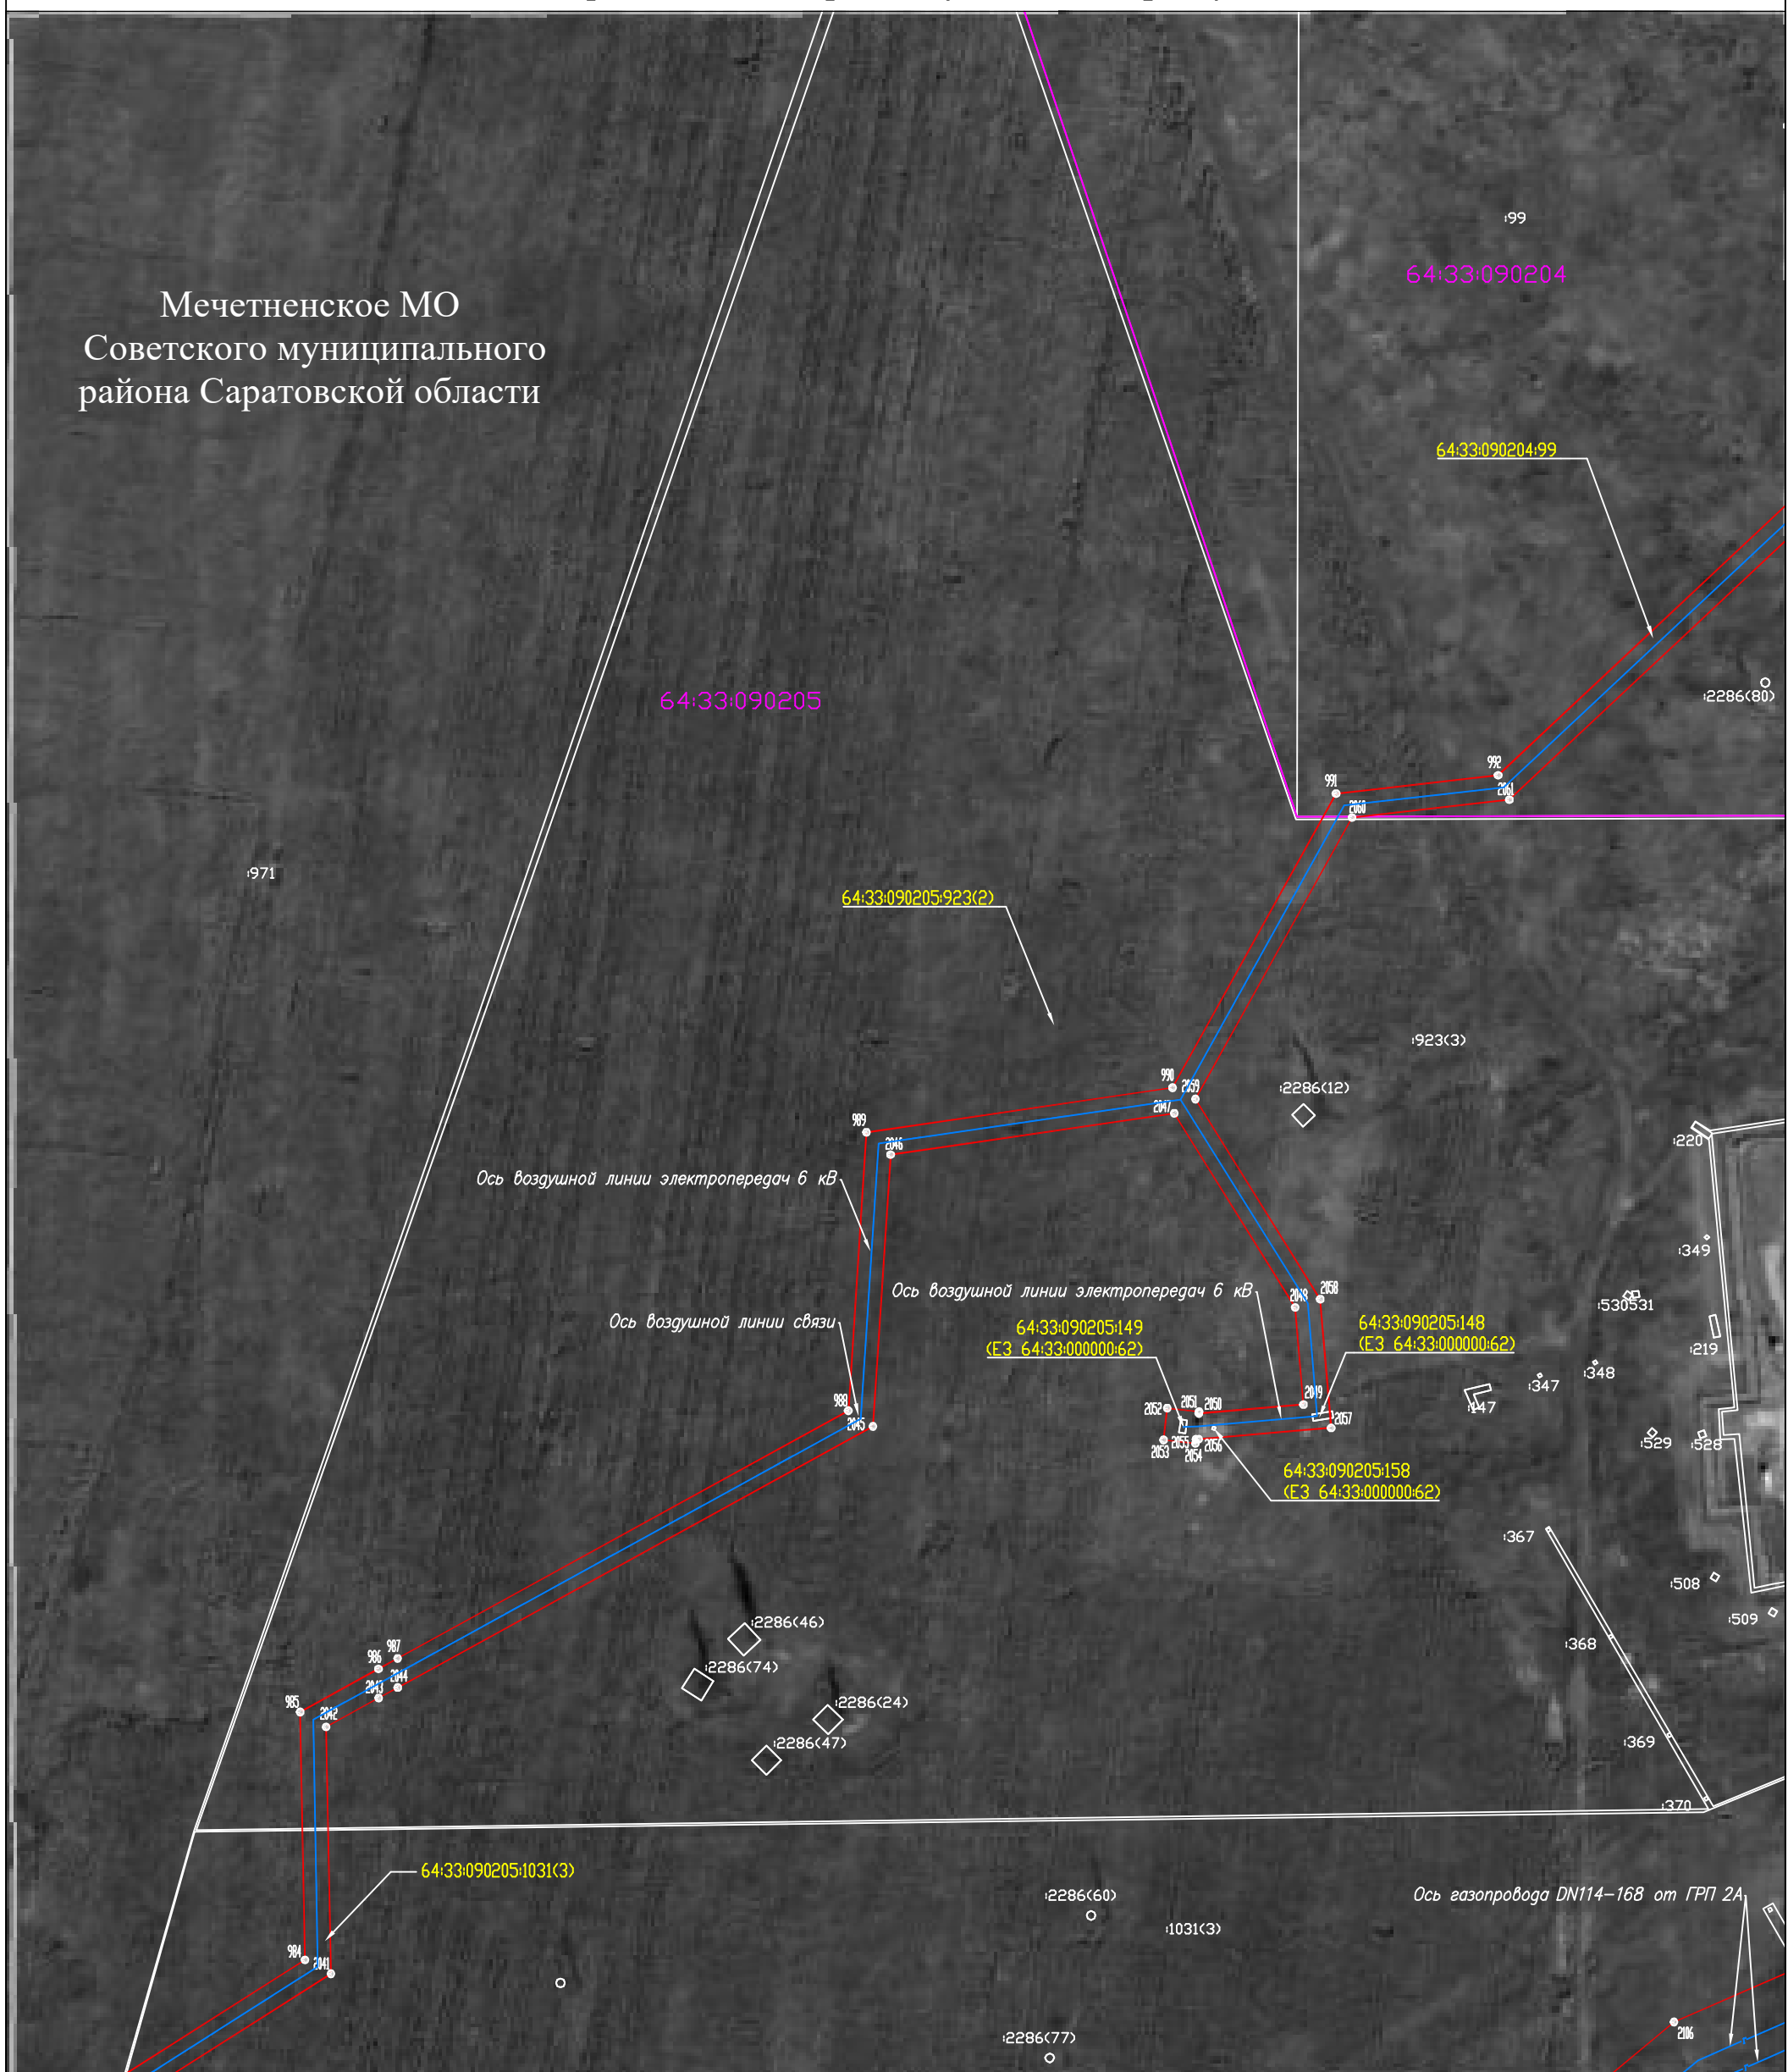Мечетненское МО
Советского муниципального
района Саратовской области



Используемые условные знаки и обозначения:

- проектная граница публичного сервитута
- граница земельного участка по сведениям ЕГРН
- граница кадастрового квартала по сведениям ЕГРН
- граница муниципального образования
- проектное местоположение инженерного сооружения
- номер земельного участка по сведениям ЕГРН в отношении которого испрашивается публичный сервитут
- номер кадастрового квартала по сведениям ЕГРН
- номер земельного участка по сведениям ЕГРН
- обозначение характерных точек границ публичного сервитута

Масштаб 1:2000

Схема расположения листов

Система координат: МСК-64, зона 2
Лист 19


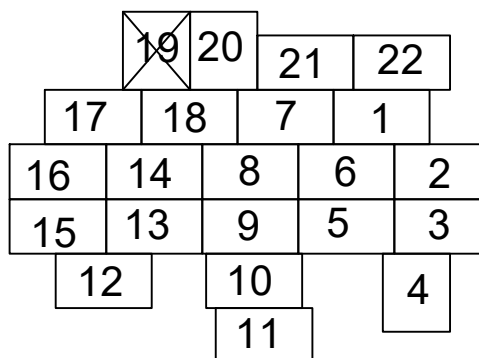


Схема расположения границ публичного сервитута

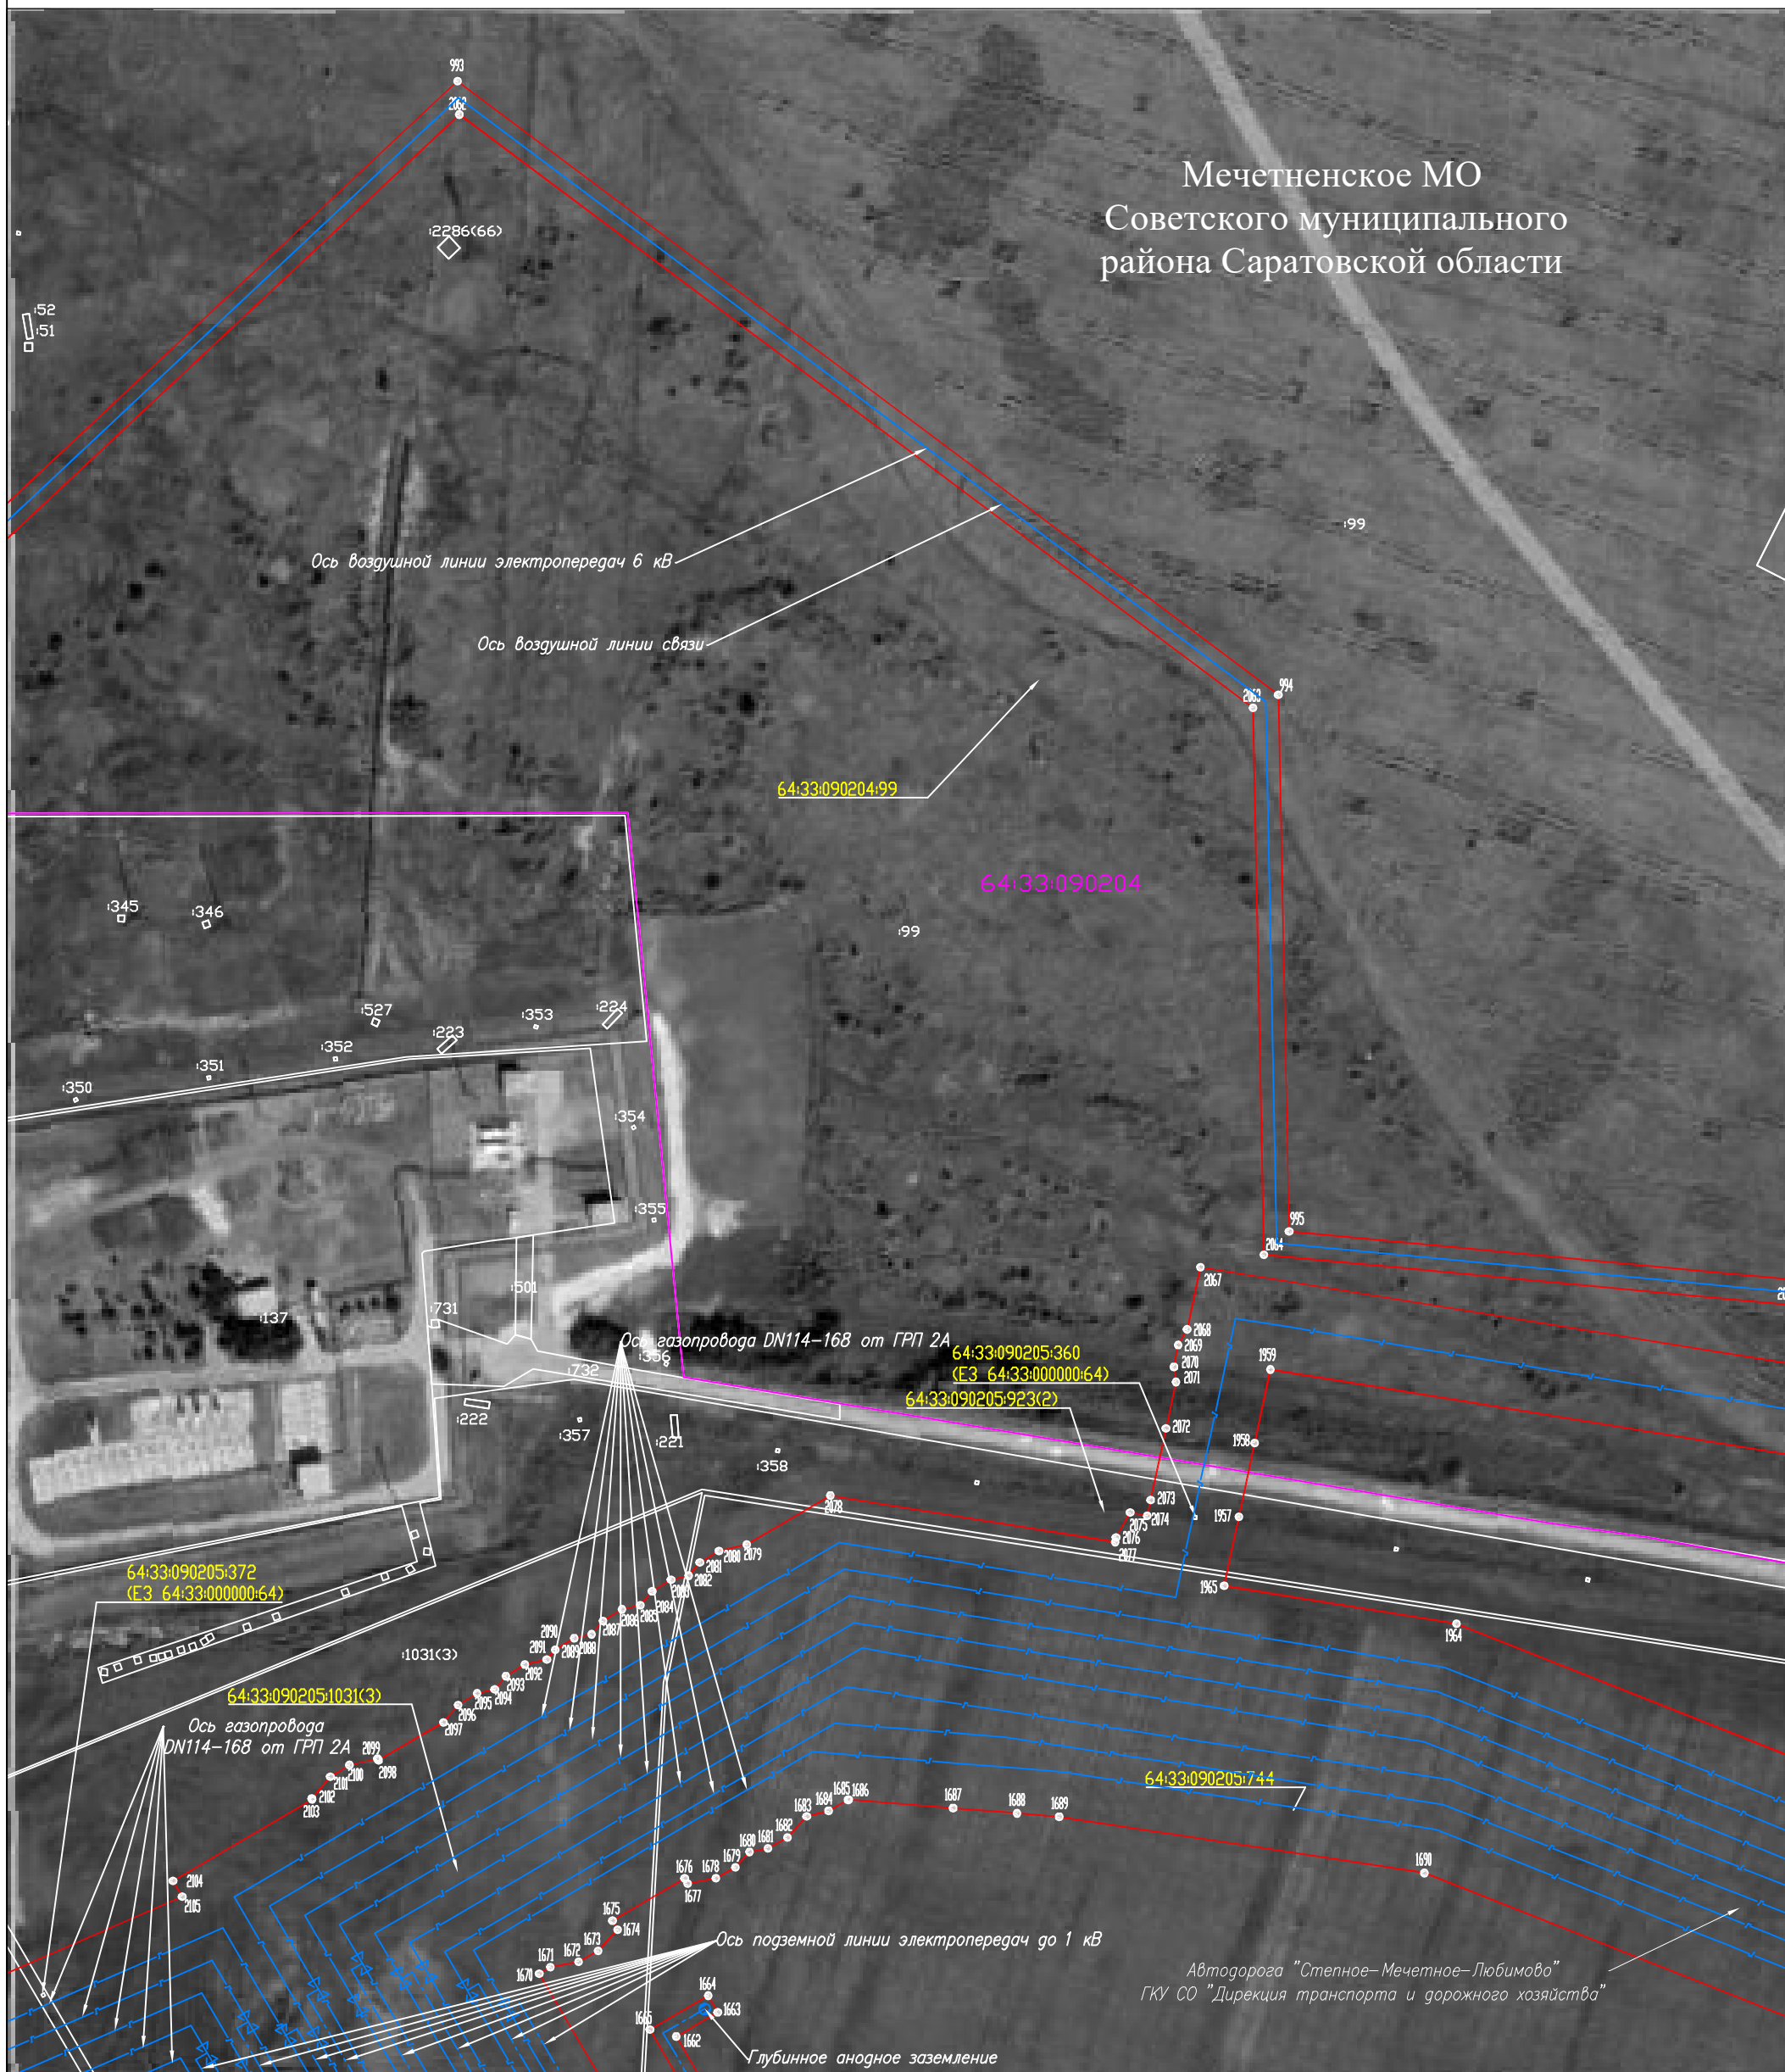Мечетненское МО
Советского муниципального
района Саратовской области



Масштаб 1:2000

Схема расположения
листов

Система координат: МСК-64, зона 2
Лист 20


Используемые условные знаки и обозначения:

- проектная граница публичного сервитута
- граница земельного участка по сведениям ЕГРН
- граница кадастрового квартала по сведениям ЕГРН
- граница муниципального образования
- проектное местоположение инженерного сооружения
- 64:33:090206:434 - номер земельного участка по сведениям ЕГРН в отношении которого испрашивается публичный сервитут
- 64:33:090206 - номер кадастрового квартала по сведениям ЕГРН
- 1590 - номер земельного участка по сведениям ЕГРН
- обозначение характерных точек границ публичного сервитута

		19	20	21	22
	17	18	7	1	
16	14	8	6	2	
15	13	9	5	3	
	12		10		4
			11		

Схема расположения границ публичного сервитута

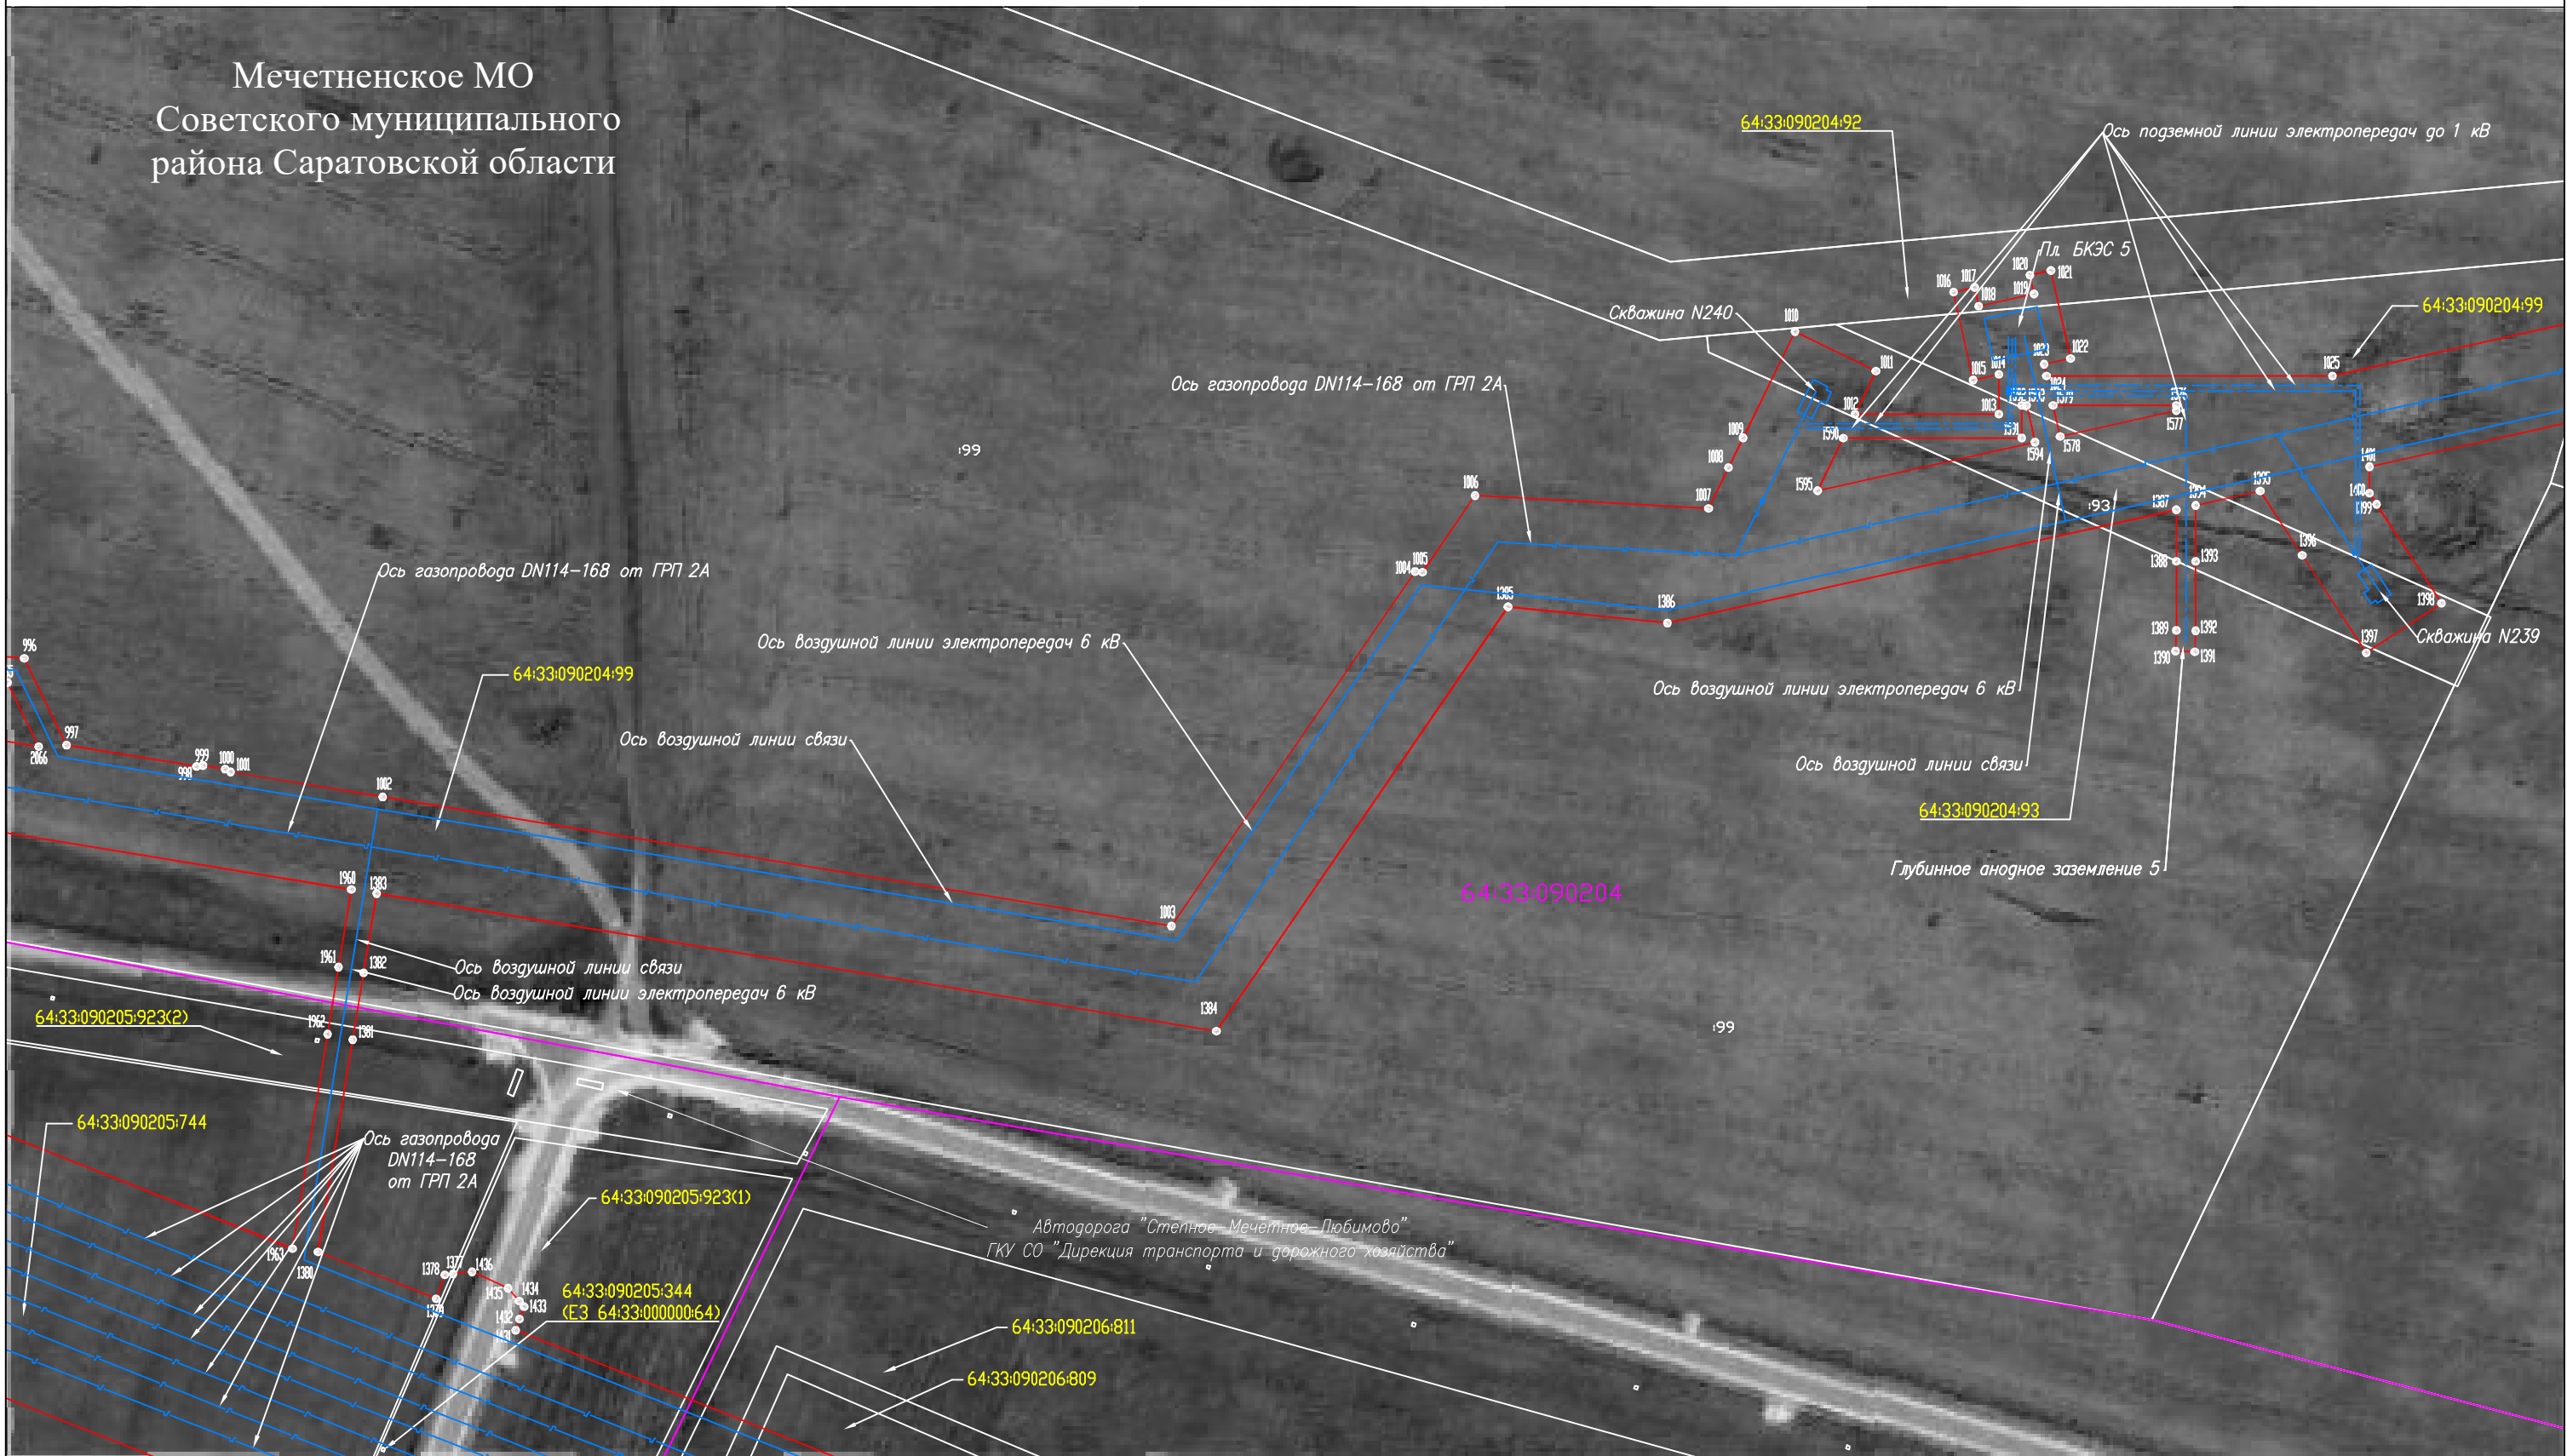Мечетненское МО
Советского муниципального
района Саратовской области




Используемые условные знаки и обозначения:

Масштаб 1:2000

Схема расположения
листов

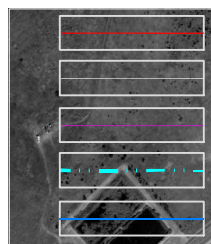Система координат: МСК-64, зона 2
Лист 21



- проектная граница публичного сервитута
- граница земельного участка по сведениям ЕГРН
- граница кадастрового квартала по сведениям ЕГРН
- граница муниципального образования
- проектное местоположение инженерного сооружения




- номер земельного участка по сведениям ЕГРН в отношении которого испрашивается публичный сервитут
- номер кадастрового квартала по сведениям ЕГРН
- номер земельного участка по сведениям ЕГРН
- обозначение характерных точек границ публичного сервитута

	19	20	21	22
	17	18	7	1
16	14	8	6	2
15	13	9	5	3
	12	10		4
		11		

Схема расположения границ публичного сервитута

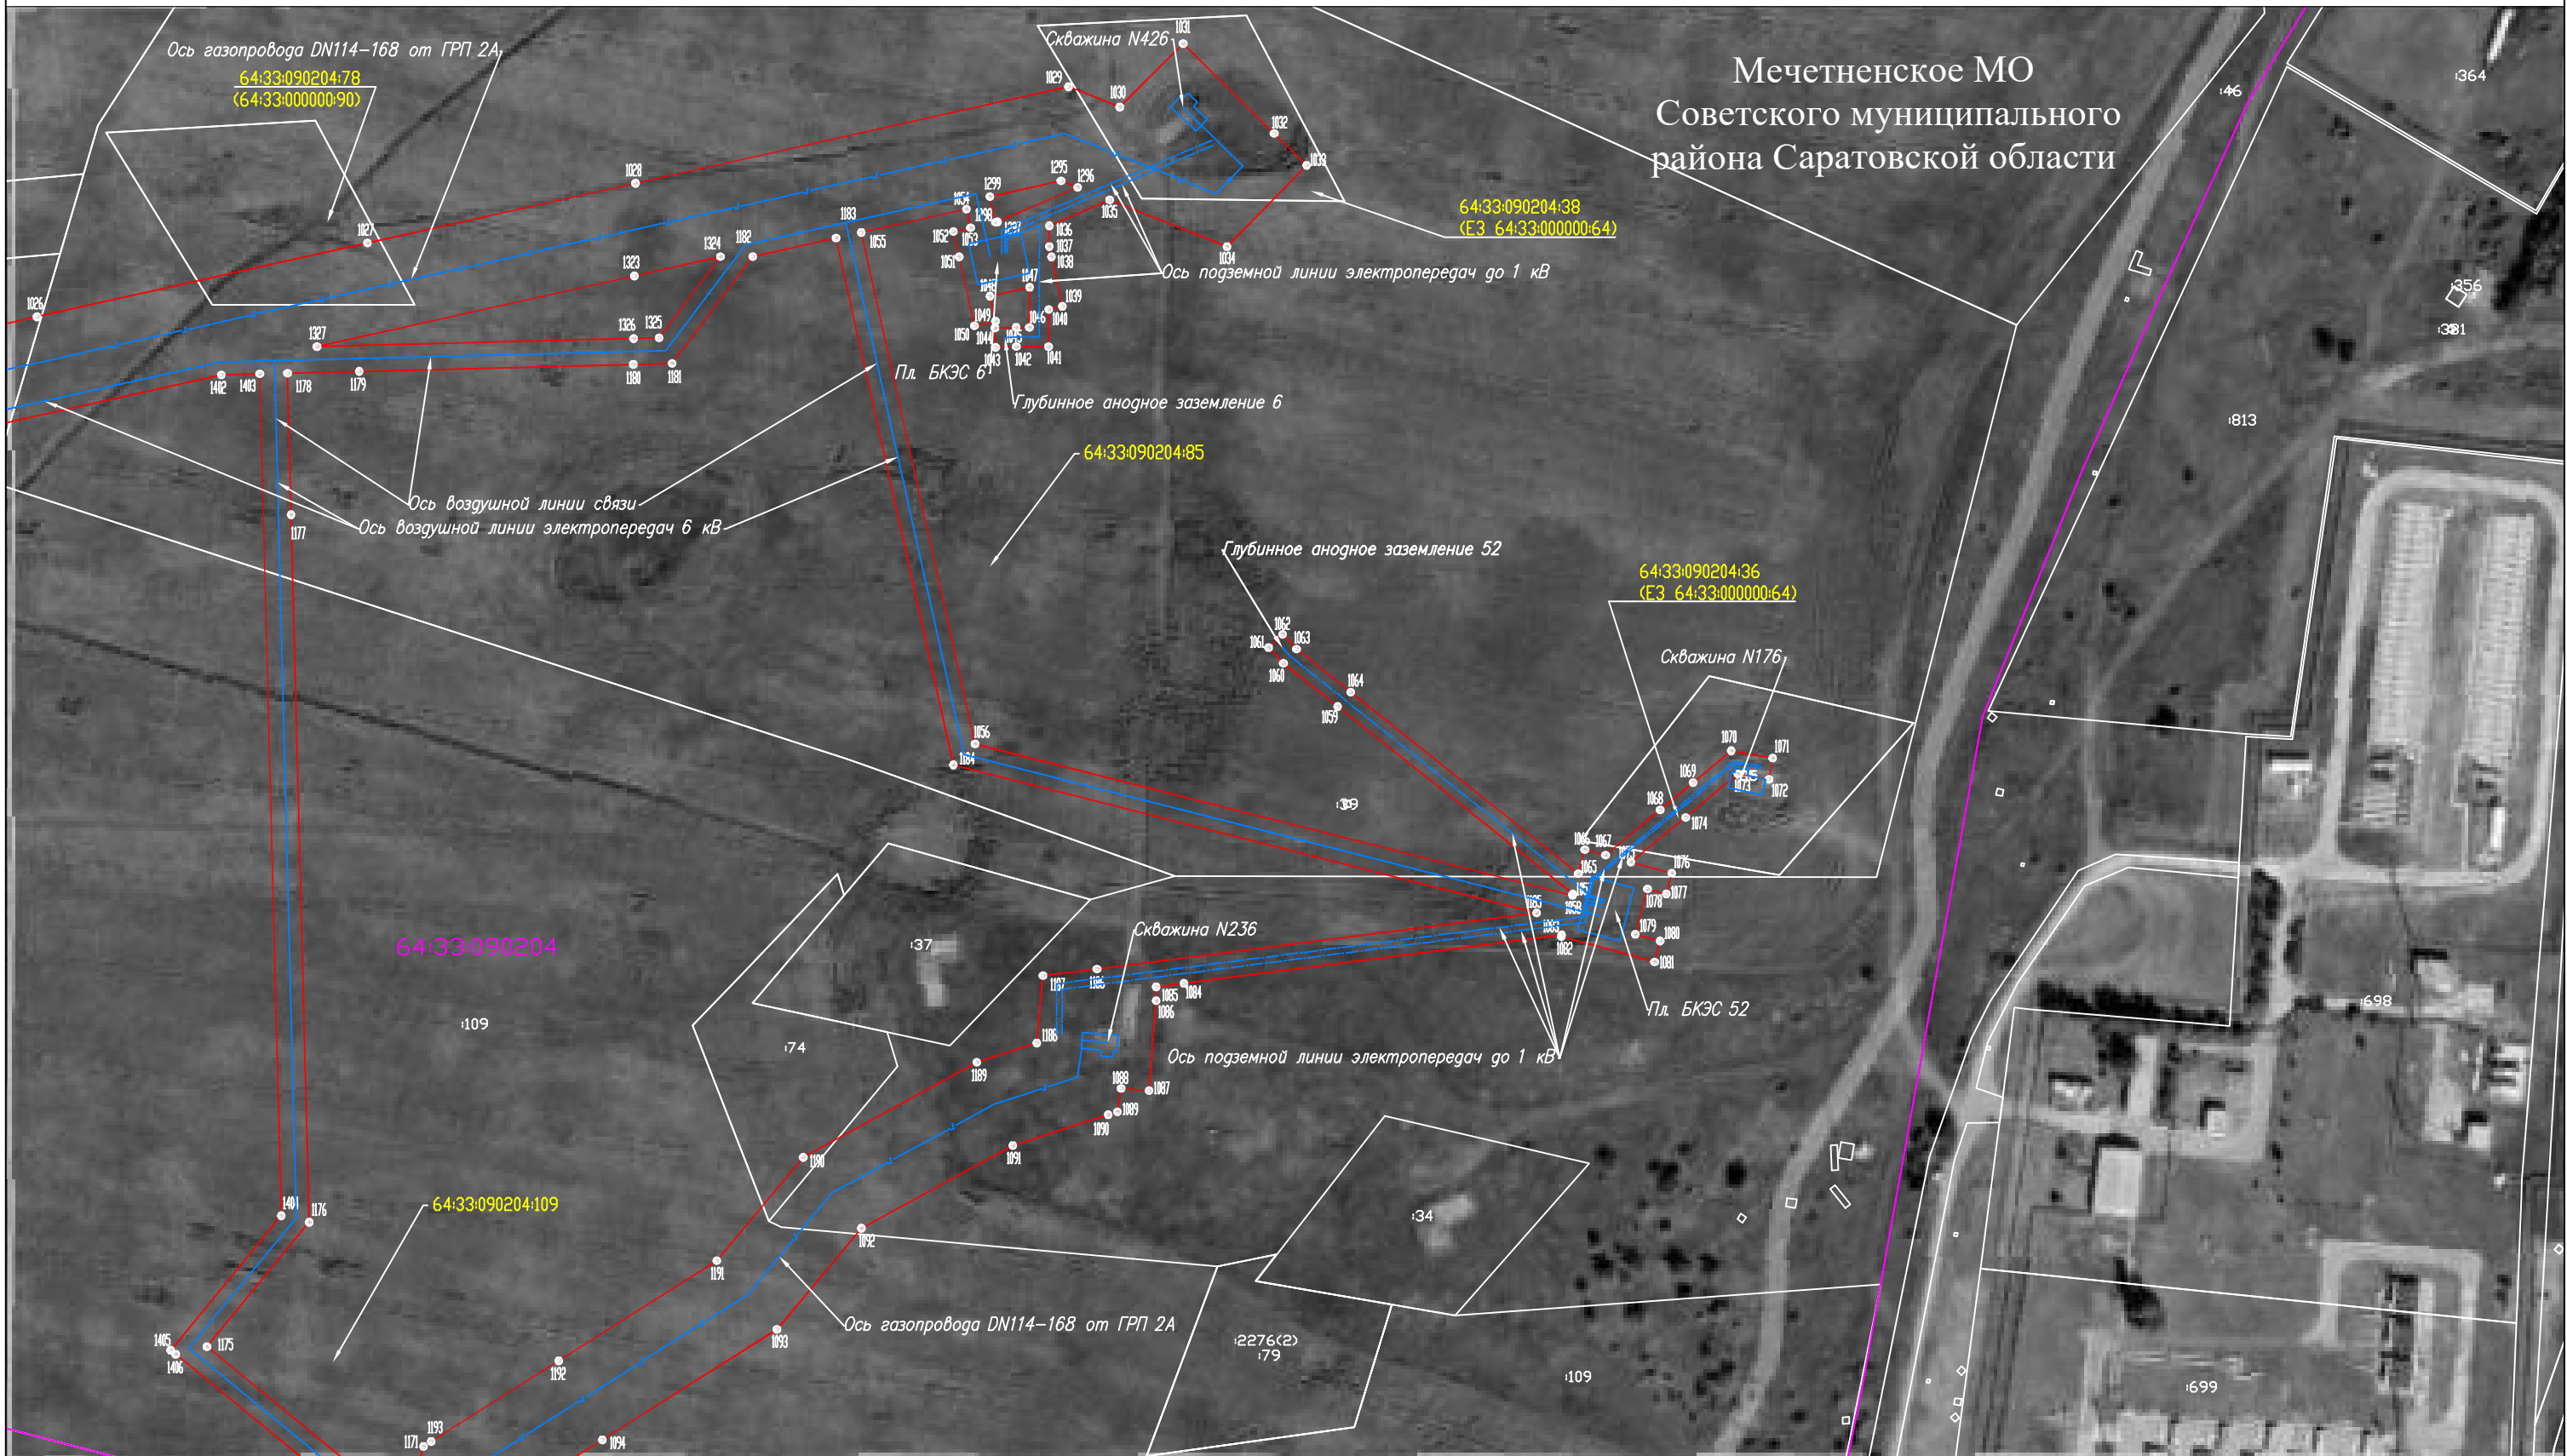Мечетненское МО
Советского муниципального района Саратовской области




Используемые условные знаки и обозначения:

Масштаб 1:2000

Схема расположения листов

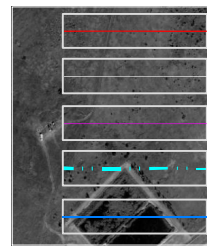Система координат: МСК-64, зона 2
Лист 22



- проектная граница публичного сервитута
- граница земельного участка по сведениям ЕГРН
- граница кадастрового квартала по сведениям ЕГРН
- граница муниципального образования
- проектное местоположение инженерного сооружения



- номер земельного участка по сведениям ЕГРН в отношении которого испрашивается публичный сервитут
- номер кадастрового квартала по сведениям ЕГРН
- номер земельного участка по сведениям ЕГРН
- обозначение характерных точек границ публичного сервитута

	19	20	21	22
	17	18	7	1
16	14	8	6	2
15	13	9	5	3
	12		10	
			11	
				4