

ОПИСАНИЕ МЕСТОПОЛОЖЕНИЯ ГРАНИЦ

Публичный сервитут в отношении земель и земельных участков, в целях реконструкции и эксплуатации линейного объекта системы газоснабжения федерального значения
"Реконструкция газопромысловых сооружений Степновской СПХГ. 4 этап"
(наименование объекта, местоположение границ которого описано (далее - объект))

Раздел 1

Сведения об объекте		
№ п/п	Характеристики объекта	Описание характеристик
1	2	3
1	Местоположение объекта	Саратовская область, Советский район, Мечетненское МО Саратовская область, Советский район, Степновское МО Саратовская область, Советский район, Степновское МО, р.п. Степное
2	Площадь объекта +/- величина погрешности определения площади (Р+/- Дельта Р)	999120 кв.м ± 202 кв.м
3	Иные характеристики объекта	Публичный сервитут в отношении земель и земельных участков, в целях реконструкции и эксплуатации линейного объекта системы газоснабжения федерального значения "Реконструкция газопромысловых сооружений Степновской СПХГ. 4 этап", сроком на 49 лет. Срок публичного сервитута: в соответствии с п.8 ст.39.43 ЗК РФ публичный сервитут считается установленным со дня внесения сведений о нем в Единый государственный реестр недвижимости, согласно Приказу Министерства энергетики Российской Федерации. Обладатель публичного сервитута: Публичное акционерное общество «Газпром» (ИНН 7736050003, ОГРН - 1027700070518, Юридический адрес 197229, город Санкт-Петербург, Лахтинский пр-кт, д. 2 к. 3 стр. 1, Почтовый адрес 190900, Санкт-Петербург, ВОХ 1255, Электронная почта gazprom@gazprom.ru)

Раздел 2

Сведения о местоположении границ объекта					
1. Система координат МСК-64 (зона 2)					
2. Сведения о характерных точках границ объекта					
Обозначение характерных точек границ	Координаты, м		Метод определения координат характерной точки	Средняя квадратическая погрешность положения характерной точки (M _t), м	Описание обозначения точки на местности (при наличии)
	X	Y			
1	2	3	4	5	6
Зона(1)	-	-	-	-	-
1	481722.61	2355723.01	Аналитический метод	0.10	-
2	481741.35	2355729.99	Аналитический метод	0.10	-
3	481731.90	2355755.34	Аналитический метод	0.10	-
4	481783.78	2355802.23	Аналитический метод	0.10	-
5	481912.51	2356007.77	Аналитический метод	0.10	-
6	481906.67	2356021.56	Аналитический метод	0.10	-
7	481904.25	2356028.20	Аналитический метод	0.10	-
8	482092.33	2356268.04	Аналитический метод	0.10	-
9	482178.06	2356376.33	Аналитический метод	0.10	-
10	482200.68	2356405.18	Аналитический метод	0.10	-
11	482270.71	2356489.75	Аналитический метод	0.10	-
12	482286.24	2356509.06	Аналитический метод	0.10	-
13	482281.71	2356512.39	Аналитический метод	0.10	-
14	482408.59	2356675.66	Аналитический метод	0.10	-
15	482522.38	2356822.11	Аналитический метод	0.10	-
16	482563.92	2356879.25	Аналитический метод	0.10	-
17	482605.46	2356936.38	Аналитический метод	0.10	-
18	482647.06	2356995.13	Аналитический метод	0.10	-
19	482648.80	2356997.57	Аналитический метод	0.10	-
20	482650.68	2356995.99	Аналитический метод	0.10	-
21	482699.15	2357056.37	Аналитический метод	0.10	-
22	482724.54	2357109.50	Аналитический метод	0.10	-
23	482732.71	2357105.59	Аналитический метод	0.10	-
24	482735.52	2357110.59	Аналитический метод	0.10	-
25	482740.94	2357107.98	Аналитический метод	0.10	-
26	482759.84	2357098.87	Аналитический метод	0.10	-
27	482812.20	2357173.99	Аналитический метод	0.10	-
28	482889.43	2357290.01	Аналитический метод	0.10	-
29	483704.72	2358514.86	Аналитический метод	0.10	-
30	483977.85	2358932.08	Аналитический метод	0.10	-
31	483994.14	2358957.40	Аналитический метод	0.10	-
32	484245.58	2359348.27	Аналитический метод	0.10	-
33	484311.19	2359458.95	Аналитический метод	0.10	-
34	484662.02	2359734.21	Аналитический метод	0.10	-
35	484717.46	2359746.93	Аналитический метод	0.10	-
36	484773.69	2359505.86	Аналитический метод	0.10	-
37	485384.55	2359020.97	Аналитический метод	0.10	-
38	485444.04	2359027.81	Аналитический метод	0.10	-
39	486046.11	2359786.22	Аналитический метод	0.10	-
40	486054.04	2359796.21	Аналитический метод	0.10	-
41	486111.08	2359868.06	Аналитический метод	0.10	-
42	486150.74	2359918.02	Аналитический метод	0.10	-
43	486307.75	2359990.61	Аналитический метод	0.10	-
44	486359.44	2360040.32	Аналитический метод	0.10	-
45	486380.79	2360060.86	Аналитический метод	0.10	-
46	486437.85	2360115.72	Аналитический метод	0.10	-
47	486527.60	2360371.53	Аналитический метод	0.10	-
48	486528.46	2360374.98	Аналитический метод	0.10	-
49	486530.24	2360382.07	Аналитический метод	0.10	-

50	486499.93	2360392.70	Аналитический метод	0.10	–
51	486499.29	2360396.27	Аналитический метод	0.10	–
52	486466.30	2360579.91	Аналитический метод	0.10	–
53	486465.20	2360586.02	Аналитический метод	0.10	–
54	486449.12	2360675.56	Аналитический метод	0.10	–
55	486442.78	2360710.89	Аналитический метод	0.10	–
56	486442.47	2360712.61	Аналитический метод	0.10	–
57	486440.94	2360721.09	Аналитический метод	0.10	–
58	486433.58	2360762.12	Аналитический метод	0.10	–
59	486431.77	2360772.15	Аналитический метод	0.10	–
60	486412.05	2360881.99	Аналитический метод	0.10	–
61	486404.22	2360925.55	Аналитический метод	0.10	–
62	486403.61	2360928.94	Аналитический метод	0.10	–
63	486395.86	2360944.34	Аналитический метод	0.10	–
64	486334.22	2361066.82	Аналитический метод	0.10	–
65	486371.47	2361218.98	Аналитический метод	0.10	–
66	486275.33	2361307.98	Аналитический метод	0.10	–
67	486274.97	2361316.63	Аналитический метод	0.10	–
68	486288.61	2361333.53	Аналитический метод	0.10	–
69	486289.55	2361334.70	Аналитический метод	0.10	–
70	486299.05	2361335.57	Аналитический метод	0.10	–
71	486299.03	2361335.73	Аналитический метод	0.10	–
72	486298.93	2361336.59	Аналитический метод	0.10	–
73	486298.83	2361337.51	Аналитический метод	0.10	–
74	486298.11	2361343.61	Аналитический метод	0.10	–
75	486286.17	2361342.21	Аналитический метод	0.10	–
76	486265.53	2361320.00	Аналитический метод	0.10	–
77	486266.24	2361302.71	Аналитический метод	0.10	–
78	486361.60	2361215.01	Аналитический метод	0.10	–
79	486324.75	2361064.51	Аналитический метод	0.10	–
80	486394.85	2360925.23	Аналитический метод	0.10	–
81	486395.71	2360920.42	Аналитический метод	0.10	–
82	486439.95	2360674.16	Аналитический метод	0.10	–
83	486455.74	2360586.26	Аналитический метод	0.10	–
84	486456.82	2360580.22	Аналитический метод	0.10	–
85	486490.72	2360391.52	Аналитический метод	0.10	–
86	486459.03	2360347.43	Аналитический метод	0.10	–
87	486428.82	2360305.62	Аналитический метод	0.10	–
88	486288.69	2360111.73	Аналитический метод	0.10	–
89	486287.98	2360106.58	Аналитический метод	0.10	–
90	486283.92	2360077.38	Аналитический метод	0.10	–
91	486274.81	2360011.74	Аналитический метод	0.10	–
92	486129.77	2359944.68	Аналитический метод	0.10	–
93	486084.62	2359887.80	Аналитический метод	0.10	–
94	485977.24	2359752.53	Аналитический метод	0.10	–
95	485435.80	2359070.50	Аналитический метод	0.10	–
96	485382.89	2359064.42	Аналитический метод	0.10	–
97	484822.11	2359509.56	Аналитический метод	0.10	–
98	484764.24	2359757.67	Аналитический метод	0.10	–
99	485059.03	2359825.31	Аналитический метод	0.10	–
100	485048.76	2359870.06	Аналитический метод	0.10	–
101	485154.28	2359895.33	Аналитический метод	0.10	–
102	485158.52	2359875.61	Аналитический метод	0.10	–
103	485174.86	2359879.12	Аналитический метод	0.10	–
104	485205.12	2359738.40	Аналитический метод	0.10	–
105	485177.49	2359709.68	Аналитический метод	0.10	–
106	485176.61	2359710.53	Аналитический метод	0.10	–
107	485168.98	2359702.60	Аналитический метод	0.10	–
108	485169.86	2359701.76	Аналитический метод	0.10	–
109	485142.10	2359672.90	Аналитический метод	0.10	–
110	485141.22	2359673.75	Аналитический метод	0.10	–
111	485133.59	2359665.82	Аналитический метод	0.10	–
112	485134.47	2359664.97	Аналитический метод	0.10	–
113	485104.63	2359633.96	Аналитический метод	0.10	–
114	485121.37	2359617.83	Аналитический метод	0.10	–
115	485134.79	2359604.90	Аналитический метод	0.10	–
116	485115.96	2359580.59	Аналитический метод	0.10	–

117	485133.42	2359566.87	Аналитический метод	0.10	–
118	485150.85	2359589.42	Аналитический метод	0.10	–
119	485161.21	2359579.44	Аналитический метод	0.10	–
120	485160.40	2359578.60	Аналитический метод	0.10	–
121	485168.33	2359570.97	Аналитический метод	0.10	–
122	485169.13	2359571.80	Аналитический метод	0.10	–
123	485198.44	2359543.55	Аналитический метод	0.10	–
124	485168.37	2359512.30	Аналитический метод	0.10	–
125	485159.01	2359521.32	Аналитический метод	0.10	–
126	485150.66	2359512.65	Аналитический метод	0.10	–
127	485159.16	2359504.49	Аналитический метод	0.10	–
128	485168.72	2359495.32	Аналитический метод	0.10	–
129	485196.27	2359523.95	Аналитический метод	0.10	–
130	485214.70	2359543.15	Аналитический метод	0.10	–
131	485207.13	2359550.37	Аналитический метод	0.10	–
132	485194.83	2359562.21	Аналитический метод	0.10	–
133	485176.91	2359579.44	Аналитический метод	0.10	–
134	485178.03	2359580.52	Аналитический метод	0.10	–
135	485169.58	2359588.65	Аналитический метод	0.10	–
136	485168.54	2359587.48	Аналитический метод	0.10	–
137	485166.57	2359589.38	Аналитический метод	0.10	–
138	485157.54	2359598.06	Аналитический метод	0.10	–
139	485161.38	2359603.03	Аналитический метод	0.10	–
140	485200.77	2359653.83	Аналитический метод	0.10	–
141	485208.19	2359663.42	Аналитический метод	0.10	–
142	485225.26	2359685.46	Аналитический метод	0.10	–
143	485262.01	2359732.89	Аналитический метод	0.10	–
144	485263.70	2359735.08	Аналитический метод	0.10	–
145	485277.79	2359750.07	Аналитический метод	0.10	–
146	485295.21	2359770.90	Аналитический метод	0.10	–
147	485299.78	2359777.27	Аналитический метод	0.10	–
148	485294.67	2359794.91	Аналитический метод	0.10	–
149	485285.23	2359802.66	Аналитический метод	0.10	–
150	485294.40	2359813.83	Аналитический метод	0.10	–
151	485295.82	2359812.48	Аналитический метод	0.10	–
152	485296.51	2359813.20	Аналитический метод	0.10	–
153	485299.96	2359816.82	Аналитический метод	0.10	–
154	485312.28	2359829.74	Аналитический метод	0.10	–
155	485307.98	2359833.19	Аналитический метод	0.10	–
156	485311.86	2359837.26	Аналитический метод	0.10	–
157	485296.40	2359851.96	Аналитический метод	0.10	–
158	485294.36	2359857.45	Аналитический метод	0.10	–
159	485263.19	2359932.88	Аналитический метод	0.10	–
160	485247.23	2359971.77	Аналитический метод	0.10	–
161	485224.59	2359966.35	Аналитический метод	0.10	–
162	485218.68	2359964.93	Аналитический метод	0.10	–
163	485169.96	2359953.27	Аналитический метод	0.10	–
164	485159.27	2360002.97	Аналитический метод	0.10	–
165	485197.78	2360015.86	Аналитический метод	0.10	–
166	485203.48	2360017.77	Аналитический метод	0.10	–
167	485333.09	2360061.13	Аналитический метод	0.10	–
168	485345.91	2360000.43	Аналитический метод	0.10	–
169	485344.31	2359999.74	Аналитический метод	0.10	–
170	485360.24	2359962.59	Аналитический метод	0.10	–
171	485411.47	2359966.60	Аналитический метод	0.10	–
172	485428.88	2359954.17	Аналитический метод	0.10	–
173	485438.71	2359947.15	Аналитический метод	0.10	–
174	485455.37	2359935.26	Аналитический метод	0.10	–
175	485473.10	2359937.46	Аналитический метод	0.10	–
176	485482.44	2359948.49	Аналитический метод	0.10	–
177	485495.84	2359964.32	Аналитический метод	0.10	–
178	485499.30	2359968.41	Аналитический метод	0.10	–
179	485576.95	2359998.70	Аналитический метод	0.10	–
180	485640.63	2360000.48	Аналитический метод	0.10	–
181	485626.23	2359970.59	Аналитический метод	0.10	–
182	485615.40	2359948.10	Аналитический метод	0.10	–
183	485604.52	2359925.54	Аналитический метод	0.10	–

184	485599.32	2359914.77	Аналитический метод	0.10	–
185	485590.07	2359895.59	Аналитический метод	0.10	–
186	485587.59	2359890.43	Аналитический метод	0.10	–
187	485582.88	2359880.64	Аналитический метод	0.10	–
188	485579.65	2359882.13	Аналитический метод	0.10	–
189	485564.64	2359866.43	Аналитический метод	0.10	–
190	485572.45	2359858.98	Аналитический метод	0.10	–
191	485570.75	2359855.45	Аналитический метод	0.10	–
192	485576.15	2359852.85	Аналитический метод	0.10	–
193	485577.01	2359854.62	Аналитический метод	0.10	–
194	485584.05	2359847.89	Аналитический метод	0.10	–
195	485575.12	2359829.26	Аналитический метод	0.10	–
196	485575.04	2359829.19	Аналитический метод	0.10	–
197	485586.98	2359823.68	Аналитический метод	0.10	–
198	485607.93	2359869.08	Аналитический метод	0.10	–
199	485588.33	2359878.12	Аналитический метод	0.10	–
200	485604.74	2359912.21	Аналитический метод	0.10	–
201	485620.81	2359945.49	Аналитический метод	0.10	–
202	485631.67	2359968.06	Аналитический метод	0.10	–
203	485647.38	2360000.67	Аналитический метод	0.10	–
204	485679.64	2360001.57	Аналитический метод	0.10	–
205	485688.00	2359997.55	Аналитический метод	0.10	–
206	485672.47	2359965.25	Аналитический метод	0.10	–
207	485670.29	2359960.72	Аналитический метод	0.10	–
208	485650.21	2359970.34	Аналитический метод	0.10	–
209	485646.05	2359961.38	Аналитический метод	0.10	–
210	485639.78	2359964.29	Аналитический метод	0.10	–
211	485628.18	2359940.07	Аналитический метод	0.10	–
212	485621.30	2359925.71	Аналитический метод	0.10	–
213	485616.03	2359920.19	Аналитический метод	0.10	–
214	485630.25	2359913.59	Аналитический метод	0.10	–
215	485631.78	2359912.88	Аналитический метод	0.10	–
216	485621.88	2359891.56	Аналитический метод	0.10	–
217	485667.23	2359870.50	Аналитический метод	0.10	–
218	485688.29	2359915.84	Аналитический метод	0.10	–
219	485681.50	2359919.00	Аналитический метод	0.10	–
220	485697.56	2359953.59	Аналитический метод	0.10	–
221	485685.18	2359959.34	Аналитический метод	0.10	–
222	485703.24	2359996.89	Аналитический метод	0.10	–
223	485692.73	2360001.93	Аналитический метод	0.10	–
224	485731.74	2360003.02	Аналитический метод	0.10	–
225	485811.60	2360005.24	Аналитический метод	0.10	–
226	485819.45	2359975.31	Аналитический метод	0.10	–
227	485821.60	2359967.11	Аналитический метод	0.10	–
228	485828.32	2359941.51	Аналитический метод	0.10	–
229	485830.10	2359934.73	Аналитический метод	0.10	–
230	485837.84	2359936.76	Аналитический метод	0.10	–
231	485835.96	2359943.93	Аналитический метод	0.10	–
232	485828.08	2359973.96	Аналитический метод	0.10	–
233	485825.93	2359982.16	Аналитический метод	0.10	–
234	485817.73	2360013.42	Аналитический метод	0.10	–
235	485727.85	2360010.91	Аналитический метод	0.10	–
236	485698.51	2360010.09	Аналитический метод	0.10	–
237	485676.98	2360009.49	Аналитический метод	0.10	–
238	485653.60	2360020.72	Аналитический метод	0.10	–
239	485611.01	2360041.16	Аналитический метод	0.10	–
240	485564.50	2360063.49	Аналитический метод	0.10	–
241	485524.97	2360082.46	Аналитический метод	0.10	–
242	485530.78	2360094.70	Аналитический метод	0.10	–
243	485543.14	2360120.80	Аналитический метод	0.10	–
244	485562.05	2360112.03	Аналитический метод	0.10	–
245	485579.75	2360103.83	Аналитический метод	0.10	–
246	485612.57	2360150.25	Аналитический метод	0.10	–
247	485617.54	2360157.28	Аналитический метод	0.10	–
248	485623.72	2360148.94	Аналитический метод	0.10	–
249	485645.64	2360186.90	Аналитический метод	0.10	–
250	485655.00	2360184.96	Аналитический метод	0.10	–

251	485654.26	2360188.82	Аналитический метод	0.10	–
252	485681.76	2360194.11	Аналитический метод	0.10	–
253	485681.06	2360198.70	Аналитический метод	0.10	–
254	485695.43	2360201.47	Аналитический метод	0.10	–
255	485736.45	2360209.36	Аналитический метод	0.10	–
256	485733.71	2360223.61	Аналитический метод	0.10	–
257	485733.51	2360224.67	Аналитический метод	0.10	–
258	485776.85	2360239.86	Аналитический метод	0.10	–
259	485778.52	2360235.87	Аналитический метод	0.10	–
260	485788.49	2360239.98	Аналитический метод	0.10	–
261	485787.13	2360243.47	Аналитический метод	0.10	–
262	485872.55	2360273.42	Аналитический метод	0.10	–
263	485857.35	2360321.87	Аналитический метод	0.10	–
264	485877.57	2360327.87	Аналитический метод	0.10	–
265	485860.80	2360384.44	Аналитический метод	0.10	–
266	485882.59	2360392.01	Аналитический метод	0.10	–
267	485911.31	2360310.39	Аналитический метод	0.10	–
268	485946.91	2360208.88	Аналитический метод	0.10	–
269	485959.03	2360174.33	Аналитический метод	0.10	–
270	485969.88	2360143.41	Аналитический метод	0.10	–
271	485965.21	2360141.93	Аналитический метод	0.10	–
272	485921.11	2360127.14	Аналитический метод	0.10	–
273	485914.80	2360124.95	Аналитический метод	0.10	–
274	485916.77	2360119.28	Аналитический метод	0.10	–
275	485923.05	2360121.46	Аналитический метод	0.10	–
276	485967.08	2360136.22	Аналитический метод	0.10	–
277	485973.62	2360138.30	Аналитический метод	0.10	–
278	485974.71	2360138.65	Аналитический метод	0.10	–
279	485988.05	2360143.09	Аналитический метод	0.10	–
280	485990.50	2360143.90	Аналитический метод	0.10	–
281	486008.22	2360149.79	Аналитический метод	0.10	–
282	486016.23	2360106.79	Аналитический метод	0.10	–
283	486017.42	2360100.01	Аналитический метод	0.10	–
284	486023.33	2360101.05	Аналитический метод	0.10	–
285	486022.13	2360107.87	Аналитический метод	0.10	–
286	486013.96	2360151.71	Аналитический метод	0.10	–
287	486018.26	2360153.13	Аналитический метод	0.10	–
288	486016.36	2360158.83	Аналитический метод	0.10	–
289	485996.77	2360152.31	Аналитический метод	0.10	–
290	486024.11	2360181.21	Аналитический метод	0.10	–
291	486013.12	2360180.07	Аналитический метод	0.10	–
292	485989.35	2360154.93	Аналитический метод	0.10	–
293	485989.87	2360150.01	Аналитический метод	0.10	–
294	485982.32	2360147.51	Аналитический метод	0.10	–
295	485975.59	2360145.27	Аналитический метод	0.10	–
296	485964.64	2360176.48	Аналитический метод	0.10	–
297	485952.52	2360211.04	Аналитический метод	0.10	–
298	485916.97	2360312.37	Аналитический метод	0.10	–
299	485888.26	2360393.98	Аналитический метод	0.10	–
300	485903.73	2360399.35	Аналитический метод	0.10	–
301	485924.54	2360406.57	Аналитический метод	0.10	–
302	485945.50	2360346.54	Аналитический метод	0.10	–
303	485951.16	2360348.52	Аналитический метод	0.10	–
304	485930.18	2360408.62	Аналитический метод	0.10	–
305	485986.25	2360428.40	Аналитический метод	0.10	–
306	485995.73	2360431.41	Аналитический метод	0.10	–
307	485971.39	2360504.48	Аналитический метод	0.10	–
308	485972.45	2360504.81	Аналитический метод	0.10	–
309	485965.46	2360527.06	Аналитический метод	0.10	–
310	485963.99	2360526.70	Аналитический метод	0.10	–
311	485953.16	2360559.21	Аналитический метод	0.10	–
312	485951.23	2360565.04	Аналитический метод	0.10	–
313	485896.76	2360728.60	Аналитический метод	0.10	–
314	485813.15	2360733.50	Аналитический метод	0.10	–
315	485733.19	2360715.32	Аналитический метод	0.10	–
316	485715.55	2360753.10	Аналитический метод	0.10	–
317	485720.58	2360755.69	Аналитический метод	0.10	–

318	485715.14	2360766.84	Аналитический метод	0.10	–
319	485698.05	2360759.12	Аналитический метод	0.10	–
320	485690.63	2360778.21	Аналитический метод	0.10	–
321	485685.85	2360785.32	Аналитический метод	0.10	–
322	485670.96	2360792.72	Аналитический метод	0.10	–
323	485652.48	2360828.07	Аналитический метод	0.10	–
324	485614.22	2360819.56	Аналитический метод	0.10	–
325	485593.29	2360814.91	Аналитический метод	0.10	–
326	485556.88	2360806.81	Аналитический метод	0.10	–
327	485550.76	2360806.16	Аналитический метод	0.10	–
328	485514.06	2360913.85	Аналитический метод	0.10	–
329	485503.68	2360912.76	Аналитический метод	0.10	–
330	485510.66	2360902.59	Аналитический метод	0.10	–
331	485516.42	2360891.78	Аналитический метод	0.10	–
332	485521.92	2360879.56	Аналитический метод	0.10	–
333	485525.47	2360872.36	Аналитический метод	0.10	–
334	485529.08	2360863.59	Аналитический метод	0.10	–
335	485533.28	2360853.19	Аналитический метод	0.10	–
336	485547.31	2360805.51	Аналитический метод	0.10	–
337	485541.44	2360804.21	Аналитический метод	0.10	–
338	485527.61	2360851.21	Аналитический метод	0.10	–
339	485520.00	2360869.89	Аналитический метод	0.10	–
340	485516.49	2360877.00	Аналитический метод	0.10	–
341	485511.03	2360889.14	Аналитический метод	0.10	–
342	485505.52	2360899.47	Аналитический метод	0.10	–
343	485499.32	2360908.51	Аналитический метод	0.10	–
344	485499.80	2360904.22	Аналитический метод	0.10	–
345	485528.75	2360822.31	Аналитический метод	0.10	–
346	485532.66	2360802.26	Аналитический метод	0.10	–
347	485505.32	2360796.18	Аналитический метод	0.10	–
348	485501.67	2360814.93	Аналитический метод	0.10	–
349	485472.33	2360897.90	Аналитический метод	0.10	–
350	485471.04	2360909.33	Аналитический метод	0.10	–
351	485391.30	2360900.96	Аналитический метод	0.10	–
352	485387.72	2360899.01	Аналитический метод	0.10	–
353	485388.69	2360889.55	Аналитический метод	0.10	–
354	485377.22	2360887.27	Аналитический метод	0.10	–
355	485375.48	2360896.28	Аналитический метод	0.10	–
356	485370.10	2360894.55	Аналитический метод	0.10	–
357	485369.39	2360885.72	Аналитический метод	0.10	–
358	485355.35	2360882.93	Аналитический метод	0.10	–
359	485337.48	2360881.19	Аналитический метод	0.10	–
360	485339.07	2360871.82	Аналитический метод	0.10	–
361	485333.16	2360870.78	Аналитический метод	0.10	–
362	485331.49	2360880.61	Аналитический метод	0.10	–
363	485245.71	2360872.26	Аналитический метод	0.10	–
364	485242.83	2360871.91	Аналитический метод	0.10	–
365	485224.98	2360869.64	Аналитический метод	0.10	–
366	485223.95	2360875.39	Аналитический метод	0.10	–
367	485223.95	2360876.89	Аналитический метод	0.10	–
368	485223.85	2360901.58	Аналитический метод	0.10	–
369	485225.00	2360903.49	Аналитический метод	0.10	–
370	485226.98	2360906.79	Аналитический метод	0.10	–
371	485227.02	2360921.57	Аналитический метод	0.10	–
372	485224.21	2360925.06	Аналитический метод	0.10	–
373	485223.76	2360925.63	Аналитический метод	0.10	–
374	485223.56	2360974.08	Аналитический метод	0.10	–
375	485223.08	2361096.93	Аналитический метод	0.10	–
376	485225.06	2361097.27	Аналитический метод	0.10	–
377	485295.56	2361108.25	Аналитический метод	0.10	–
378	485344.79	2361115.91	Аналитический метод	0.10	–
379	485449.35	2361132.19	Аналитический метод	0.10	–
380	485454.87	2361133.05	Аналитический метод	0.10	–
381	485450.74	2361159.43	Аналитический метод	0.10	–
382	485449.17	2361169.50	Аналитический метод	0.10	–
383	485446.08	2361189.55	Аналитический метод	0.10	–
384	485447.41	2361194.56	Аналитический метод	0.10	–

385	485457.48	2361204.29	Аналитический метод	0.10	–
386	485438.03	2361224.43	Аналитический метод	0.10	–
387	485433.90	2361220.44	Аналитический метод	0.10	–
388	485431.23	2361223.20	Аналитический метод	0.10	–
389	485418.99	2361211.46	Аналитический метод	0.10	–
390	485411.20	2361226.67	Аналитический метод	0.10	–
391	485417.30	2361234.52	Аналитический метод	0.10	–
392	485320.83	2361423.14	Аналитический метод	0.10	–
393	485287.83	2361487.66	Аналитический метод	0.10	–
394	485283.33	2361496.46	Аналитический метод	0.10	–
395	485231.57	2361521.15	Аналитический метод	0.10	–
396	485186.06	2361542.87	Аналитический метод	0.10	–
397	485173.43	2361548.89	Аналитический метод	0.10	–
398	485169.12	2361539.87	Аналитический метод	0.10	–
399	485157.07	2361514.60	Аналитический метод	0.10	–
400	485156.63	2361513.70	Аналитический метод	0.10	–
401	485194.20	2361495.77	Аналитический метод	0.10	–
402	485202.70	2361491.72	Аналитический метод	0.10	–
403	485254.62	2361466.95	Аналитический метод	0.10	–
404	485294.39	2361389.18	Аналитический метод	0.10	–
405	485317.59	2361343.81	Аналитический метод	0.10	–
406	485314.12	2361340.89	Аналитический метод	0.10	–
407	485313.23	2361341.59	Аналитический метод	0.10	–
408	485290.01	2361311.73	Аналитический метод	0.10	–
409	485290.32	2361309.49	Аналитический метод	0.10	–
410	485320.18	2361309.90	Аналитический метод	0.10	–
411	485331.90	2361315.84	Аналитический метод	0.10	–
412	485344.65	2361290.91	Аналитический метод	0.10	–
413	485327.05	2361281.99	Аналитический метод	0.10	–
414	485307.24	2361281.72	Аналитический метод	0.10	–
415	485337.60	2361213.07	Аналитический метод	0.10	–
416	485339.89	2361207.89	Аналитический метод	0.10	–
417	485340.97	2361187.65	Аналитический метод	0.10	–
418	485337.43	2361183.00	Аналитический метод	0.10	–
419	485338.60	2361175.67	Аналитический метод	0.10	–
420	485313.77	2361171.80	Аналитический метод	0.10	–
421	485312.20	2361201.27	Аналитический метод	0.10	–
422	485302.21	2361223.86	Аналитический метод	0.10	–
423	485307.61	2361184.96	Аналитический метод	0.10	–
424	485151.93	2361156.78	Аналитический метод	0.10	–
425	485150.27	2361123.81	Аналитический метод	0.10	–
426	485148.58	2361090.38	Аналитический метод	0.10	–
427	485145.58	2361073.48	Аналитический метод	0.10	–
428	485155.21	2361067.74	Аналитический метод	0.10	–
429	485138.90	2361057.28	Аналитический метод	0.10	–
430	485139.66	2360996.49	Аналитический метод	0.10	–
431	485141.15	2360992.84	Аналитический метод	0.10	–
432	485136.05	2360993.04	Аналитический метод	0.10	–
433	485136.94	2360981.06	Аналитический метод	0.10	–
434	485139.08	2360952.13	Аналитический метод	0.10	–
435	485141.78	2360915.71	Аналитический метод	0.10	–
436	485143.43	2360893.41	Аналитический метод	0.10	–
437	485145.34	2360867.57	Аналитический метод	0.10	–
438	485164.02	2360869.79	Аналитический метод	0.10	–
439	485165.38	2360862.06	Аналитический метод	0.10	–
440	485145.94	2360859.59	Аналитический метод	0.10	–
441	485149.66	2360809.35	Аналитический метод	0.10	–
442	485150.98	2360791.45	Аналитический метод	0.10	–
443	485170.56	2360785.04	Аналитический метод	0.10	–
444	485178.86	2360785.74	Аналитический метод	0.10	–
445	485181.38	2360771.44	Аналитический метод	0.10	–
446	485247.74	2360782.83	Аналитический метод	0.10	–
447	485248.35	2360775.53	Аналитический метод	0.10	–
448	485248.96	2360775.58	Аналитический метод	0.10	–
449	485249.91	2360765.62	Аналитический метод	0.10	–
450	485250.59	2360765.68	Аналитический метод	0.10	–
451	485252.62	2360744.42	Аналитический метод	0.10	–

452	485257.89	2360720.24	Аналитический метод	0.10	–
453	485257.34	2360719.41	Аналитический метод	0.10	–
454	485259.51	2360710.30	Аналитический метод	0.10	–
455	485259.15	2360710.21	Аналитический метод	0.10	–
456	485260.31	2360705.35	Аналитический метод	0.10	–
457	485259.96	2360705.27	Аналитический метод	0.10	–
458	485260.38	2360703.48	Аналитический метод	0.10	–
459	485253.25	2360701.96	Аналитический метод	0.10	–
460	485248.38	2360687.77	Аналитический метод	0.10	–
461	485134.14	2360659.21	Аналитический метод	0.10	–
462	485148.96	2360589.68	Аналитический метод	0.10	–
463	485165.28	2360513.14	Аналитический метод	0.10	–
464	485167.59	2360502.31	Аналитический метод	0.10	–
465	485165.31	2360501.99	Аналитический метод	0.10	–
466	485157.72	2360500.91	Аналитический метод	0.10	–
467	485158.56	2360494.98	Аналитический метод	0.10	–
468	485146.06	2360493.12	Аналитический метод	0.10	–
469	485145.68	2360495.65	Аналитический метод	0.10	–
470	485133.81	2360493.89	Аналитический метод	0.10	–
471	485134.18	2360491.36	Аналитический метод	0.10	–
472	485092.60	2360485.18	Аналитический метод	0.10	–
473	485092.22	2360487.71	Аналитический метод	0.10	–
474	485080.35	2360485.95	Аналитический метод	0.10	–
475	485080.72	2360483.42	Аналитический метод	0.10	–
476	485055.02	2360479.60	Аналитический метод	0.10	–
477	485047.10	2360478.42	Аналитический метод	0.10	–
478	485038.68	2360477.17	Аналитический метод	0.10	–
479	485038.45	2360478.78	Аналитический метод	0.10	–
480	485033.94	2360478.14	Аналитический метод	0.10	–
481	485027.55	2360477.23	Аналитический метод	0.10	–
482	485027.79	2360475.56	Аналитический метод	0.10	–
483	485026.32	2360475.34	Аналитический метод	0.10	–
484	484998.05	2360471.14	Аналитический метод	0.10	–
485	484993.19	2360503.87	Аналитический метод	0.10	–
486	484994.89	2360504.15	Аналитический метод	0.10	–
487	484993.16	2360515.01	Аналитический метод	0.10	–
488	484991.57	2360514.76	Аналитический метод	0.10	–
489	484989.04	2360531.79	Аналитический метод	0.10	–
490	484985.54	2360555.31	Аналитический метод	0.10	–
491	484962.29	2360551.85	Аналитический метод	0.10	–
492	484947.97	2360549.73	Аналитический метод	0.10	–
493	484947.75	2360551.29	Аналитический метод	0.10	–
494	484936.85	2360549.74	Аналитический метод	0.10	–
495	484937.08	2360548.11	Аналитический метод	0.10	–
496	484912.14	2360544.41	Аналитический метод	0.10	–
497	484894.51	2360541.78	Аналитический метод	0.10	–
498	484894.28	2360543.35	Аналитический метод	0.10	–
499	484883.39	2360541.80	Аналитический метод	0.10	–
500	484883.62	2360540.16	Аналитический метод	0.10	–
501	484838.06	2360533.39	Аналитический метод	0.10	–
502	484837.84	2360534.94	Аналитический метод	0.10	–
503	484826.94	2360533.40	Аналитический метод	0.10	–
504	484827.17	2360531.77	Аналитический метод	0.10	–
505	484791.55	2360526.47	Аналитический метод	0.10	–
506	484790.60	2360532.93	Аналитический метод	0.10	–
507	484780.71	2360531.47	Аналитический метод	0.10	–
508	484781.66	2360525.00	Аналитический метод	0.10	–
509	484778.66	2360524.56	Аналитический метод	0.10	–
510	484778.43	2360526.14	Аналитический метод	0.10	–
511	484767.54	2360524.60	Аналитический метод	0.10	–
512	484767.77	2360522.94	Аналитический метод	0.10	–
513	484680.71	2360509.99	Аналитический метод	0.10	–
514	484680.49	2360511.67	Аналитический метод	0.10	–
515	484669.62	2360509.93	Аналитический метод	0.10	–
516	484669.83	2360508.38	Аналитический метод	0.10	–
517	484628.26	2360502.20	Аналитический метод	0.10	–
518	484630.50	2360487.14	Аналитический метод	0.10	–

519	484631.67	2360479.23	Аналитический метод	0.10	–
520	484634.95	2360457.13	Аналитический метод	0.10	–
521	484633.36	2360456.91	Аналитический метод	0.10	–
522	484634.86	2360446.01	Аналитический метод	0.10	–
523	484636.57	2360446.25	Аналитический метод	0.10	–
524	484641.95	2360410.04	Аналитический метод	0.10	–
525	484616.76	2360406.30	Аналитический метод	0.10	–
526	484616.52	2360408.01	Аналитический метод	0.10	–
527	484605.63	2360406.49	Аналитический метод	0.10	–
528	484605.88	2360404.68	Аналитический метод	0.10	–
529	484595.13	2360403.09	Аналитический метод	0.10	–
530	484587.14	2360402.44	Аналитический метод	0.10	–
531	484576.63	2360400.89	Аналитический метод	0.10	–
532	484572.67	2360400.31	Аналитический метод	0.10	–
533	484555.84	2360398.00	Аналитический метод	0.10	–
534	484555.71	2360398.96	Аналитический метод	0.10	–
535	484552.72	2360398.55	Аналитический метод	0.10	–
536	484544.81	2360397.47	Аналитический метод	0.10	–
537	484545.06	2360395.65	Аналитический метод	0.10	–
538	484540.95	2360395.03	Аналитический метод	0.10	–
539	484542.57	2360384.15	Аналитический метод	0.10	–
540	484582.16	2360390.03	Аналитический метод	0.10	–
541	484582.40	2360388.34	Аналитический метод	0.10	–
542	484587.51	2360389.09	Аналитический метод	0.10	–
543	484593.29	2360389.94	Аналитический метод	0.10	–
544	484593.04	2360391.65	Аналитический метод	0.10	–
545	484654.44	2360400.78	Аналитический метод	0.10	–
546	484647.45	2360447.86	Аналитический метод	0.10	–
547	484649.16	2360448.13	Аналитический метод	0.10	–
548	484647.43	2360459.00	Аналитический метод	0.10	–
549	484645.84	2360458.75	Аналитический метод	0.10	–
550	484642.56	2360480.83	Аналитический метод	0.10	–
551	484640.75	2360493.01	Аналитический метод	0.10	–
552	484671.39	2360497.56	Аналитический метод	0.10	–
553	484671.64	2360495.90	Аналитический метод	0.10	–
554	484682.52	2360497.59	Аналитический метод	0.10	–
555	484682.27	2360499.17	Аналитический метод	0.10	–
556	484784.20	2360514.31	Аналитический метод	0.10	–
557	484784.45	2360512.62	Аналитический метод	0.10	–
558	484795.33	2360514.22	Аналитический метод	0.10	–
559	484795.08	2360515.93	Аналитический метод	0.10	–
560	484867.36	2360526.66	Аналитический метод	0.10	–
561	484867.61	2360524.97	Аналитический метод	0.10	–
562	484878.49	2360526.57	Аналитический метод	0.10	–
563	484878.24	2360528.28	Аналитический метод	0.10	–
564	484938.69	2360537.26	Аналитический метод	0.10	–
565	484938.95	2360535.58	Аналитический метод	0.10	–
566	484949.83	2360537.27	Аналитический метод	0.10	–
567	484949.58	2360538.87	Аналитический метод	0.10	–
568	484976.27	2360542.84	Аналитический метод	0.10	–
569	484978.15	2360530.19	Аналитический метод	0.10	–
570	484980.68	2360513.14	Аналитический метод	0.10	–
571	484979.09	2360512.92	Аналитический метод	0.10	–
572	484980.60	2360502.02	Аналитический метод	0.10	–
573	484982.30	2360502.26	Аналитический метод	0.10	–
574	484988.78	2360458.64	Аналитический метод	0.10	–
575	485028.27	2360464.50	Аналитический метод	0.10	–
576	485029.41	2360464.67	Аналитический метод	0.10	–
577	485029.67	2360463.00	Аналитический метод	0.10	–
578	485040.54	2360464.68	Аналитический метод	0.10	–
579	485040.29	2360466.29	Аналитический метод	0.10	–
580	485065.49	2360470.03	Аналитический метод	0.10	–
581	485075.27	2360404.18	Аналитический метод	0.10	–
582	485040.02	2360398.94	Аналитический метод	0.10	–
583	485030.10	2360397.47	Аналитический метод	0.10	–
584	485033.63	2360373.74	Аналитический метод	0.10	–
585	485008.33	2360369.99	Аналитический метод	0.10	–

586	484991.33	2360446.69	Аналитический метод	0.10	–
587	484991.04	2360447.98	Аналитический метод	0.10	–
588	484988.14	2360447.39	Аналитический метод	0.10	–
589	484815.95	2360412.11	Аналитический метод	0.10	–
590	484781.87	2360404.45	Аналитический метод	0.10	–
591	484774.07	2360402.70	Аналитический метод	0.10	–
592	484756.79	2360398.81	Аналитический метод	0.10	–
593	484754.55	2360408.75	Аналитический метод	0.10	–
594	484746.04	2360406.98	Аналитический метод	0.10	–
595	484742.34	2360426.19	Аналитический метод	0.10	–
596	484721.82	2360421.86	Аналитический метод	0.10	–
597	484719.78	2360413.60	Аналитический метод	0.10	–
598	484717.25	2360411.64	Аналитический метод	0.10	–
599	484662.32	2360400.23	Аналитический метод	0.10	–
600	484666.85	2360379.36	Аналитический метод	0.10	–
601	484652.09	2360376.03	Аналитический метод	0.10	–
602	484664.56	2360315.30	Аналитический метод	0.10	–
603	484609.23	2360307.17	Аналитический метод	0.10	–
604	484601.60	2360306.05	Аналитический метод	0.10	–
605	484577.62	2360302.53	Аналитический метод	0.10	–
606	484549.20	2360298.36	Аналитический метод	0.10	–
607	484544.86	2360327.94	Аналитический метод	0.10	–
608	484519.13	2360324.16	Аналитический метод	0.10	–
609	484527.26	2360268.85	Аналитический метод	0.10	–
610	484605.73	2360280.38	Аналитический метод	0.10	–
611	484610.08	2360253.33	Аналитический метод	0.10	–
612	484648.47	2360259.50	Аналитический метод	0.10	–
613	484662.03	2360195.86	Аналитический метод	0.10	–
614	484672.45	2360146.96	Аналитический метод	0.10	–
615	484682.57	2360099.47	Аналитический метод	0.10	–
616	484692.99	2360050.56	Аналитический метод	0.10	–
617	484696.48	2360034.22	Аналитический метод	0.10	–
618	484693.00	2360034.36	Аналитический метод	0.10	–
619	484687.61	2360034.90	Аналитический метод	0.10	–
620	484682.27	2360035.77	Аналитический метод	0.10	–
621	484676.98	2360036.96	Аналитический метод	0.10	–
622	484671.78	2360038.47	Аналитический метод	0.10	–
623	484666.68	2360040.28	Аналитический метод	0.10	–
624	484661.69	2360042.40	Аналитический метод	0.10	–
625	484656.85	2360044.81	Аналитический метод	0.10	–
626	484652.15	2360047.52	Аналитический метод	0.10	–
627	484647.63	2360050.49	Аналитический метод	0.10	–
628	484643.30	2360053.74	Аналитический метод	0.10	–
629	484639.17	2360057.24	Аналитический метод	0.10	–
630	484635.25	2360060.98	Аналитический метод	0.10	–
631	484631.55	2360064.97	Аналитический метод	0.10	–
632	484626.79	2360070.44	Аналитический метод	0.10	–
633	484625.34	2360072.06	Аналитический метод	0.10	–
634	484621.55	2360076.03	Аналитический метод	0.10	–
635	484617.55	2360079.82	Аналитический метод	0.10	–
636	484613.35	2360083.41	Аналитический метод	0.10	–
637	484608.99	2360086.78	Аналитический метод	0.10	–
638	484604.46	2360089.93	Аналитический метод	0.10	–
639	484599.80	2360092.84	Аналитический метод	0.10	–
640	484594.98	2360095.52	Аналитический метод	0.10	–
641	484590.05	2360097.95	Аналитический метод	0.10	–
642	484584.99	2360100.13	Аналитический метод	0.10	–
643	484579.83	2360102.05	Аналитический метод	0.10	–
644	484574.58	2360103.72	Аналитический метод	0.10	–
645	484569.22	2360105.13	Аналитический метод	0.10	–
646	484563.85	2360106.26	Аналитический метод	0.10	–
647	484558.37	2360107.12	Аналитический метод	0.10	–
648	484552.92	2360107.70	Аналитический метод	0.10	–
649	484547.42	2360108.02	Аналитический метод	0.10	–
650	484541.92	2360108.05	Аналитический метод	0.10	–
651	484536.43	2360107.81	Аналитический метод	0.10	–
652	484530.92	2360107.30	Аналитический метод	0.10	–

653	484525.44	2360106.50	Аналитический метод	0.10	–
654	484520.10	2360105.45	Аналитический метод	0.10	–
655	484460.10	2360092.10	Аналитический метод	0.10	–
656	484454.75	2360091.07	Аналитический метод	0.10	–
657	484449.38	2360090.38	Аналитический метод	0.10	–
658	484443.98	2360090.01	Аналитический метод	0.10	–
659	484438.57	2360089.96	Аналитический метод	0.10	–
660	484433.16	2360090.24	Аналитический метод	0.10	–
661	484427.78	2360090.85	Аналитический метод	0.10	–
662	484422.45	2360091.77	Аналитический метод	0.10	–
663	484417.18	2360093.02	Аналитический метод	0.10	–
664	484411.99	2360094.58	Аналитический метод	0.10	–
665	484406.91	2360096.45	Аналитический метод	0.10	–
666	484401.95	2360098.62	Аналитический метод	0.10	–
667	484397.13	2360101.09	Аналитический метод	0.10	–
668	484392.47	2360103.84	Аналитический метод	0.10	–
669	484387.98	2360106.87	Аналитический метод	0.10	–
670	484383.68	2360110.16	Аналитический метод	0.10	–
671	484379.58	2360113.70	Аналитический метод	0.10	–
672	484375.71	2360117.48	Аналитический метод	0.10	–
673	484372.07	2360121.49	Аналитический метод	0.10	–
674	484368.68	2360125.71	Аналитический метод	0.10	–
675	484365.55	2360130.13	Аналитический метод	0.10	–
676	484362.69	2360134.73	Аналитический метод	0.10	–
677	484360.11	2360139.49	Аналитический метод	0.10	–
678	484357.82	2360144.40	Аналитический метод	0.10	–
679	484355.83	2360149.43	Аналитический метод	0.10	–
680	484354.15	2360154.60	Аналитический метод	0.10	–
681	484329.04	2360240.07	Аналитический метод	0.10	–
682	484325.30	2360253.36	Аналитический метод	0.10	–
683	484321.88	2360266.73	Аналитический метод	0.10	–
684	484318.77	2360280.18	Аналитический метод	0.10	–
685	484315.97	2360293.70	Аналитический метод	0.10	–
686	484313.49	2360307.28	Аналитический метод	0.10	–
687	484311.33	2360320.91	Аналитический метод	0.10	–
688	484309.49	2360334.60	Аналитический метод	0.10	–
689	484286.69	2360520.49	Аналитический метод	0.10	–
690	484286.32	2360523.51	Аналитический метод	0.10	–
691	484285.18	2360531.74	Аналитический метод	0.10	–
692	484284.02	2360538.12	Аналитический метод	0.10	–
693	484282.75	2360543.52	Аналитический метод	0.10	–
694	484281.46	2360547.88	Аналитический метод	0.10	–
695	484279.88	2360552.26	Аналитический метод	0.10	–
696	484277.97	2360556.58	Аналитический метод	0.10	–
697	484275.71	2360560.80	Аналитический метод	0.10	–
698	484273.10	2360564.85	Аналитический метод	0.10	–
699	484270.18	2360568.67	Аналитический метод	0.10	–
700	484266.96	2360572.25	Аналитический метод	0.10	–
701	484263.47	2360575.56	Аналитический метод	0.10	–
702	484259.80	2360578.53	Аналитический метод	0.10	–
703	484256.00	2360581.20	Аналитический метод	0.10	–
704	484252.12	2360583.60	Аналитический метод	0.10	–
705	484247.25	2360586.24	Аналитический метод	0.10	–
706	484241.39	2360589.03	Аналитический метод	0.10	–
707	484229.64	2360593.98	Аналитический метод	0.10	–
708	484229.62	2360593.99	Аналитический метод	0.10	–
709	484227.18	2360595.30	Аналитический метод	0.10	–
710	484223.77	2360597.03	Аналитический метод	0.10	–
711	484220.35	2360598.98	Аналитический метод	0.10	–
712	484217.39	2360601.46	Аналитический метод	0.10	–
713	484215.48	2360603.75	Аналитический метод	0.10	–
714	484213.96	2360606.35	Аналитический метод	0.10	–
715	484212.61	2360609.24	Аналитический метод	0.10	–
716	484211.97	2360612.10	Аналитический метод	0.10	–
717	484211.71	2360614.80	Аналитический метод	0.10	–
718	484211.79	2360617.25	Аналитический метод	0.10	–
719	484212.21	2360620.19	Аналитический метод	0.10	–

720	484212.87	2360622.47	Аналитический метод	0.10	–
721	484213.89	2360625.04	Аналитический метод	0.10	–
722	484202.25	2360629.64	Аналитический метод	0.10	–
723	484177.76	2360569.22	Аналитический метод	0.10	–
724	484189.34	2360564.19	Аналитический метод	0.10	–
725	484190.78	2360567.19	Аналитический метод	0.10	–
726	484192.39	2360569.71	Аналитический метод	0.10	–
727	484194.13	2360571.57	Аналитический метод	0.10	–
728	484196.29	2360573.54	Аналитический метод	0.10	–
729	484199.22	2360575.52	Аналитический метод	0.10	–
730	484202.34	2360576.78	Аналитический метод	0.10	–
731	484205.33	2360577.56	Аналитический метод	0.10	–
732	484210.06	2360577.92	Аналитический метод	0.10	–
733	484212.46	2360577.68	Аналитический метод	0.10	–
734	484217.25	2360576.36	Аналитический метод	0.10	–
735	484221.75	2360575.29	Аналитический метод	0.10	–
736	484224.35	2360574.53	Аналитический метод	0.10	–
737	484230.60	2360571.93	Аналитический метод	0.10	–
738	484236.55	2360569.22	Аналитический метод	0.10	–
739	484241.32	2360566.73	Аналитический метод	0.10	–
740	484245.02	2360564.48	Аналитический метод	0.10	–
741	484248.42	2360562.05	Аналитический метод	0.10	–
742	484250.90	2360559.97	Аналитический метод	0.10	–
743	484253.19	2360557.71	Аналитический метод	0.10	–
744	484255.29	2360555.28	Аналитический метод	0.10	–
745	484257.19	2360552.69	Аналитический метод	0.10	–
746	484258.87	2360549.96	Аналитический метод	0.10	–
747	484260.34	2360547.10	Аналитический метод	0.10	–
748	484261.90	2360543.28	Аналитический метод	0.10	–
749	484263.19	2360539.21	Аналитический метод	0.10	–
750	484264.25	2360534.92	Аналитический метод	0.10	–
751	484265.42	2360528.61	Аналитический метод	0.10	–
752	484266.84	2360518.05	Аналитический метод	0.10	–
753	484289.64	2360332.16	Аналитический метод	0.10	–
754	484290.54	2360325.17	Аналитический метод	0.10	–
755	484292.44	2360312.06	Аналитический метод	0.10	–
756	484294.66	2360298.85	Аналитический метод	0.10	–
757	484297.11	2360286.00	Аналитический метод	0.10	–
758	484299.87	2360273.00	Аналитический метод	0.10	–
759	484302.93	2360260.03	Аналитический метод	0.10	–
760	484306.28	2360247.07	Аналитический метод	0.10	–
761	484309.84	2360234.45	Аналитический метод	0.10	–
762	484334.97	2360148.93	Аналитический метод	0.10	–
763	484336.64	2360143.70	Аналитический метод	0.10	–
764	484338.59	2360138.54	Аналитический метод	0.10	–
765	484340.79	2360133.49	Аналитический метод	0.10	–
766	484343.25	2360128.54	Аналитический метод	0.10	–
767	484345.96	2360123.72	Аналитический метод	0.10	–
768	484348.90	2360119.05	Аналитический метод	0.10	–
769	484352.05	2360114.55	Аналитический метод	0.10	–
770	484355.46	2360110.18	Аналитический метод	0.10	–
771	484359.05	2360106.02	Аналитический метод	0.10	–
772	484362.85	2360102.04	Аналитический метод	0.10	–
773	484366.87	2360098.23	Аналитический метод	0.10	–
774	484371.04	2360094.65	Аналитический метод	0.10	–
775	484375.40	2360091.28	Аналитический метод	0.10	–
776	484379.93	2360088.13	Аналитический метод	0.10	–
777	484384.64	2360085.19	Аналитический метод	0.10	–
778	484389.44	2360082.52	Аналитический метод	0.10	–
779	484394.40	2360080.07	Аналитический метод	0.10	–
780	484399.45	2360077.89	Аналитический метод	0.10	–
781	484404.60	2360075.97	Аналитический метод	0.10	–
782	484409.87	2360074.30	Аналитический метод	0.10	–
783	484415.19	2360072.90	Аналитический метод	0.10	–
784	484420.62	2360071.76	Аналитический метод	0.10	–
785	484426.04	2360070.90	Аналитический метод	0.10	–
786	484431.52	2360070.31	Аналитический метод	0.10	–

787	484437.00	2360070.00	Аналитический метод	0.10	–
788	484442.54	2360069.96	Аналитический метод	0.10	–
789	484448.03	2360070.20	Аналитический метод	0.10	–
790	484453.54	2360070.71	Аналитический метод	0.10	–
791	484459.02	2360071.51	Аналитический метод	0.10	–
792	484464.37	2360072.56	Аналитический метод	0.10	–
793	484524.37	2360085.91	Аналитический метод	0.10	–
794	484528.82	2360086.79	Аналитический метод	0.10	–
795	484534.18	2360087.54	Аналитический метод	0.10	–
796	484539.57	2360087.96	Аналитический метод	0.10	–
797	484544.98	2360088.06	Аналитический метод	0.10	–
798	484550.39	2360087.84	Аналитический метод	0.10	–
799	484555.77	2360087.29	Аналитический метод	0.10	–
800	484561.11	2360086.42	Аналитический метод	0.10	–
801	484566.39	2360085.23	Аналитический метод	0.10	–
802	484571.58	2360083.72	Аналитический метод	0.10	–
803	484576.68	2360081.91	Аналитический метод	0.10	–
804	484581.66	2360079.79	Аналитический метод	0.10	–
805	484586.50	2360077.38	Аналитический метод	0.10	–
806	484591.19	2360074.67	Аналитический метод	0.10	–
807	484595.71	2360071.70	Аналитический метод	0.10	–
808	484600.04	2360068.45	Аналитический метод	0.10	–
809	484604.16	2360064.96	Аналитический метод	0.10	–
810	484608.07	2360061.22	Аналитический метод	0.10	–
811	484611.77	2360057.23	Аналитический метод	0.10	–
812	484616.53	2360051.77	Аналитический метод	0.10	–
813	484617.23	2360050.98	Аналитический метод	0.10	–
814	484621.02	2360046.93	Аналитический метод	0.10	–
815	484624.95	2360043.13	Аналитический метод	0.10	–
816	484629.13	2360039.48	Аналитический метод	0.10	–
817	484633.45	2360036.08	Аналитический метод	0.10	–
818	484637.96	2360032.88	Аналитический метод	0.10	–
819	484642.61	2360029.91	Аналитический метод	0.10	–
820	484647.41	2360027.18	Аналитический метод	0.10	–
821	484652.32	2360024.70	Аналитический метод	0.10	–
822	484657.38	2360022.46	Аналитический метод	0.10	–
823	484662.50	2360020.50	Аналитический метод	0.10	–
824	484667.74	2360018.78	Аналитический метод	0.10	–
825	484673.08	2360017.32	Аналитический метод	0.10	–
826	484678.45	2360016.14	Аналитический метод	0.10	–
827	484683.89	2360015.23	Аналитический метод	0.10	–
828	484689.38	2360014.59	Аналитический метод	0.10	–
829	484694.86	2360014.23	Аналитический метод	0.10	–
830	484700.39	2360014.14	Аналитический метод	0.10	–
831	484700.76	2360014.15	Аналитический метод	0.10	–
832	484703.11	2360003.16	Аналитический метод	0.10	–
833	484730.76	2360007.23	Аналитический метод	0.10	–
834	484732.08	2360001.10	Аналитический метод	0.10	–
835	484698.05	2359993.79	Аналитический метод	0.10	–
836	484699.73	2359985.97	Аналитический метод	0.10	–
837	484731.24	2359850.69	Аналитический метод	0.10	–
838	484703.01	2359844.12	Аналитический метод	0.10	–
839	484695.22	2359842.30	Аналитический метод	0.10	–
840	484712.92	2359766.41	Аналитический метод	0.10	–
841	484653.19	2359752.70	Аналитический метод	0.10	–
842	484295.90	2359472.37	Аналитический метод	0.10	–
843	484228.56	2359358.78	Аналитический метод	0.10	–
844	483977.32	2358968.22	Аналитический метод	0.10	–
845	483961.07	2358942.97	Аналитический метод	0.10	–
846	483688.03	2358525.88	Аналитический метод	0.10	–
847	482872.78	2357301.09	Аналитический метод	0.10	–
848	482795.67	2357185.25	Аналитический метод	0.10	–
849	482753.17	2357124.28	Аналитический метод	0.10	–
850	482750.76	2357125.44	Аналитический метод	0.10	–
851	482745.35	2357128.05	Аналитический метод	0.10	–
852	482717.88	2357141.29	Аналитический метод	0.10	–
853	482671.92	2357064.82	Аналитический метод	0.10	–

854	482589.21	2356948.04	Аналитический метод	0.10	–
855	482506.39	2356834.13	Аналитический метод	0.10	–
856	482392.79	2356687.93	Аналитический метод	0.10	–
857	482174.04	2356406.41	Аналитический метод	0.10	–
858	482121.59	2356344.93	Аналитический метод	0.10	–
859	482034.18	2356229.52	Аналитический метод	0.10	–
860	481877.81	2356038.38	Аналитический метод	0.10	–
861	481889.89	2356009.89	Аналитический метод	0.10	–
862	481826.98	2355908.89	Аналитический метод	0.10	–
863	481768.30	2355815.20	Аналитический метод	0.10	–
864	481708.42	2355761.08	Аналитический метод	0.10	–
865	481709.62	2355757.84	Аналитический метод	0.10	–
866	481711.90	2355751.74	Аналитический метод	0.10	–
1	481722.61	2355723.01	Аналитический метод	0.10	–
–	–	–	–	–	–
867	485411.49	2360328.47	Аналитический метод	0.10	–
868	485438.52	2360336.23	Аналитический метод	0.10	–
869	485432.73	2360367.29	Аналитический метод	0.10	–
870	485402.73	2360452.91	Аналитический метод	0.10	–
871	485398.23	2360465.76	Аналитический метод	0.10	–
872	485469.89	2360478.67	Аналитический метод	0.10	–
873	485477.91	2360440.04	Аналитический метод	0.10	–
874	485507.33	2360444.61	Аналитический метод	0.10	–
875	485505.74	2360452.45	Аналитический метод	0.10	–
876	485484.20	2360449.11	Аналитический метод	0.10	–
877	485476.14	2360487.92	Аналитический метод	0.10	–
878	485395.55	2360473.40	Аналитический метод	0.10	–
879	485377.00	2360526.34	Аналитический метод	0.10	–
880	485349.12	2360520.97	Аналитический метод	0.10	–
881	485349.92	2360518.55	Аналитический метод	0.10	–
882	485349.93	2360509.58	Аналитический метод	0.10	–
883	485352.14	2360502.97	Аналитический метод	0.10	–
884	485355.63	2360498.32	Аналитический метод	0.10	–
885	485355.63	2360492.51	Аналитический метод	0.10	–
886	485357.84	2360485.89	Аналитический метод	0.10	–
887	485363.23	2360478.72	Аналитический метод	0.10	–
888	485363.94	2360478.95	Аналитический метод	0.10	–
889	485367.65	2360468.37	Аналитический метод	0.10	–
890	485339.04	2360463.21	Аналитический метод	0.10	–
891	485340.38	2360455.33	Аналитический метод	0.10	–
892	485370.32	2360460.73	Аналитический метод	0.10	–
893	485373.00	2360453.08	Аналитический метод	0.10	–
894	485405.60	2360360.06	Аналитический метод	0.10	–
867	485411.49	2360328.47	Аналитический метод	0.10	–
–	–	–	–	–	–
895	485145.20	2360068.39	Аналитический метод	0.10	–
896	485197.29	2360079.59	Аналитический метод	0.10	–
897	485195.99	2360085.91	Аналитический метод	0.10	–
898	485194.57	2360092.78	Аналитический метод	0.10	–
899	485199.00	2360093.70	Аналитический метод	0.10	–
900	485196.42	2360108.19	Аналитический метод	0.10	–
901	485192.52	2360128.75	Аналитический метод	0.10	–
902	485188.58	2360149.86	Аналитический метод	0.10	–
903	485184.40	2360169.53	Аналитический метод	0.10	–
904	485180.15	2360194.88	Аналитический метод	0.10	–
905	485176.81	2360211.13	Аналитический метод	0.10	–
906	485173.22	2360230.13	Аналитический метод	0.10	–
907	485170.19	2360250.12	Аналитический метод	0.10	–
908	485168.09	2360261.31	Аналитический метод	0.10	–
909	485166.10	2360271.00	Аналитический метод	0.10	–
910	485161.84	2360294.17	Аналитический метод	0.10	–
911	485159.49	2360307.01	Аналитический метод	0.10	–
912	485148.35	2360366.22	Аналитический метод	0.10	–
913	485147.40	2360371.28	Аналитический метод	0.10	–
914	485138.98	2360419.03	Аналитический метод	0.10	–
915	485275.07	2360443.56	Аналитический метод	0.10	–
916	485274.50	2360447.37	Аналитический метод	0.10	–

917	485269.22	2360446.59	Аналитический метод	0.10	–
918	485268.64	2360450.53	Аналитический метод	0.10	–
919	485137.59	2360426.91	Аналитический метод	0.10	–
920	485135.34	2360439.72	Аналитический метод	0.10	–
921	485149.15	2360442.20	Аналитический метод	0.10	–
922	485147.73	2360450.08	Аналитический метод	0.10	–
923	485133.95	2360447.59	Аналитический метод	0.10	–
924	485128.65	2360477.62	Аналитический метод	0.10	–
925	485077.22	2360469.98	Аналитический метод	0.10	–
926	485081.94	2360438.22	Аналитический метод	0.10	–
927	485083.12	2360430.31	Аналитический метод	0.10	–
928	485083.57	2360427.27	Аналитический метод	0.10	–
929	485084.96	2360427.47	Аналитический метод	0.10	–
930	485086.32	2360418.36	Аналитический метод	0.10	–
931	485084.92	2360418.15	Аналитический метод	0.10	–
932	485086.20	2360409.52	Аналитический метод	0.10	–
933	485095.04	2360350.04	Аналитический метод	0.10	–
934	485096.43	2360350.25	Аналитический метод	0.10	–
935	485097.79	2360341.14	Аналитический метод	0.10	–
936	485096.39	2360340.93	Аналитический метод	0.10	–
937	485103.14	2360295.48	Аналитический метод	0.10	–
938	485109.26	2360296.38	Аналитический метод	0.10	–
939	485111.61	2360280.59	Аналитический метод	0.10	–
940	485105.49	2360279.68	Аналитический метод	0.10	–
941	485111.58	2360238.67	Аналитический метод	0.10	–
942	485112.98	2360238.87	Аналитический метод	0.10	–
943	485114.33	2360229.76	Аналитический метод	0.10	–
944	485112.93	2360229.55	Аналитический метод	0.10	–
945	485118.19	2360194.15	Аналитический метод	0.10	–
946	485121.70	2360177.82	Аналитический метод	0.10	–
947	485126.86	2360178.94	Аналитический метод	0.10	–
948	485129.72	2360165.64	Аналитический метод	0.10	–
949	485124.55	2360164.52	Аналитический метод	0.10	–
895	485145.20	2360068.39	Аналитический метод	0.10	–
–	–	–	–	–	–
950	485286.49	2360445.62	Аналитический метод	0.10	–
951	485334.47	2360454.27	Аналитический метод	0.10	–
952	485333.14	2360462.15	Аналитический метод	0.10	–
953	485291.15	2360454.58	Аналитический метод	0.10	–
954	485291.97	2360449.44	Аналитический метод	0.10	–
955	485286.05	2360448.50	Аналитический метод	0.10	–
950	485286.49	2360445.62	Аналитический метод	0.10	–
–	–	–	–	–	–
956	485070.13	2360223.91	Аналитический метод	0.10	–
957	485101.35	2360228.55	Аналитический метод	0.10	–
958	485096.81	2360259.14	Аналитический метод	0.10	–
959	485089.40	2360309.03	Аналитический метод	0.10	–
960	485072.62	2360306.45	Аналитический метод	0.10	–
961	485068.78	2360331.37	Аналитический метод	0.10	–
962	485085.69	2360333.98	Аналитический метод	0.10	–
963	485076.88	2360393.30	Аналитический метод	0.10	–
964	485042.60	2360388.20	Аналитический метод	0.10	–
965	485046.13	2360364.48	Аналитический метод	0.10	–
966	485039.77	2360363.53	Аналитический метод	0.10	–
967	485053.39	2360301.64	Аналитический метод	0.10	–
968	485058.77	2360277.17	Аналитический метод	0.10	–
969	485064.14	2360252.00	Аналитический метод	0.10	–
956	485070.13	2360223.91	Аналитический метод	0.10	–
–	–	–	–	–	–
970	485386.93	2359029.30	Аналитический метод	0.10	–
971	485439.83	2359035.38	Аналитический метод	0.10	–
972	486035.42	2359785.62	Аналитический метод	0.10	–
973	486107.11	2359875.93	Аналитический метод	0.10	–
974	486145.66	2359924.48	Аналитический метод	0.10	–
975	486303.18	2359997.31	Аналитический метод	0.10	–
976	486351.80	2360044.07	Аналитический метод	0.10	–
977	486373.26	2360064.72	Аналитический метод	0.10	–

978	486430.94	2360120.20	Аналитический метод	0.10	–
979	486511.63	2360350.17	Аналитический метод	0.10	–
980	486521.65	2360378.72	Аналитический метод	0.10	–
981	486497.62	2360387.16	Аналитический метод	0.10	–
982	486439.10	2360306.18	Аналитический метод	0.10	–
983	486296.34	2360108.65	Аналитический метод	0.10	–
984	486295.54	2360102.87	Аналитический метод	0.10	–
985	486291.49	2360073.67	Аналитический метод	0.10	–
986	486282.13	2360006.31	Аналитический метод	0.10	–
987	486134.86	2359938.21	Аналитический метод	0.10	–
988	486097.06	2359890.62	Аналитический метод	0.10	–
989	485995.85	2359763.12	Аналитический метод	0.10	–
990	485440.00	2359062.93	Аналитический метод	0.10	–
991	485380.51	2359056.09	Аналитический метод	0.10	–
992	484814.96	2359505.03	Аналитический метод	0.10	–
993	484756.45	2359755.88	Аналитический метод	0.10	–
994	484725.26	2359748.72	Аналитический метод	0.10	–
995	484780.85	2359510.39	Аналитический метод	0.10	–
970	485386.93	2359029.30	Аналитический метод	0.10	–
–	–	–	–	–	–
996	485471.52	2360138.58	Аналитический метод	0.10	–
997	485499.21	2360150.68	Аналитический метод	0.10	–
998	485492.69	2360184.58	Аналитический метод	0.10	–
999	485527.81	2360194.02	Аналитический метод	0.10	–
1000	485528.08	2360193.69	Аналитический метод	0.10	–
1001	485561.62	2360178.51	Аналитический метод	0.10	–
1002	485565.02	2360185.68	Аналитический метод	0.10	–
1003	485539.60	2360197.19	Аналитический метод	0.10	–
1004	485554.09	2360201.09	Аналитический метод	0.10	–
1005	485546.81	2360228.13	Аналитический метод	0.10	–
1006	485494.91	2360214.17	Аналитический метод	0.10	–
1007	485488.84	2360214.59	Аналитический метод	0.10	–
1008	485482.08	2360212.84	Аналитический метод	0.10	–
1009	485476.76	2360209.39	Аналитический метод	0.10	–
1010	485473.98	2360210.37	Аналитический метод	0.10	–
1011	485474.75	2360213.42	Аналитический метод	0.10	–
1012	485467.18	2360218.24	Аналитический метод	0.10	–
1013	485460.42	2360219.94	Аналитический метод	0.10	–
1014	485460.21	2360219.93	Аналитический метод	0.10	–
1015	485443.61	2360308.94	Аналитический метод	0.10	–
1016	485432.27	2360306.26	Аналитический метод	0.10	–
1017	485422.80	2360303.69	Аналитический метод	0.10	–
1018	485416.48	2360301.74	Аналитический метод	0.10	–
1019	485435.16	2360201.51	Аналитический метод	0.10	–
1020	485444.56	2360203.40	Аналитический метод	0.10	–
1021	485447.23	2360190.11	Аналитический метод	0.10	–
1022	485464.27	2360184.10	Аналитический метод	0.10	–
1023	485470.64	2360150.99	Аналитический метод	0.10	–
1024	485467.35	2360148.01	Аналитический метод	0.10	–
996	485471.52	2360138.58	Аналитический метод	0.10	–
–	–	–	–	–	–
1025	485596.80	2360162.59	Аналитический метод	0.10	–
1026	485601.45	2360169.17	Аналитический метод	0.10	–
1027	485572.30	2360182.37	Аналитический метод	0.10	–
1028	485568.91	2360175.21	Аналитический метод	0.10	–
1025	485596.80	2360162.59	Аналитический метод	0.10	–
–	–	–	–	–	–
1029	484925.00	2359894.63	Аналитический метод	0.10	–
1030	485017.52	2359916.78	Аналитический метод	0.10	–
1031	485004.76	2359972.37	Аналитический метод	0.10	–
1032	485144.73	2360019.20	Аналитический метод	0.10	–
1033	485136.97	2360055.25	Аналитический метод	0.10	–
1034	485120.64	2360051.74	Аналитический метод	0.10	–
1035	485119.51	2360056.99	Аналитический метод	0.10	–
1036	485118.24	2360062.90	Аналитический метод	0.10	–
1037	485115.34	2360076.39	Аналитический метод	0.10	–
1038	485131.67	2360079.91	Аналитический метод	0.10	–

1039	485121.08	2360129.13	Аналитический метод	0.10	–
1040	485119.97	2360128.89	Аналитический метод	0.10	–
1041	485117.99	2360137.86	Аналитический метод	0.10	–
1042	485119.15	2360138.11	Аналитический метод	0.10	–
1043	485116.65	2360149.72	Аналитический метод	0.10	–
1044	485114.55	2360159.49	Аналитический метод	0.10	–
1045	485108.30	2360158.15	Аналитический метод	0.10	–
1046	485108.30	2360158.14	Аналитический метод	0.10	–
1047	485055.60	2360146.81	Аналитический метод	0.10	–
1048	485057.62	2360136.80	Аналитический метод	0.10	–
1049	485068.56	2360082.60	Аналитический метод	0.10	–
1050	485074.10	2360057.77	Аналитический метод	0.10	–
1051	485075.20	2360051.87	Аналитический метод	0.10	–
1052	485046.86	2360047.69	Аналитический метод	0.10	–
1053	484957.03	2360028.07	Аналитический метод	0.10	–
1054	484896.14	2360015.19	Аналитический метод	0.10	–
1055	484908.97	2359961.61	Аналитический метод	0.10	–
1029	484925.00	2359894.63	Аналитический метод	0.10	–
–	–	–	–	–	–
1056	485457.48	2359943.59	Аналитический метод	0.10	–
1057	485469.02	2359945.01	Аналитический метод	0.10	–
1058	485475.75	2359952.96	Аналитический метод	0.10	–
1059	485489.25	2359968.91	Аналитический метод	0.10	–
1060	485494.50	2359975.12	Аналитический метод	0.10	–
1061	485575.34	2360006.66	Аналитический метод	0.10	–
1062	485644.53	2360008.59	Аналитический метод	0.10	–
1063	485646.96	2360013.64	Аналитический метод	0.10	–
1064	485648.34	2360016.59	Аналитический метод	0.10	–
1065	485603.85	2360037.45	Аналитический метод	0.10	–
1066	485573.87	2360051.52	Аналитический метод	0.10	–
1067	485522.08	2360075.81	Аналитический метод	0.10	–
1068	485519.45	2360077.16	Аналитический метод	0.10	–
1069	485514.75	2360079.58	Аналитический метод	0.10	–
1070	485535.88	2360124.17	Аналитический метод	0.10	–
1071	485521.83	2360130.68	Аналитический метод	0.10	–
1072	485512.88	2360134.83	Аналитический метод	0.10	–
1073	485507.34	2360132.41	Аналитический метод	0.10	–
1074	485476.77	2360119.06	Аналитический метод	0.10	–
1075	485477.60	2360114.76	Аналитический метод	0.10	–
1076	485463.25	2360110.25	Аналитический метод	0.10	–
1077	485450.81	2360107.72	Аналитический метод	0.10	–
1078	485416.71	2360092.83	Аналитический метод	0.10	–
1079	485393.57	2360082.72	Аналитический метод	0.10	–
1080	485394.98	2360076.65	Аналитический метод	0.10	–
1081	485384.13	2360074.34	Аналитический метод	0.10	–
1082	485376.98	2360072.82	Аналитический метод	0.10	–
1083	485352.47	2360067.62	Аналитический метод	0.10	–
1084	485338.89	2360063.07	Аналитический метод	0.10	–
1085	485351.66	2360002.90	Аналитический метод	0.10	–
1086	485365.33	2359971.01	Аналитический метод	0.10	–
1087	485413.75	2359974.80	Аналитический метод	0.10	–
1088	485426.00	2359966.06	Аналитический метод	0.10	–
1089	485443.72	2359953.41	Аналитический метод	0.10	–
1056	485457.48	2359943.59	Аналитический метод	0.10	–
–	–	–	–	–	–
1090	485154.96	2360023.01	Аналитический метод	0.10	–
1091	485156.11	2360023.25	Аналитический метод	0.10	–
1092	485156.16	2360023.02	Аналитический метод	0.10	–
1093	485190.16	2360034.40	Аналитический метод	0.10	–
1094	485195.87	2360036.31	Аналитический метод	0.10	–
1095	485183.21	2360067.15	Аналитический метод	0.10	–
1096	485148.05	2360059.59	Аналитический метод	0.10	–
1097	485147.13	2360059.39	Аналитический метод	0.10	–
1090	485154.96	2360023.01	Аналитический метод	0.10	–
–	–	–	–	–	–
1098	484759.70	2359777.14	Аналитический метод	0.10	–
1099	485035.06	2359840.33	Аналитический метод	0.10	–

1100	485029.30	2359865.41	Аналитический метод	0.10	–
1101	484901.98	2359834.93	Аналитический метод	0.10	–
1102	484860.04	2360007.56	Аналитический метод	0.10	–
1103	484736.31	2359981.38	Аналитический метод	0.10	–
1104	484733.76	2359993.28	Аналитический метод	0.10	–
1105	484710.46	2359988.27	Аналитический метод	0.10	–
1098	484759.70	2359777.14	Аналитический метод	0.10	–
–	–	–	–	–	–
1106	485036.97	2359921.43	Аналитический метод	0.10	–
1107	485073.09	2359930.08	Аналитический метод	0.10	–
1108	485159.45	2359950.75	Аналитический метод	0.10	–
1109	485148.96	2359999.52	Аналитический метод	0.10	–
1110	485028.31	2359959.16	Аналитический метод	0.10	–
1106	485036.97	2359921.43	Аналитический метод	0.10	–
–	–	–	–	–	–
1111	485141.47	2359613.52	Аналитический метод	0.10	–
1112	485154.22	2359629.99	Аналитический метод	0.10	–
1113	485183.32	2359667.56	Аналитический метод	0.10	–
1114	485193.17	2359680.27	Аналитический метод	0.10	–
1115	485244.84	2359746.98	Аналитический метод	0.10	–
1116	485269.38	2359773.53	Аналитический метод	0.10	–
1117	485274.28	2359778.80	Аналитический метод	0.10	–
1118	485267.06	2359789.99	Аналитический метод	0.10	–
1119	485266.33	2359791.12	Аналитический метод	0.10	–
1120	485262.28	2359796.32	Аналитический метод	0.10	–
1121	485256.47	2359810.48	Аналитический метод	0.10	–
1122	485251.82	2359821.81	Аналитический метод	0.10	–
1123	485215.61	2359910.01	Аналитический метод	0.10	–
1124	485181.04	2359901.73	Аналитический метод	0.10	–
1125	485188.42	2359867.42	Аналитический метод	0.10	–
1126	485189.44	2359867.64	Аналитический метод	0.10	–
1127	485191.38	2359858.65	Аналитический метод	0.10	–
1128	485190.36	2359858.43	Аналитический метод	0.10	–
1129	485200.95	2359809.18	Аналитический метод	0.10	–
1130	485203.14	2359799.01	Аналитический метод	0.10	–
1131	485216.93	2359735.09	Аналитический метод	0.10	–
1132	485168.77	2359685.04	Аналитический метод	0.10	–
1133	485169.89	2359683.97	Аналитический метод	0.10	–
1134	485162.03	2359675.71	Аналитический метод	0.10	–
1135	485160.86	2359676.82	Аналитический метод	0.10	–
1136	485119.91	2359634.26	Аналитический метод	0.10	–
1137	485130.67	2359623.90	Аналитический метод	0.10	–
1111	485141.47	2359613.52	Аналитический метод	0.10	–
–	–	–	–	–	–
1138	484720.72	2359768.20	Аналитический метод	0.10	–
1139	484751.90	2359775.35	Аналитический метод	0.10	–
1140	484735.54	2359845.53	Аналитический метод	0.10	–
1141	484704.37	2359838.28	Аналитический метод	0.10	–
1138	484720.72	2359768.20	Аналитический метод	0.10	–
Зона1(2)	–	–	–	–	–
1142	485941.48	2360104.33	Аналитический метод	0.10	–
1143	485950.22	2360107.22	Аналитический метод	0.10	–
1144	485948.66	2360111.92	Аналитический метод	0.10	–
1142	485941.48	2360104.33	Аналитический метод	0.10	–
Зона1(3)	–	–	–	–	–
1145	484700.70	2360550.15	Аналитический метод	0.10	–
1146	484721.37	2360553.20	Аналитический метод	0.10	–
1147	484720.71	2360558.12	Аналитический метод	0.10	–
1148	484718.64	2360573.09	Аналитический метод	0.10	–
1149	484715.57	2360595.02	Аналитический метод	0.10	–
1150	484714.35	2360603.74	Аналитический метод	0.10	–
1151	484710.32	2360627.43	Аналитический метод	0.10	–
1152	484706.53	2360652.09	Аналитический метод	0.10	–
1153	484702.35	2360681.76	Аналитический метод	0.10	–
1154	484700.67	2360694.91	Аналитический метод	0.10	–
1155	484699.44	2360704.54	Аналитический метод	0.10	–
1156	484696.90	2360721.43	Аналитический метод	0.10	–

1157	484692.70	2360751.12	Аналитический метод	0.10	–
1158	484687.70	2360785.78	Аналитический метод	0.10	–
1159	484686.72	2360792.30	Аналитический метод	0.10	–
1160	484684.78	2360799.80	Аналитический метод	0.10	–
1161	484684.32	2360804.35	Аналитический метод	0.10	–
1162	484683.83	2360806.74	Аналитический метод	0.10	–
1163	484683.73	2360808.81	Аналитический метод	0.10	–
1164	484683.68	2360809.86	Аналитический метод	0.10	–
1165	484683.07	2360814.77	Аналитический метод	0.10	–
1166	484682.57	2360818.80	Аналитический метод	0.10	–
1167	484682.55	2360819.81	Аналитический метод	0.10	–
1168	484682.78	2360822.80	Аналитический метод	0.10	–
1169	484683.46	2360825.73	Аналитический метод	0.10	–
1170	484684.55	2360828.53	Аналитический метод	0.10	–
1171	484686.05	2360831.14	Аналитический метод	0.10	–
1172	484687.92	2360833.49	Аналитический метод	0.10	–
1173	484690.11	2360835.55	Аналитический метод	0.10	–
1174	484692.59	2360837.26	Аналитический метод	0.10	–
1175	484695.29	2360838.58	Аналитический метод	0.10	–
1176	484697.18	2360839.24	Аналитический метод	0.10	–
1177	484700.12	2360839.86	Аналитический метод	0.10	–
1178	484700.54	2360841.89	Аналитический метод	0.10	–
1179	484701.64	2360847.14	Аналитический метод	0.10	–
1180	484701.40	2360849.25	Аналитический метод	0.10	–
1181	484700.99	2360852.60	Аналитический метод	0.10	–
1182	484636.22	2360845.18	Аналитический метод	0.10	–
1183	484636.68	2360839.38	Аналитический метод	0.10	–
1184	484637.23	2360834.48	Аналитический метод	0.10	–
1185	484637.44	2360832.61	Аналитический метод	0.10	–
1186	484638.45	2360832.72	Аналитический метод	0.10	–
1187	484641.51	2360832.76	Аналитический метод	0.10	–
1188	484644.53	2360832.35	Аналитический метод	0.10	–
1189	484647.47	2360831.51	Аналитический метод	0.10	–
1190	484650.26	2360830.25	Аналитический метод	0.10	–
1191	484652.83	2360828.60	Аналитический метод	0.10	–
1192	484655.13	2360826.59	Аналитический метод	0.10	–
1193	484657.12	2360824.26	Аналитический метод	0.10	–
1194	484658.75	2360821.68	Аналитический метод	0.10	–
1195	484659.98	2360818.88	Аналитический метод	0.10	–
1196	484660.80	2360815.93	Аналитический метод	0.10	–
1197	484661.33	2360812.63	Аналитический метод	0.10	–
1198	484662.27	2360806.69	Аналитический метод	0.10	–
1199	484662.31	2360806.46	Аналитический метод	0.10	–
1200	484663.71	2360803.31	Аналитический метод	0.10	–
1201	484664.17	2360801.24	Аналитический метод	0.10	–
1202	484664.88	2360796.85	Аналитический метод	0.10	–
1203	484665.52	2360789.21	Аналитический метод	0.10	–
1204	484666.03	2360782.69	Аналитический метод	0.10	–
1205	484670.33	2360753.59	Аналитический метод	0.10	–
1206	484671.12	2360747.97	Аналитический метод	0.10	–
1207	484675.51	2360718.29	Аналитический метод	0.10	–
1208	484677.92	2360701.36	Аналитический метод	0.10	–
1209	484679.33	2360693.36	Аналитический метод	0.10	–
1210	484681.90	2360678.74	Аналитический метод	0.10	–
1211	484686.46	2360649.15	Аналитический метод	0.10	–
1212	484688.82	2360631.62	Аналитический метод	0.10	–
1213	484698.29	2360566.21	Аналитический метод	0.10	–
1214	484700.45	2360551.80	Аналитический метод	0.10	–
1145	484700.70	2360550.15	Аналитический метод	0.10	–

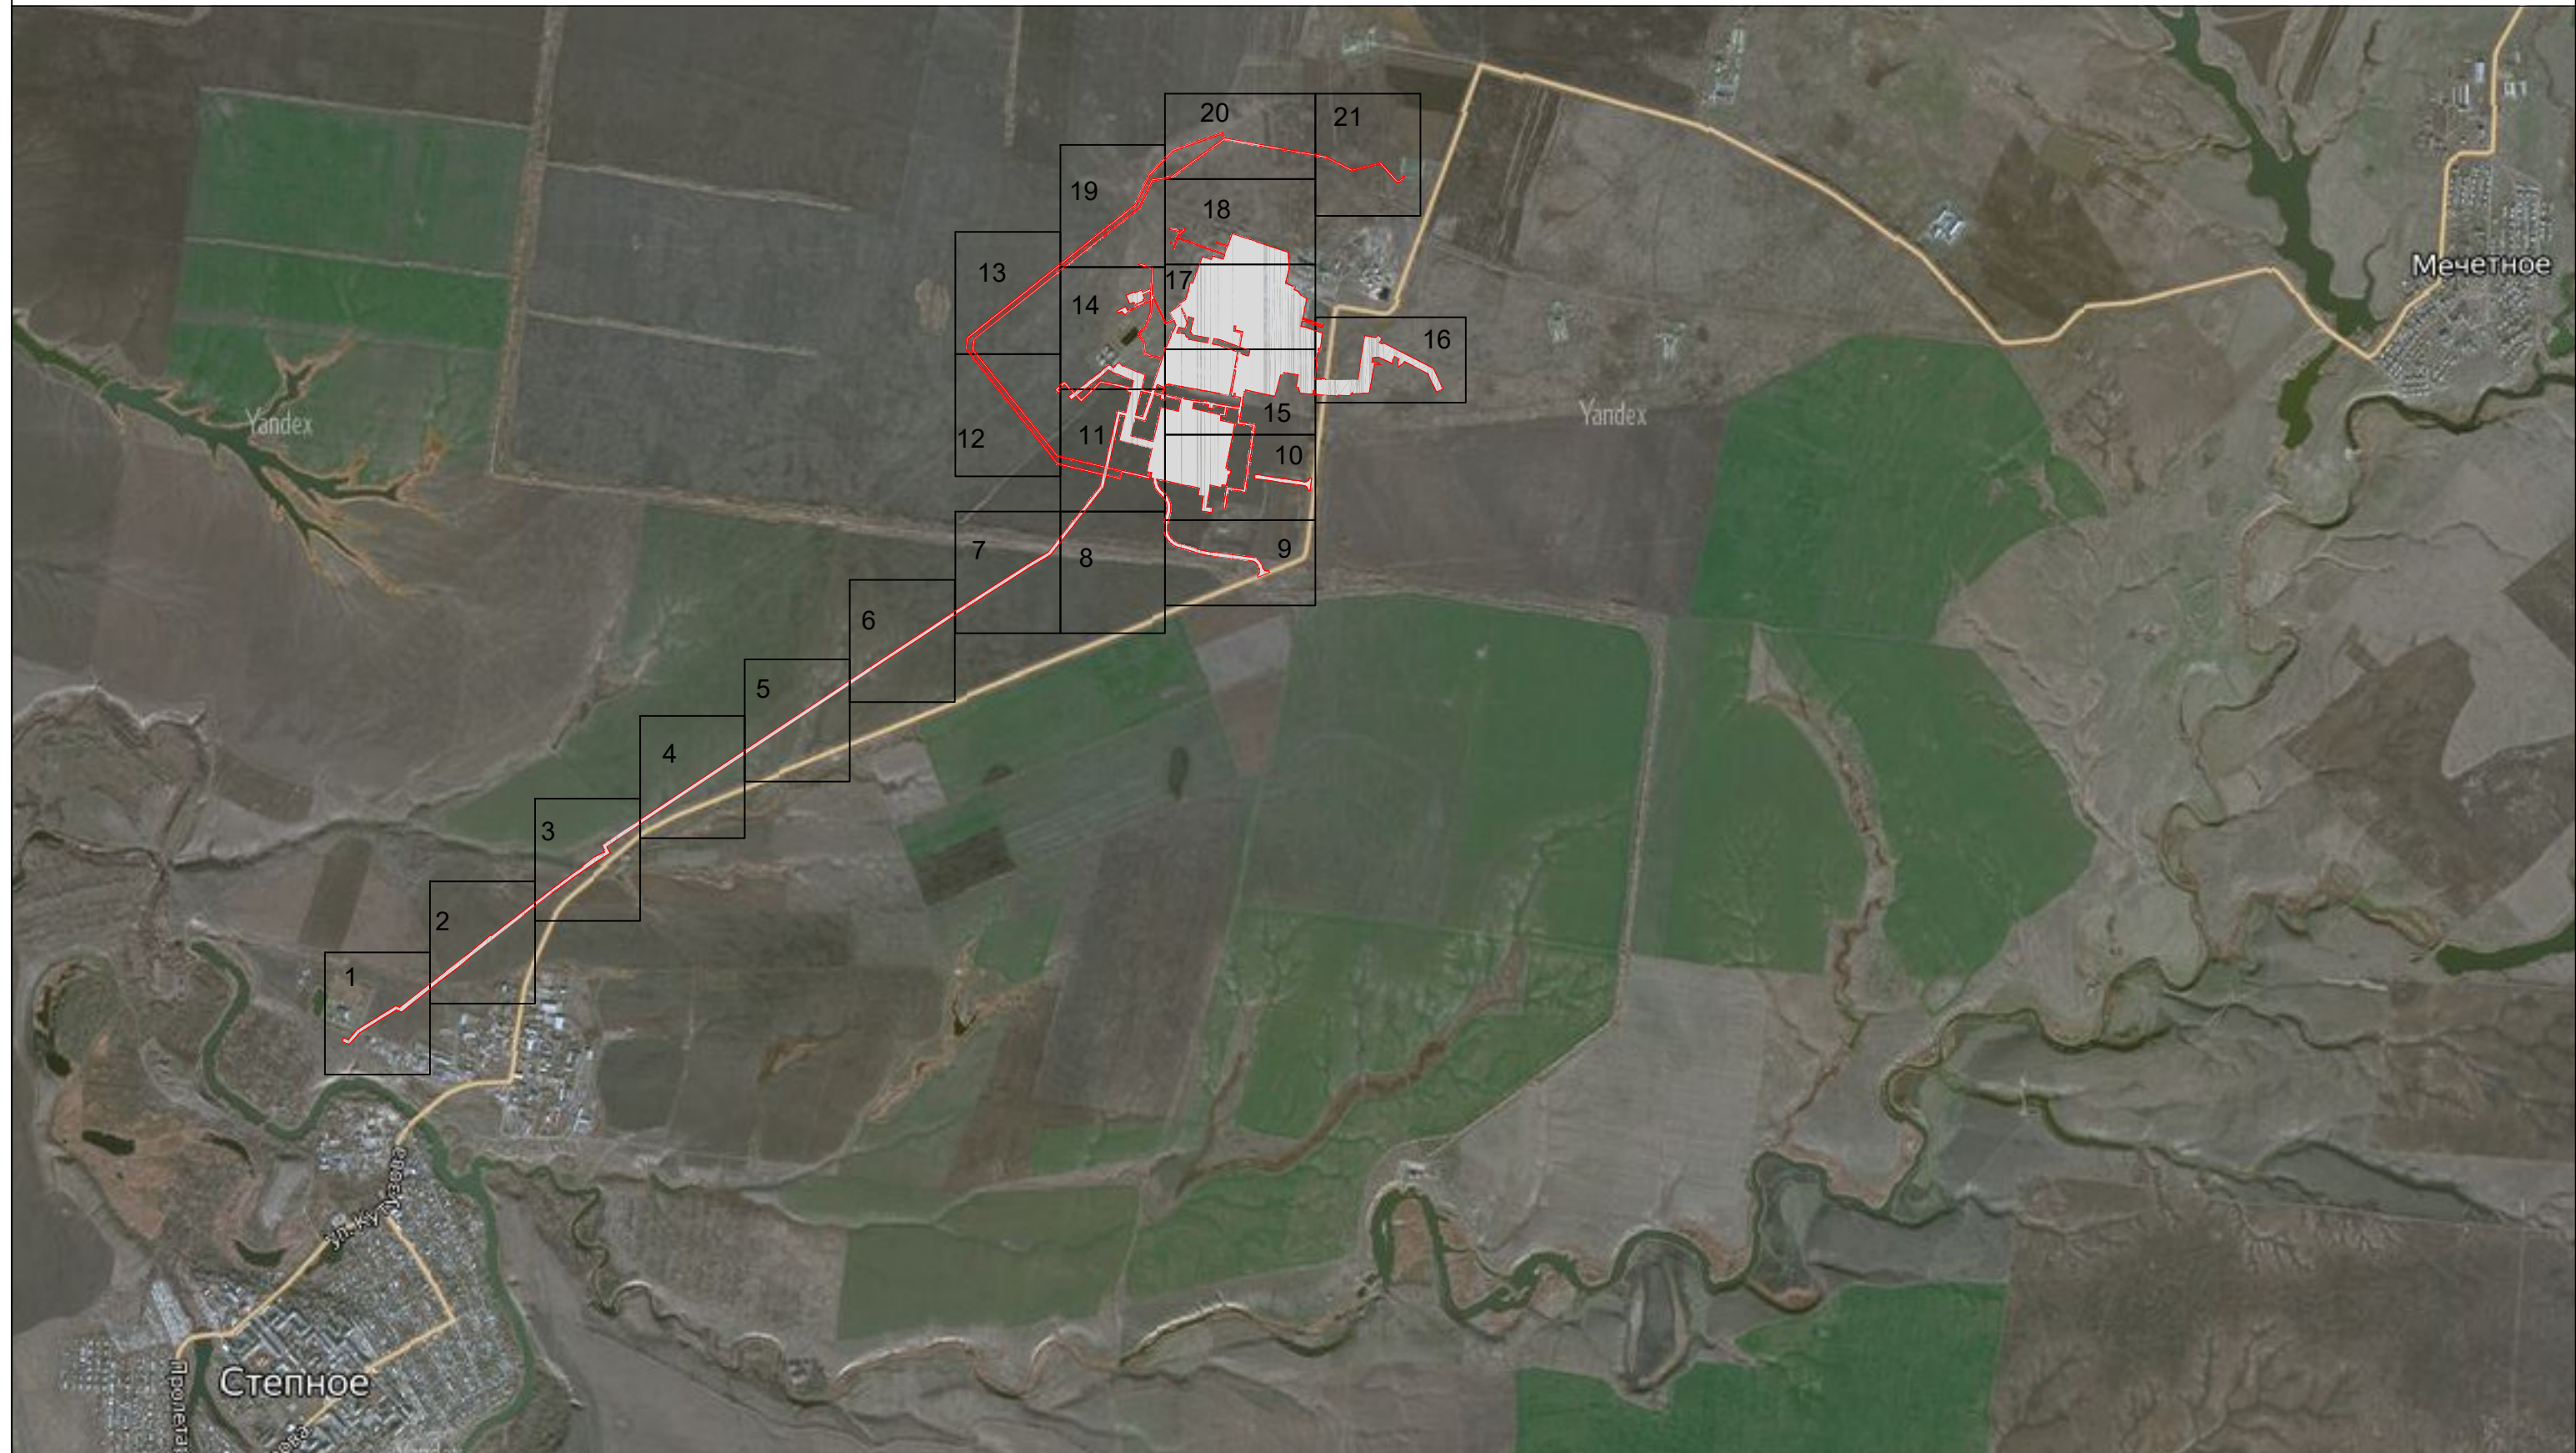
3. Сведения о характерных точках части (частей) границы объекта

Обозначение характерных точек части границы	Координаты, м		Метод определения координат характерной точки	Средняя квадратическая погрешность положения характерной точки	Описание обозначения точки на местности (при наличии)
	X	Y			

				(M _i), м	
1	2	3	4	5	6
-	-	-	-	-	-

Схема расположения границ публичного сервитута

Схема расположения листов



Используемые условные знаки и обозначения:


 - проектная граница публичного сервитута








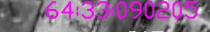


Схема расположения границ публичного сервитута

Степновского МО
Советского муниципального
района Саратовской области

Р. п. Степное Степновского МО
Советского муниципального
района Саратовской области



Используемые условные знаки и обозначения:

-  - проектная граница публичного сервитута
-  - граница земельного участка по сведениям ЕГРН
-  - граница кадастрового квартала по сведениям ЕГРН
-  - граница муниципального образования
-  - граница населенного пункта
-  - проектное местоположение инженерного сооружения
-  - номер земельного участка по сведениям ЕГРН в отношении которого испрашивается публичный сервитут
-  - номер кадастрового квартала по сведениям ЕГРН
-  - номер земельного участка по сведениям ЕГРН
-  - обозначение характерных точек границ публичного сервитута

Масштаб 1:2000

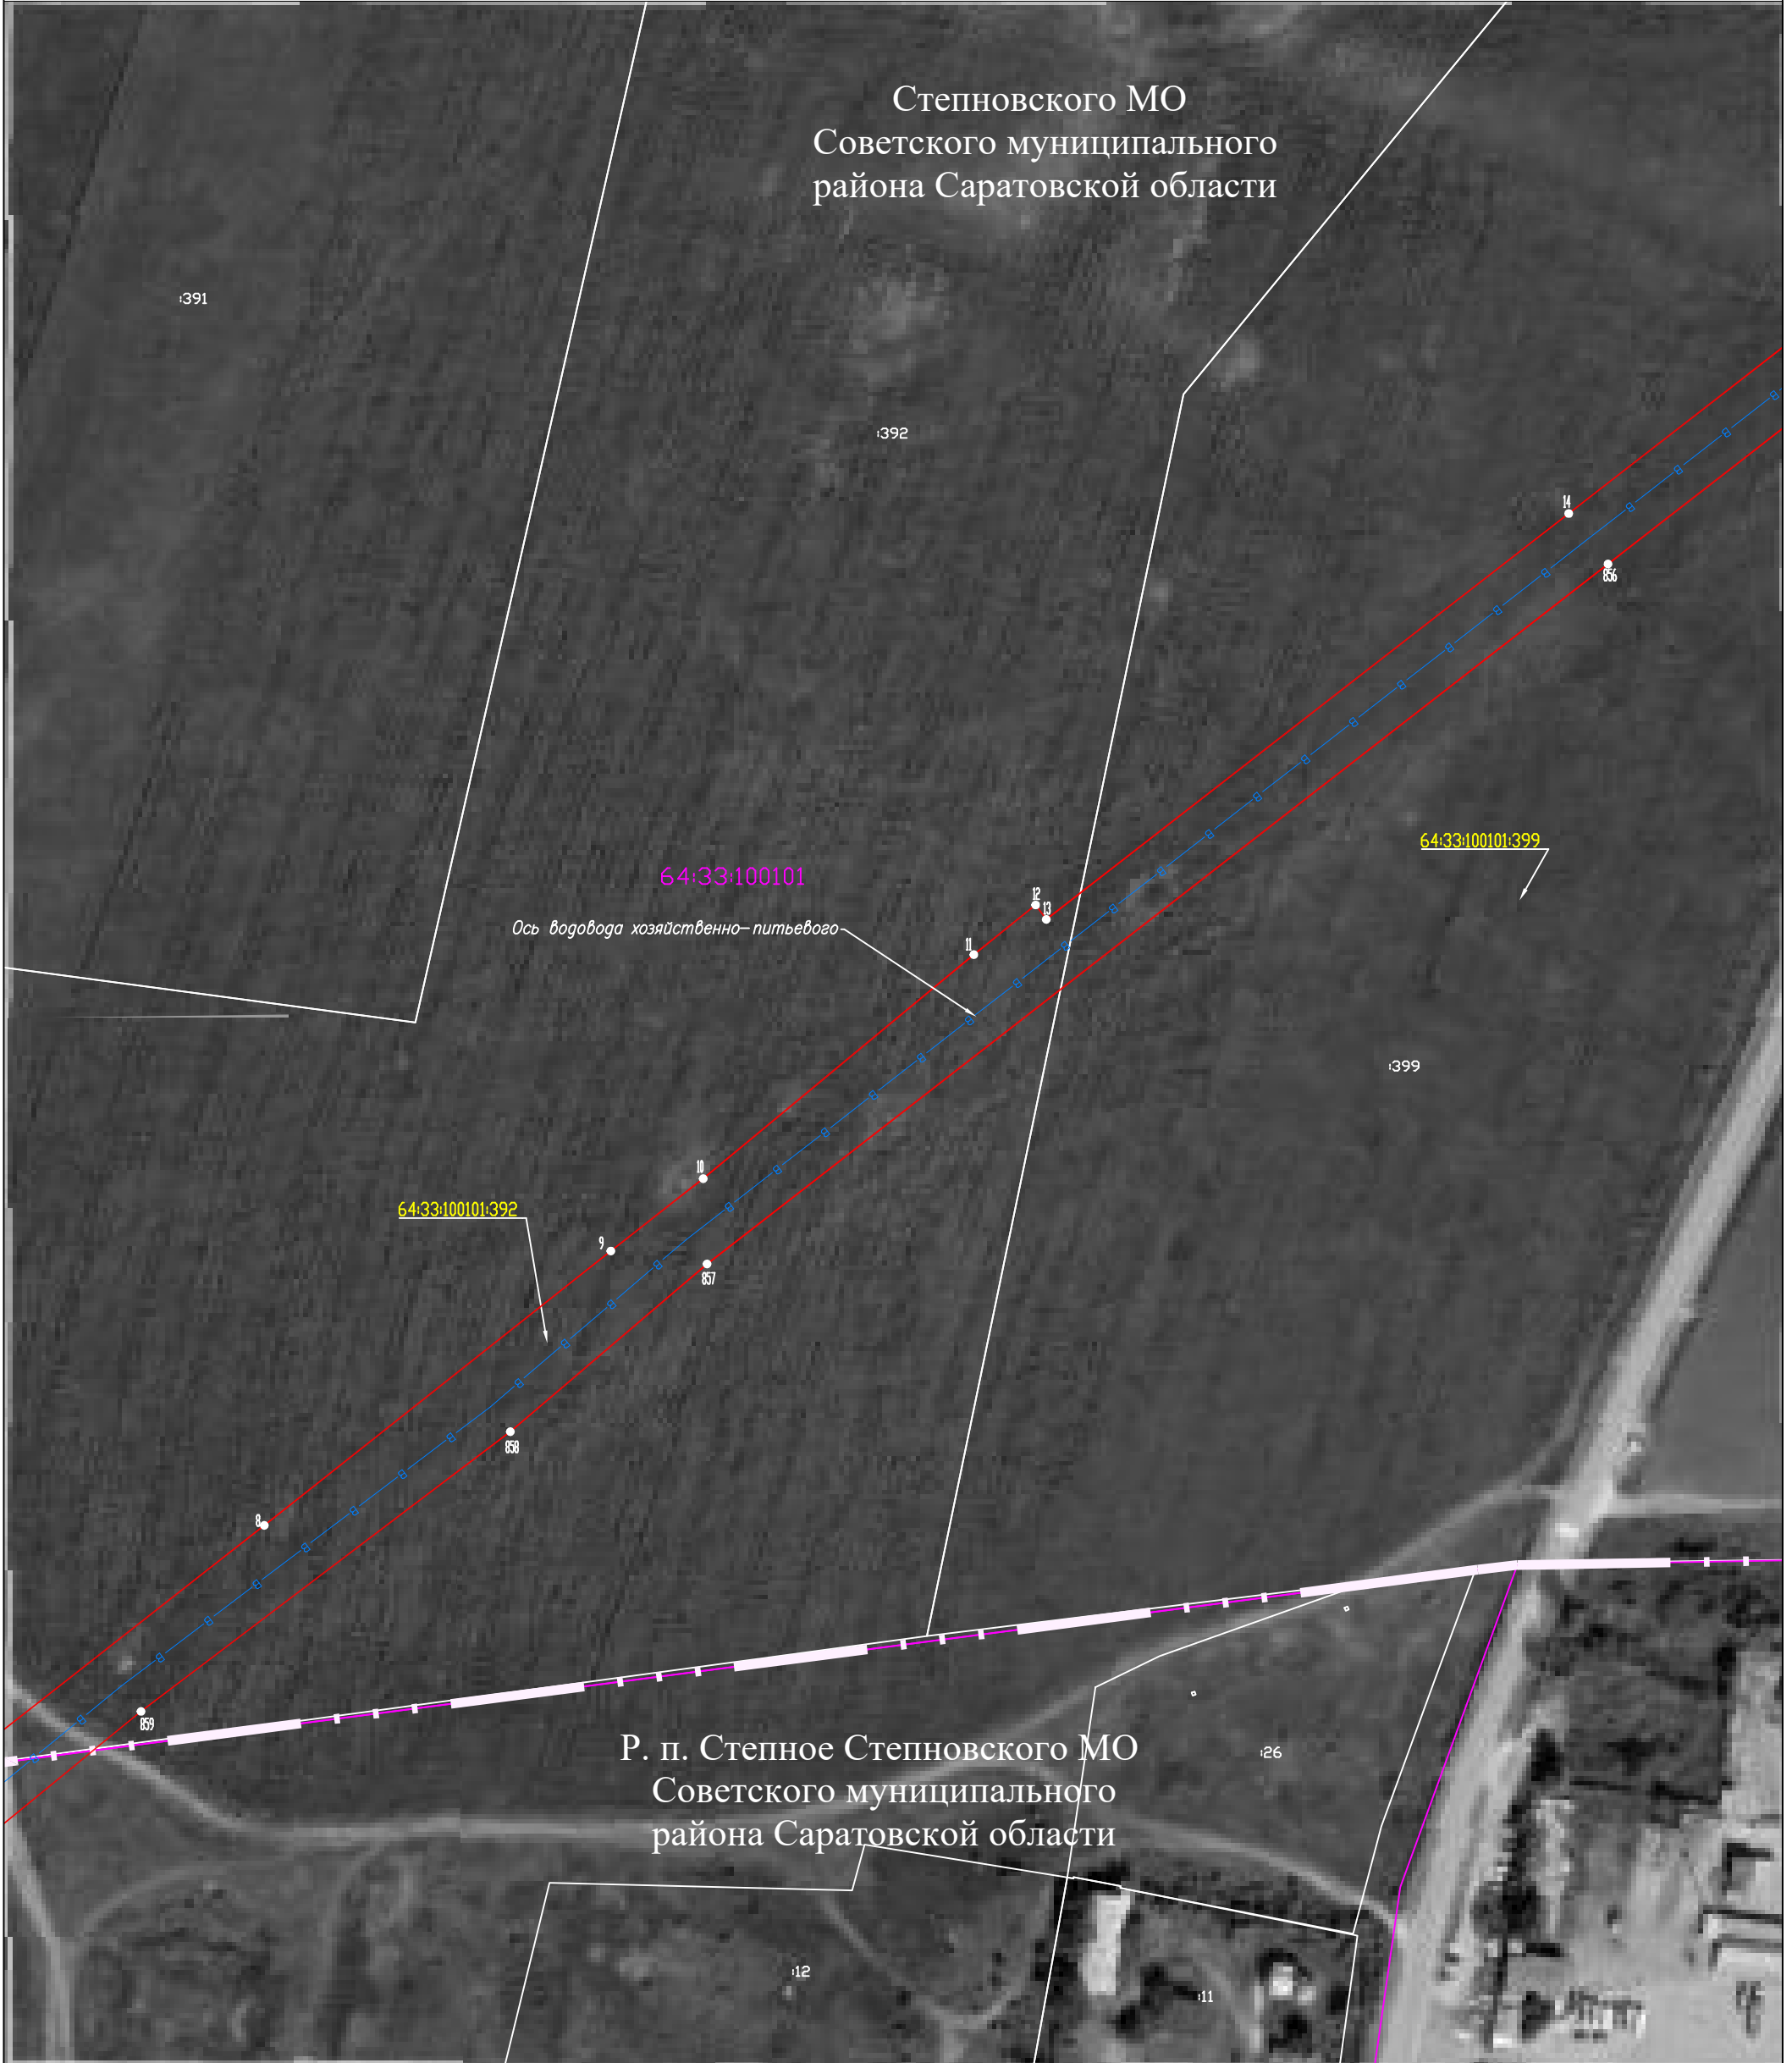
Система координат: МСК-64, зона 2
Лист 1

Схема расположения
листов




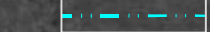



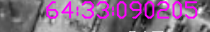

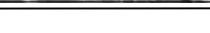


Схема расположения границ публичного сервитута

Степновского МО
Советского муниципального
района Саратовской области



Используемые условные знаки и обозначения:

-  - проектная граница публичного сервитута
-  - граница земельного участка по сведениям ЕГРН
-  - граница кадастрового квартала по сведениям ЕГРН
-  - граница муниципального образования
-  - граница населенного пункта
-  - проектное местоположение инженерного сооружения
-  - номер земельного участка по сведениям ЕГРН в отношении которого испрашивается публичный сервитут
-  - номер кадастрового квартала по сведениям ЕГРН
-  - номер земельного участка по сведениям ЕГРН
-  - обозначение характерных точек границ публичного сервитута

Масштаб 1:2000

Система координат: МСК-64, зона 2
Лист 2

Схема расположения листов




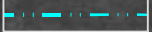








Схема расположения границ публичного сервитута

Степновского МО
Советского муниципального
района Саратовской области



Используемые условные знаки и обозначения:

-  - проектная граница публичного сервитута
-  - граница земельного участка по сведениям ЕГРН
-  - граница кадастрового квартала по сведениям ЕГРН
-  - граница муниципального образования
-  - граница населенного пункта
-  - проектное местоположение инженерного сооружения
-  - номер земельного участка по сведениям ЕГРН в отношении которого испрашивается публичный сервитут
-  - номер кадастрового квартала по сведениям ЕГРН
-  - номер земельного участка по сведениям ЕГРН
-  - обозначение характерных точек границ публичного сервитута

Масштаб 1:2000

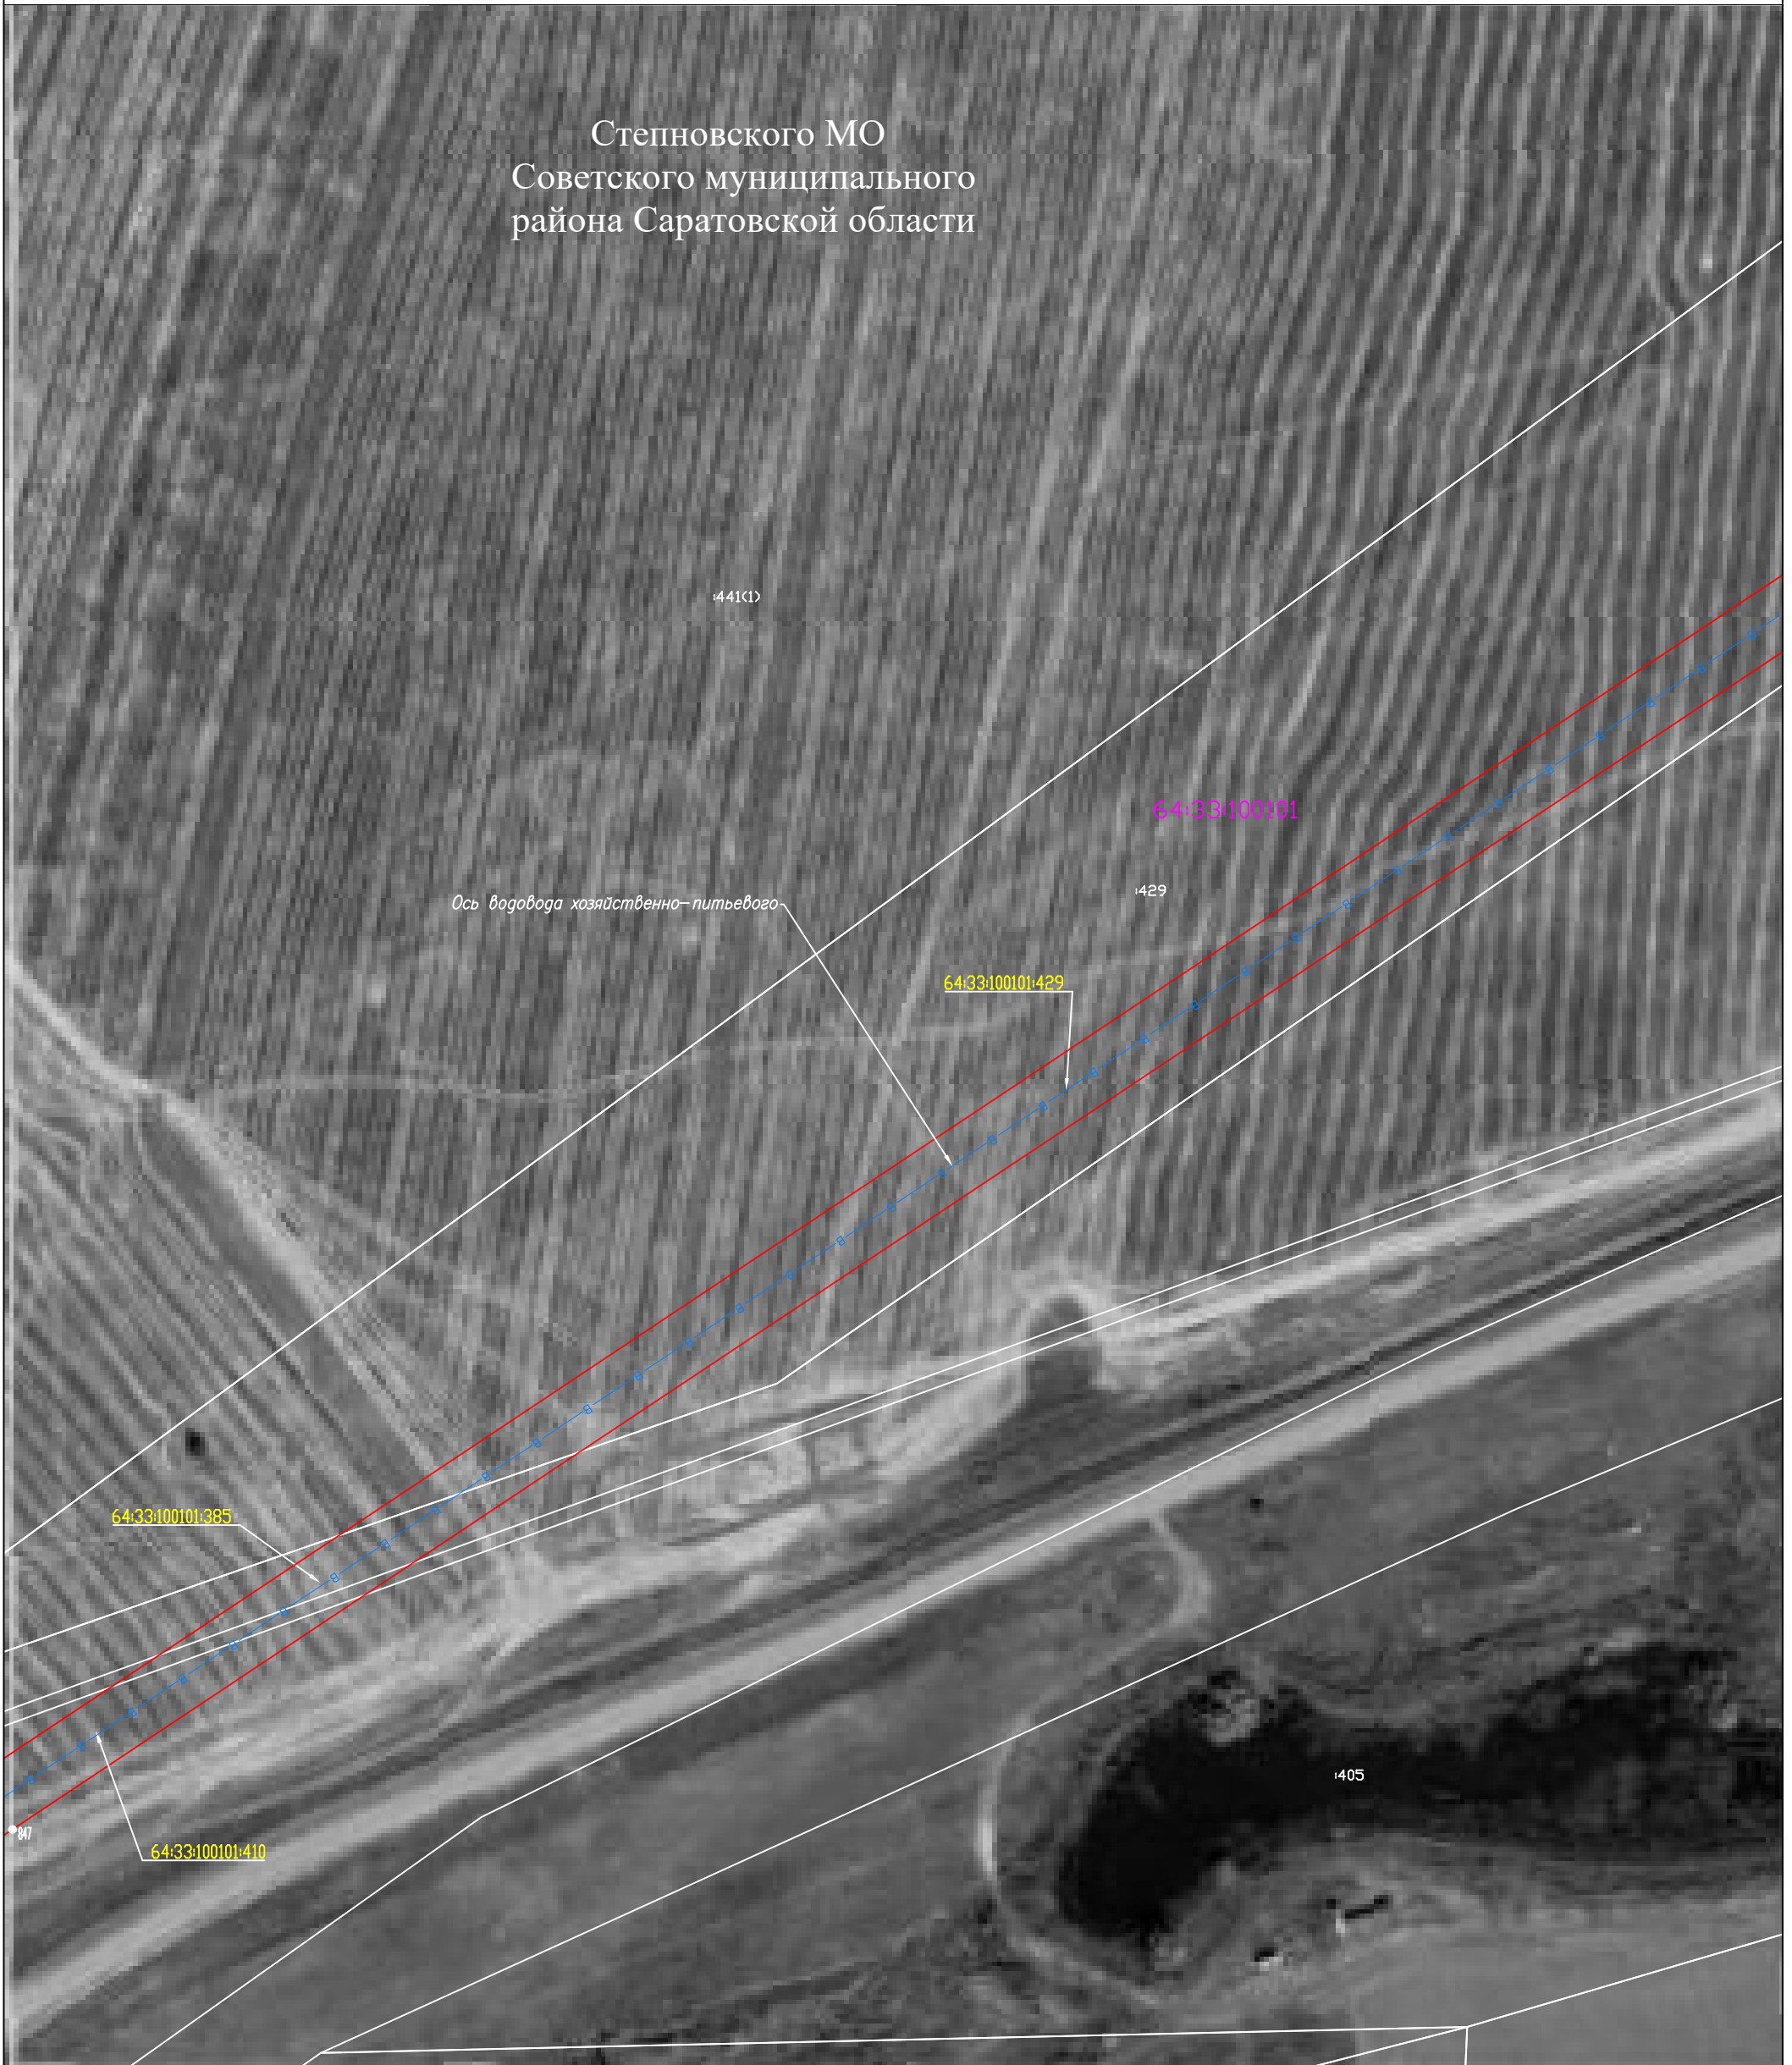
Система координат: МСК-64, зона 2
Лист 3

Схема расположения листов



Схема расположения границ публичного сервитута

Степновского МО
Советского муниципального
района Саратовской области



Используемые условные знаки и обозначения:

	- проектная граница публичного сервитута
	- граница земельного участка по сведениям ЕГРН
	- граница кадастрового квартала по сведениям ЕГРН
	- граница муниципального образования
	- граница населенного пункта
	- проектное местоположение инженерного сооружения
	- номер земельного участка по сведениям ЕГРН в отношении которого испрашивается публичный сервитут
	- номер кадастрового квартала по сведениям ЕГРН
	- номер земельного участка по сведениям ЕГРН
	- обозначение характерных точек границ публичного сервитута

Масштаб 1:2000

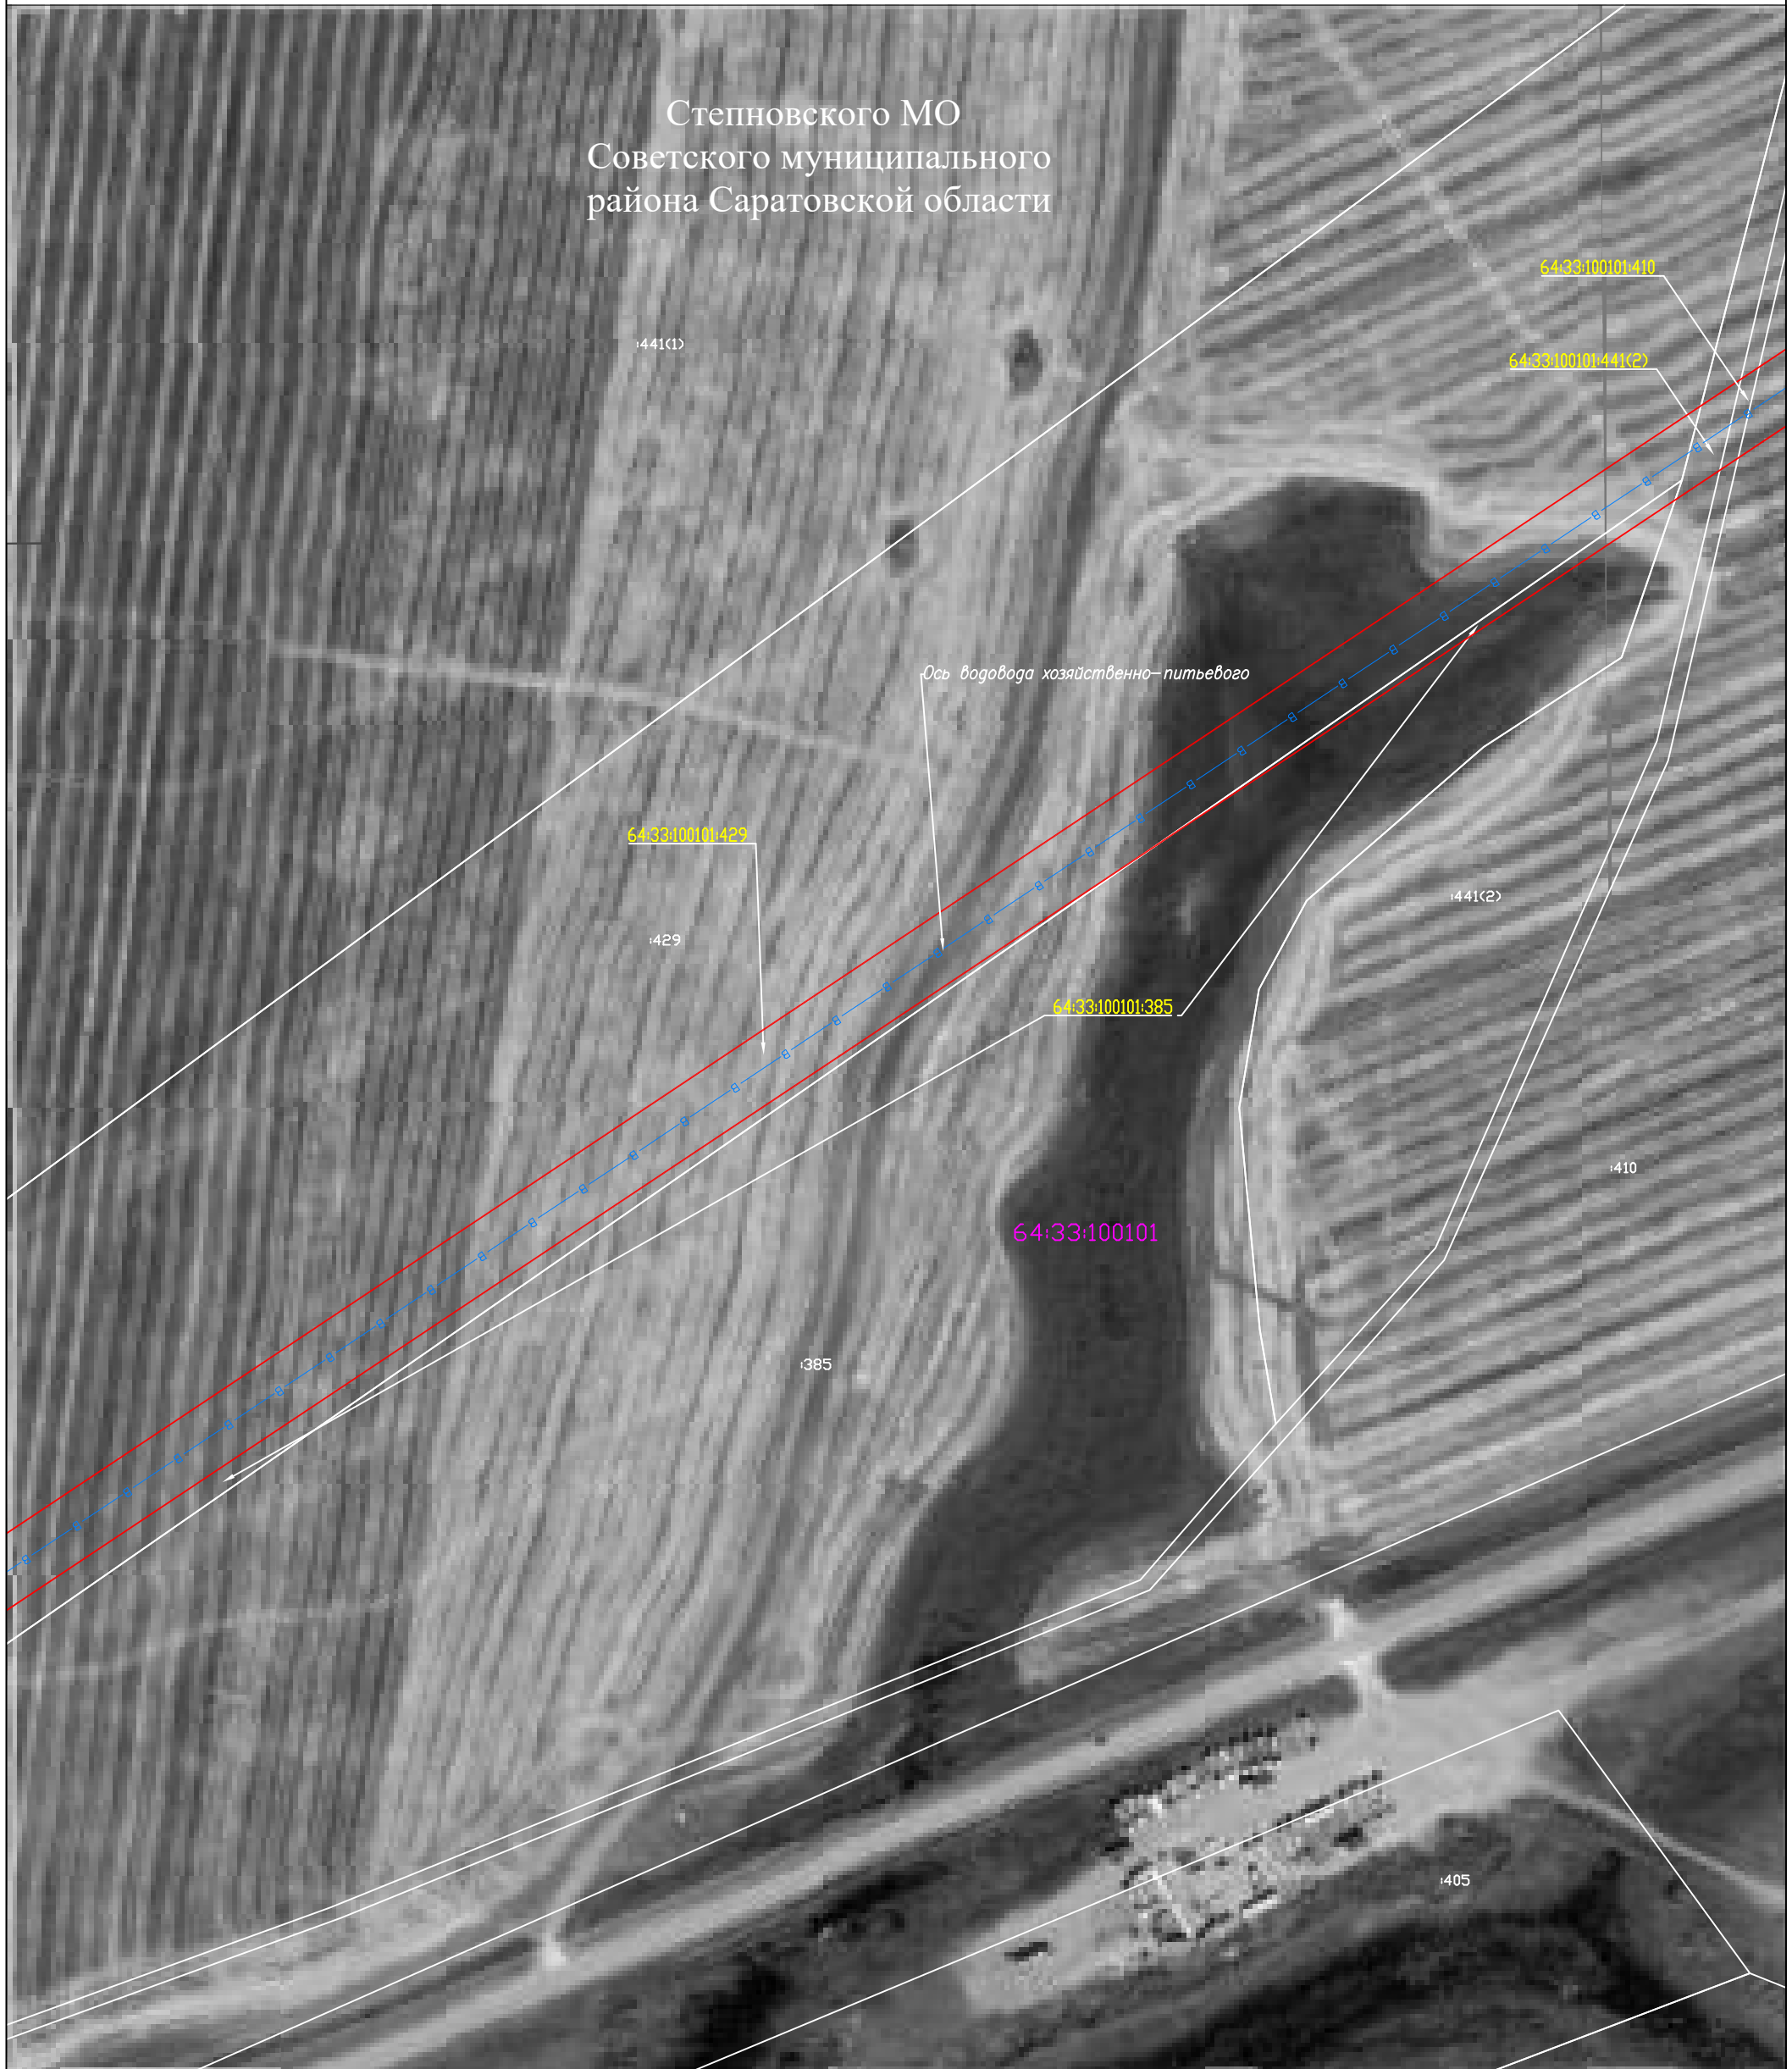
Система координат: МСК-64, зона 2
Лист 4

Схема расположения листов



Схема расположения границ публичного сервитута

Степновского МО
Советского муниципального
района Саратовской области



Используемые условные знаки и обозначения:

- проектная граница публичного сервитута
- граница земельного участка по сведениям ЕГРН
- граница кадастрового квартала по сведениям ЕГРН
- граница муниципального образования
- граница населенного пункта
- проектное местоположение инженерного сооружения
- номер земельного участка по сведениям ЕГРН в отношении которого испрашивается публичный сервитут
- номер кадастрового квартала по сведениям ЕГРН
- номер земельного участка по сведениям ЕГРН
- обозначение характерных точек границ публичного сервитута

Масштаб 1:2000

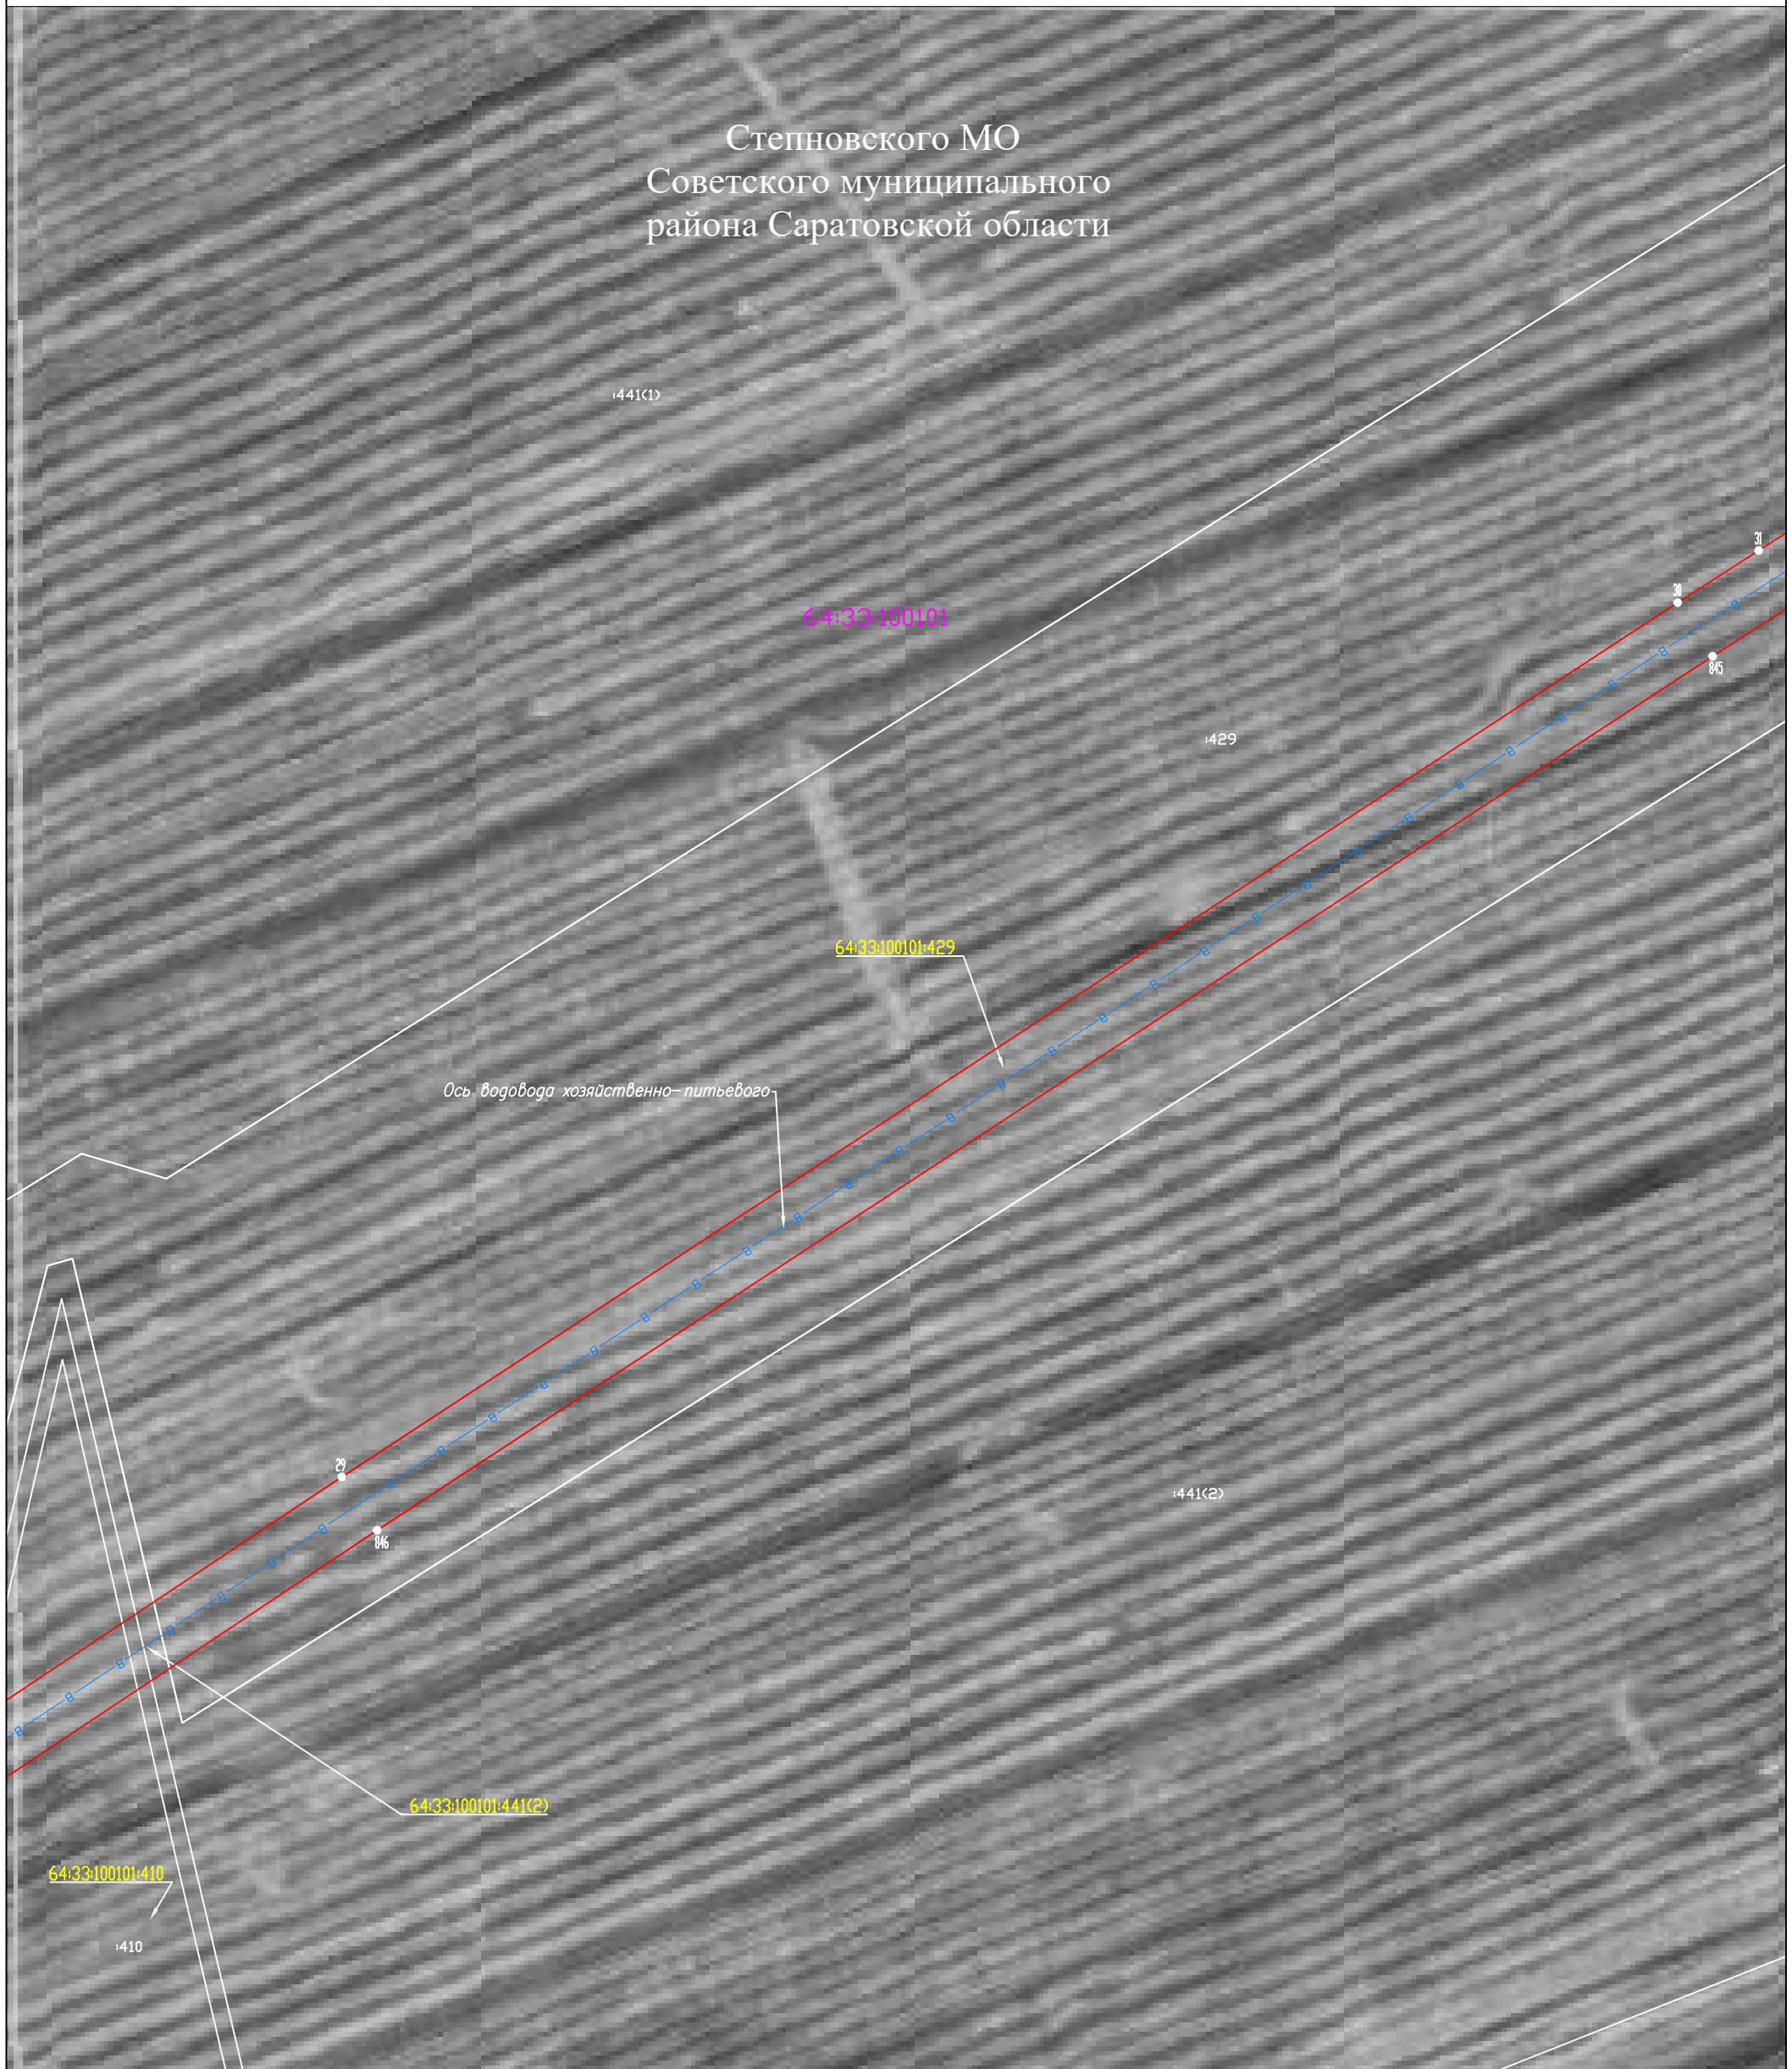
Система координат: МСК-64, зона 2
Лист 5

Схема расположения листов



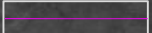
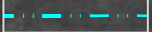



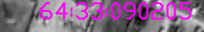




Схема расположения границ публичного сервитута

Степновского МО
Советского муниципального
района Саратовской области



Используемые условные знаки и обозначения:

-  - проектная граница публичного сервитута
-  - граница земельного участка по сведениям ЕГРН
-  - граница кадастрового квартала по сведениям ЕГРН
-  - граница муниципального образования
-  - граница населенного пункта
-  - проектное местоположение инженерного сооружения
-  - номер земельного участка по сведениям ЕГРН в отношении которого испрашивается публичный сервитут
-  - номер кадастрового квартала по сведениям ЕГРН
-  - номер земельного участка по сведениям ЕГРН
-  - обозначение характерных точек границ публичного сервитута

Масштаб 1:2000

Система координат: МСК-64, зона 2
Лист 6

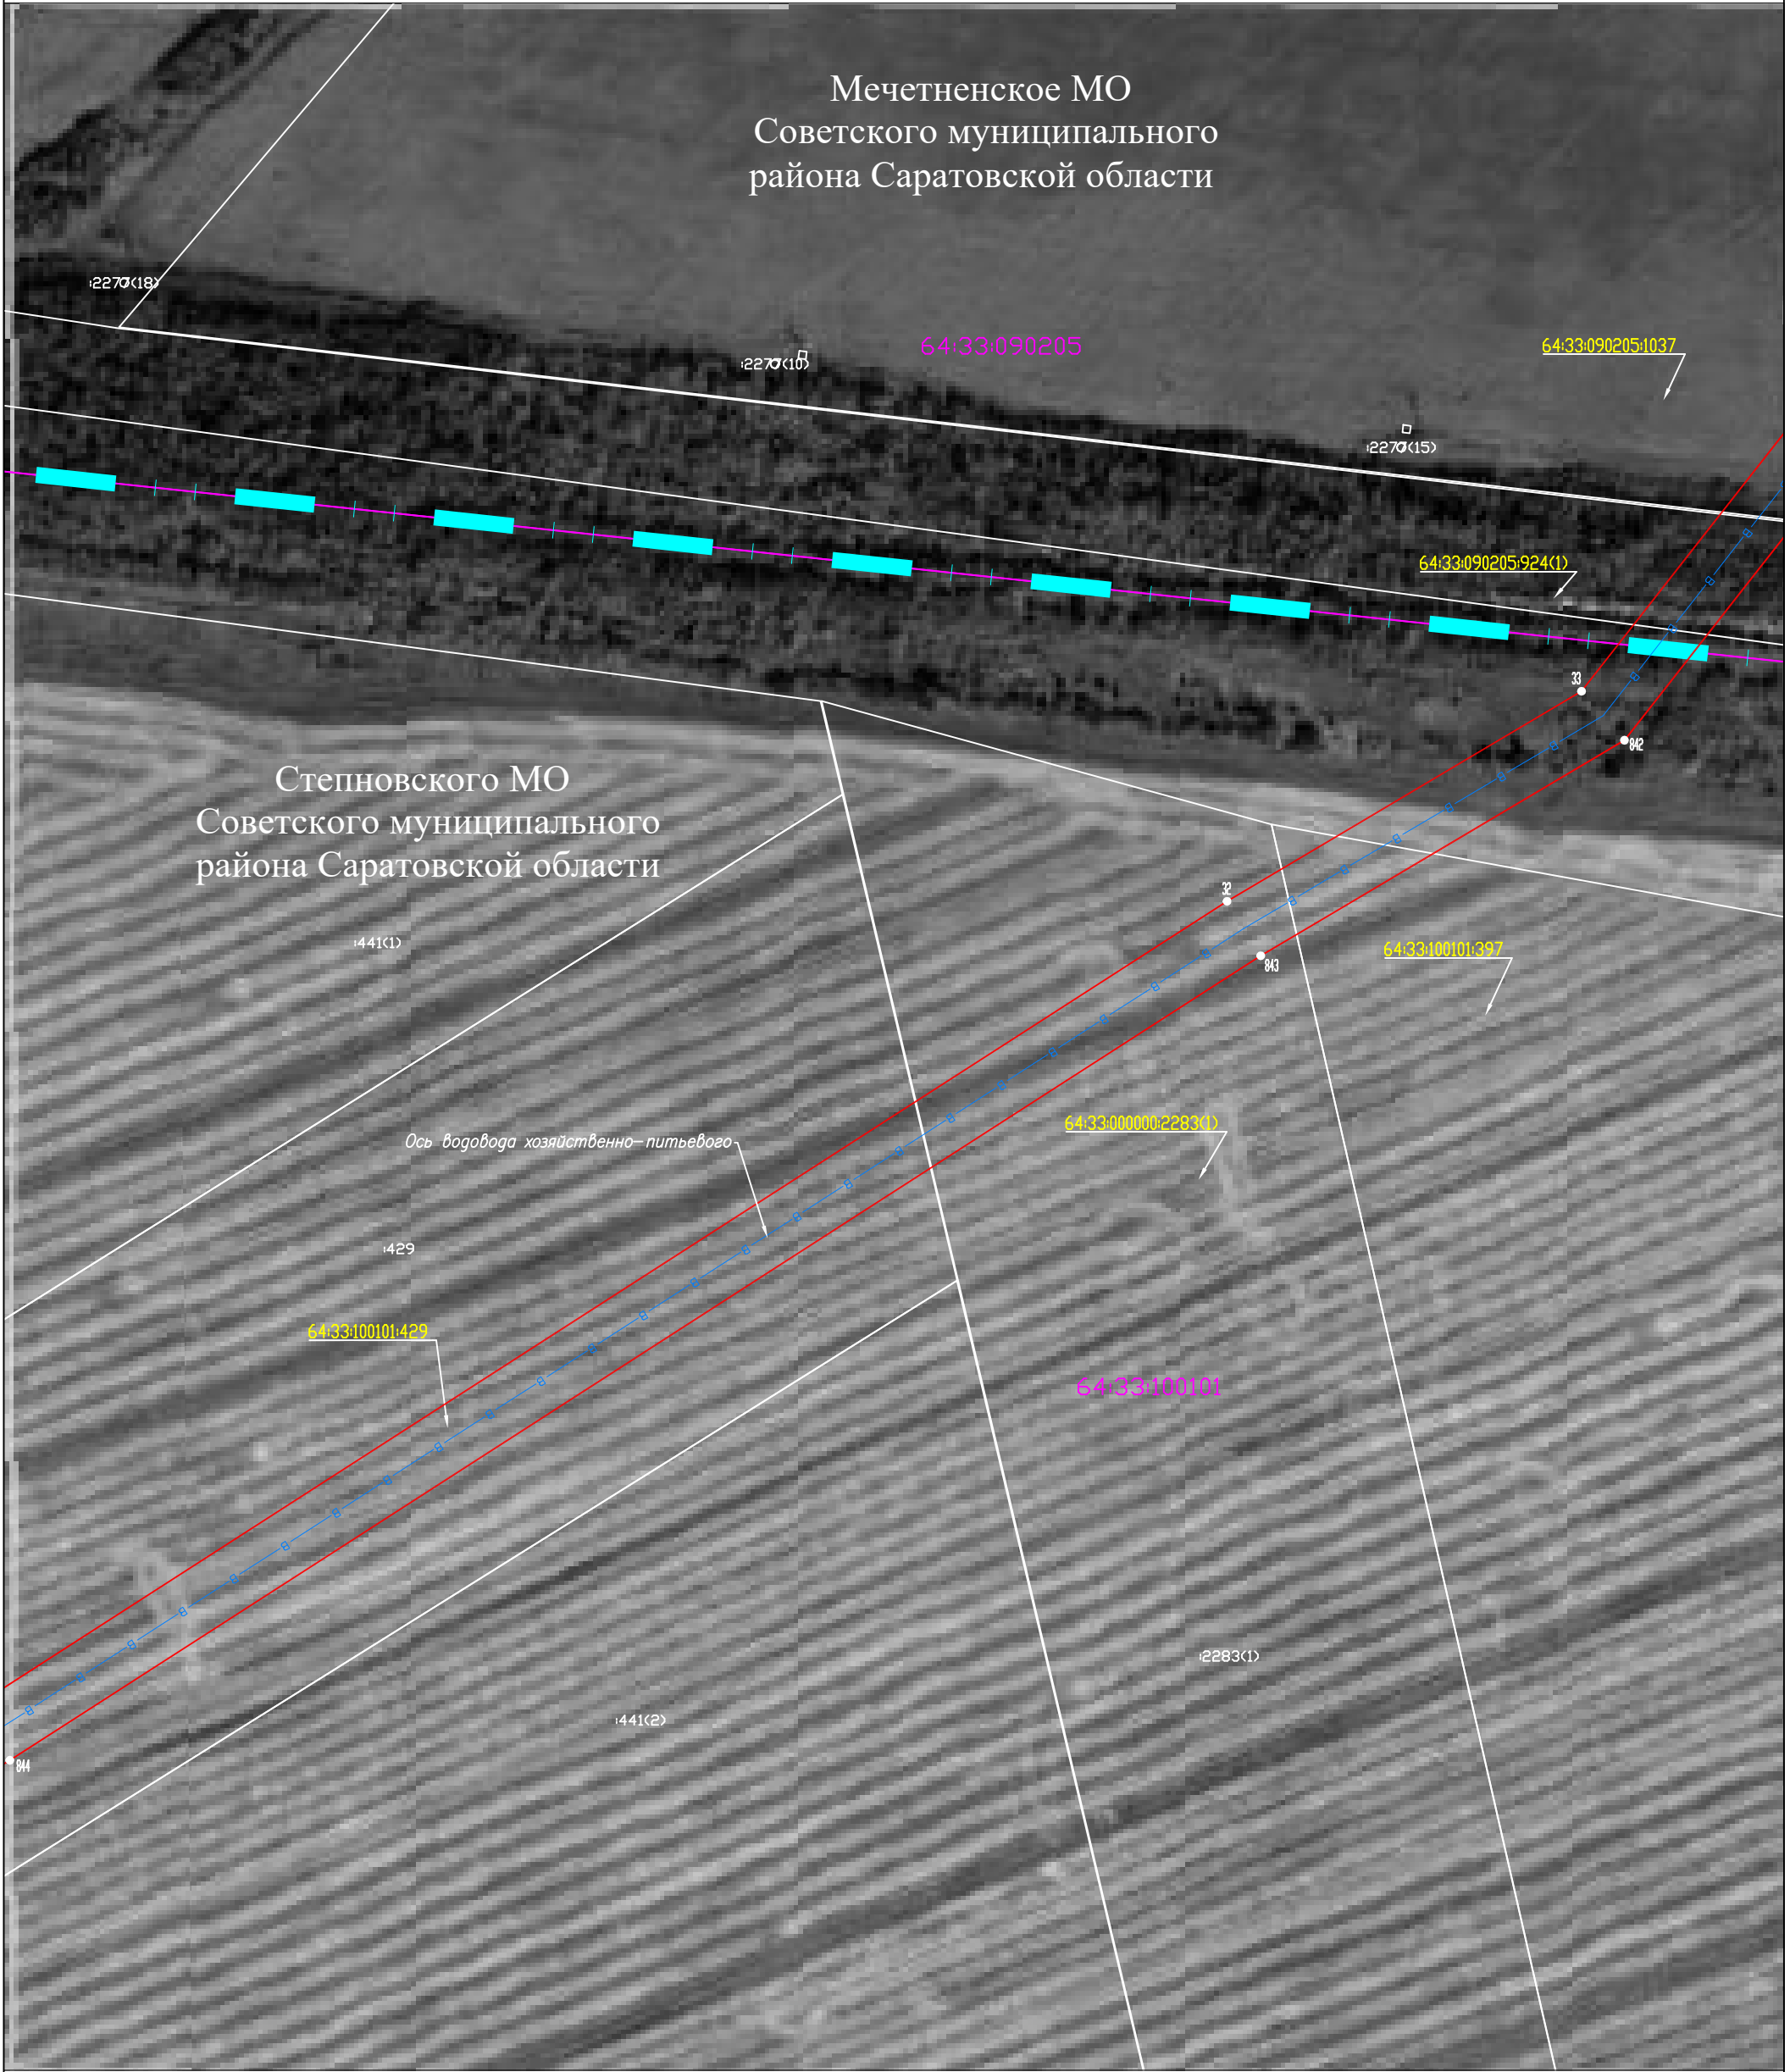
Схема расположения
листов





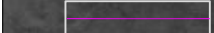

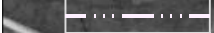


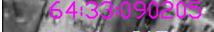


Схема расположения границ публичного сервитута

Мечетненское МО
Советского муниципального района Саратовской области

Степновского МО
Советского муниципального района Саратовской области



Используемые условные знаки и обозначения:

-  - проектная граница публичного сервитута
-  - граница земельного участка по сведениям ЕГРН
-  - граница кадастрового квартала по сведениям ЕГРН
-  - граница муниципального образования
-  - граница населенного пункта
-  - проектное местоположение инженерного сооружения
-  - номер земельного участка по сведениям ЕГРН в отношении которого испрашивается публичный сервитут
-  - номер кадастрового квартала по сведениям ЕГРН
-  - номер земельного участка по сведениям ЕГРН
-  - обозначение характерных точек границ публичного сервитута

Масштаб 1:2000

Система координат: МСК-64, зона 2
Лист 7

Схема расположения листов



Схема расположения границ публичного сервитута

Мечетненское МО
Советского муниципального
района Саратовской области

792
791
790
789
788
787
786
785
784
783
782
781
780

Ось водовода хозяйственно-питьевого

64:33:090205:1037

2270(17)

64:33:090205

2270(17)

64:33:090205:924(1)

412

Степновского МО
Советского муниципального
района Саратовской области

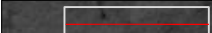
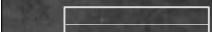
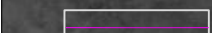







64:33:100101

397

376

440

Используемые условные знаки и обозначения:

-  - проектная граница публичного сервитута
-  - граница земельного участка по сведениям ЕГРН
-  - граница кадастрового квартала по сведениям ЕГРН
-  - граница муниципального образования
-  - граница населенного пункта
-  - проектное местоположение инженерного сооружения
-  - номер земельного участка по сведениям ЕГРН в отношении которого испрашивается публичный сервитут
-  - номер кадастрового квартала по сведениям ЕГРН
-  - номер земельного участка по сведениям ЕГРН
-  - обозначение характерных точек границ публичного сервитута

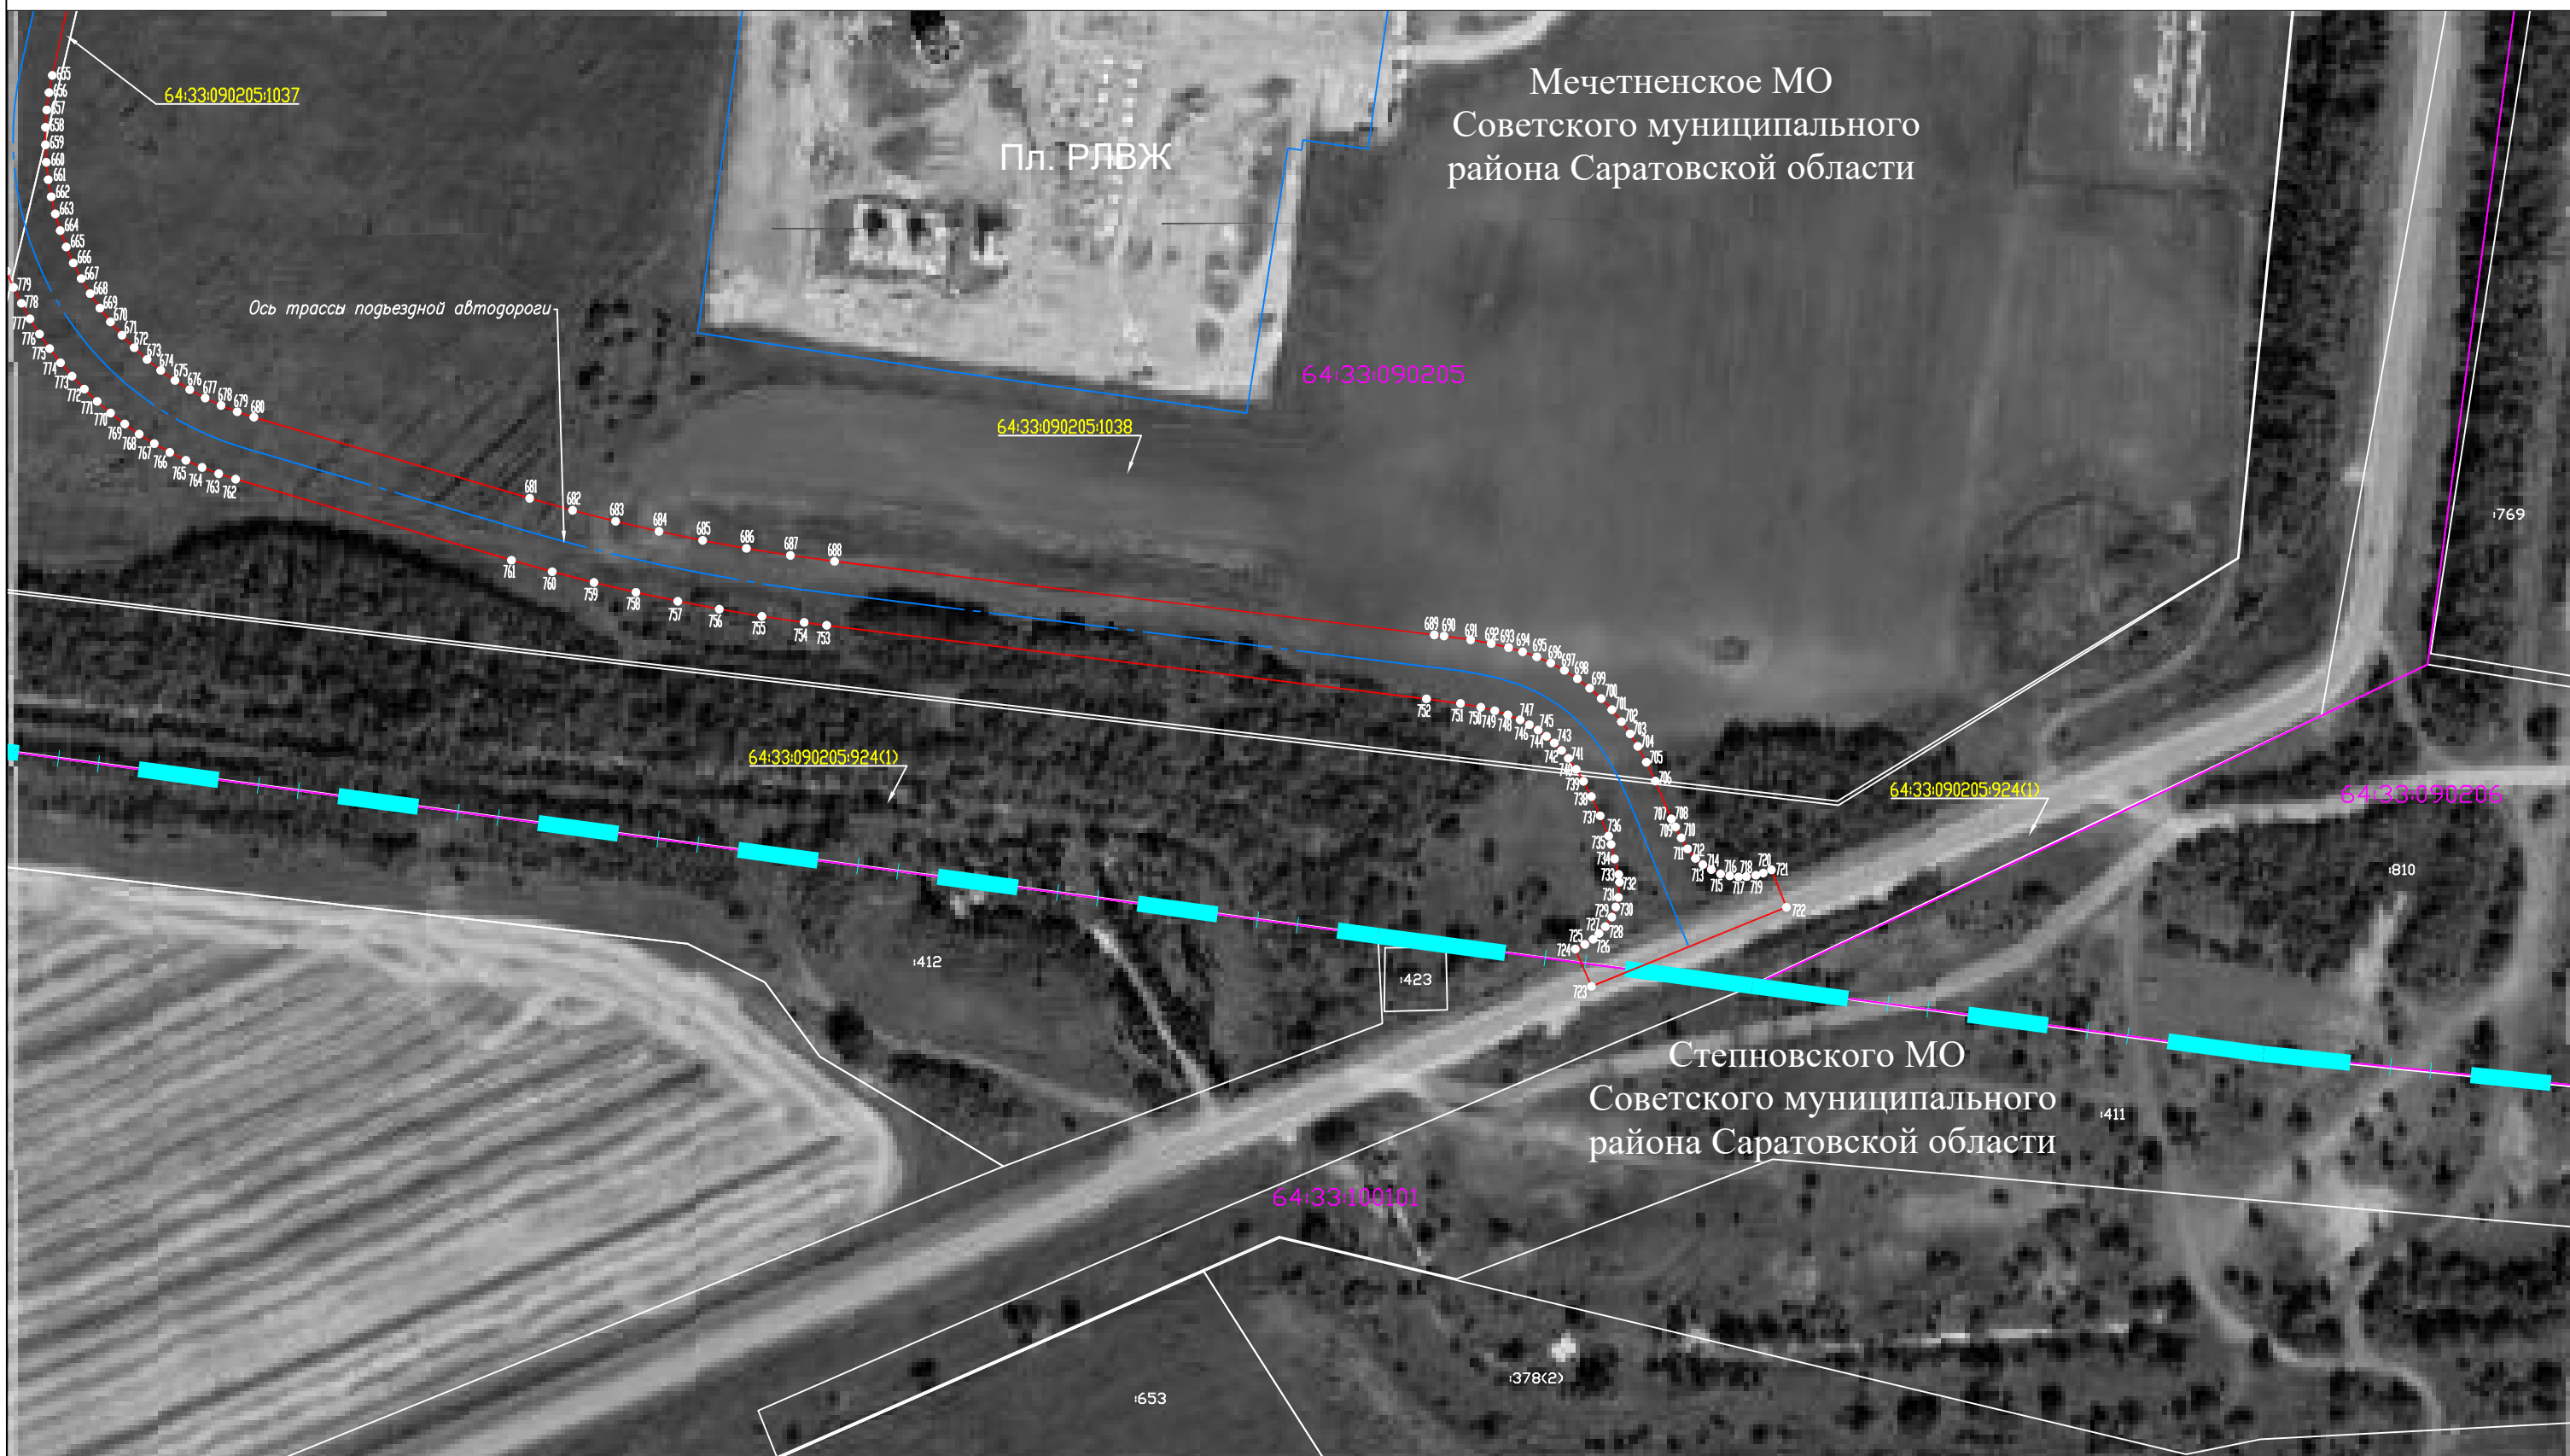
Масштаб 1:2000

Система координат: МСК-64, зона 2
Лист 8

Схема расположения листов




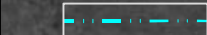




Схема расположения границ публичного сервитута



Используемые условные знаки и обозначения:

Масштаб 1:2000

-  - проектная граница публичного сервитута
-  - граница земельного участка по сведениям ЕГРН
-  - граница кадастрового квартала по сведениям ЕГРН
-  - граница муниципального образования
-  - граница населенного пункта
-  - проектное местоположение инженерного сооружения

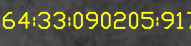
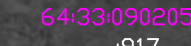


-  - номер земельного участка по сведениям ЕГРН в отношении которого испрашивается публичный сервитут
-  - номер кадастрового квартала по сведениям ЕГРН
-  - номер земельного участка по сведениям ЕГРН
-  - обозначение характерных точек границ публичного сервитута

Схема расположения листов



Система координат: МСК-64, зона 2
Лист 9

Схема расположения границ публичного сервитута



Используемые условные знаки и обозначения:

Масштаб 1:2000

-  - проектная граница публичного сервитута
-  - граница земельного участка по сведениям ЕГРН
-  - граница кадастрового квартала по сведениям ЕГРН
-  - граница муниципального образования
-  - граница населенного пункта
-  - проектное местоположение инженерного сооружения

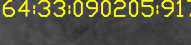
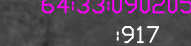


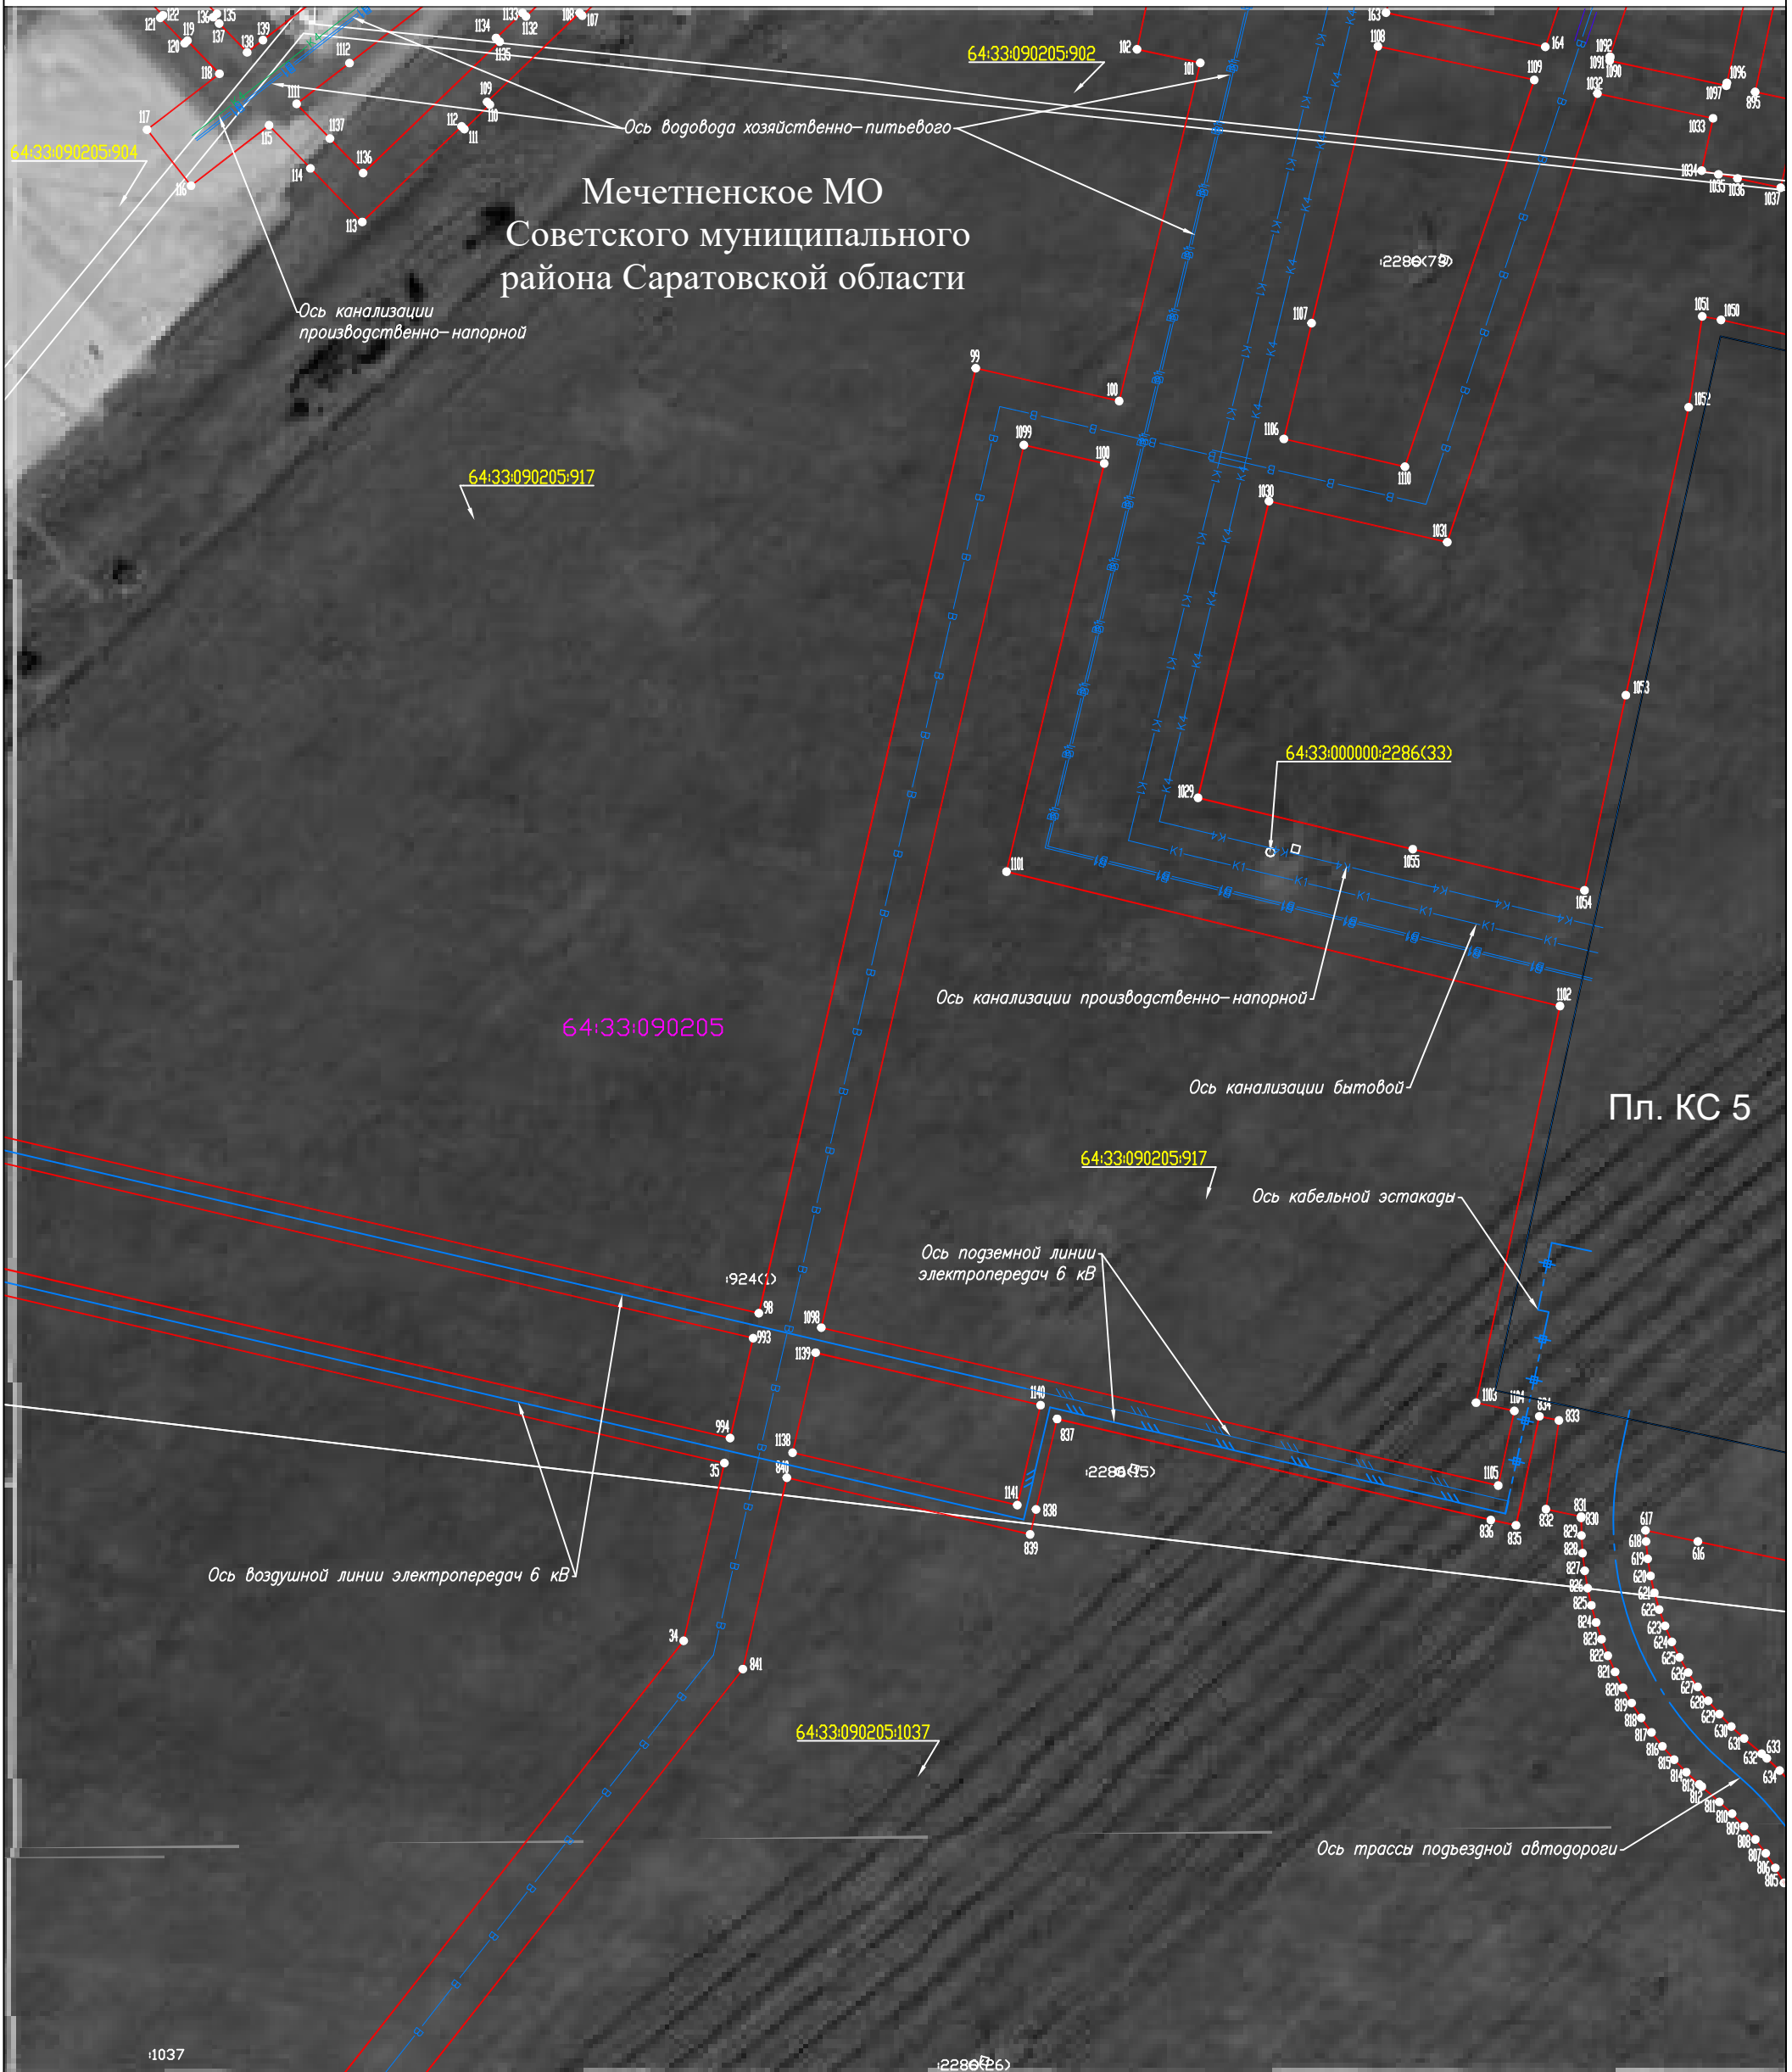
-  - номер земельного участка по сведениям ЕГРН в отношении которого испрашивается публичный сервитут
-  - номер кадастрового квартала по сведениям ЕГРН
-  - номер земельного участка по сведениям ЕГРН
-  - обозначение характерных точек границ публичного сервитута

Схема расположения листов



Система координат: МСК-64, зона 2
Лист 10

Схема расположения границ публичного сервитута



Используемые условные знаки и обозначения:

- проектная граница публичного сервитута
- граница земельного участка по сведениям ЕГРН
- граница кадастрового квартала по сведениям ЕГРН
- граница муниципального образования
- граница населенного пункта
- проектное местоположение инженерного сооружения
- номер земельного участка по сведениям ЕГРН в отношении которого испрашивается публичный сервитут
- номер кадастрового квартала по сведениям ЕГРН
- номер земельного участка по сведениям ЕГРН
- обозначение характерных точек границ публичного сервитута

Масштаб 1:2000

Система координат: МСК-64, зона 2

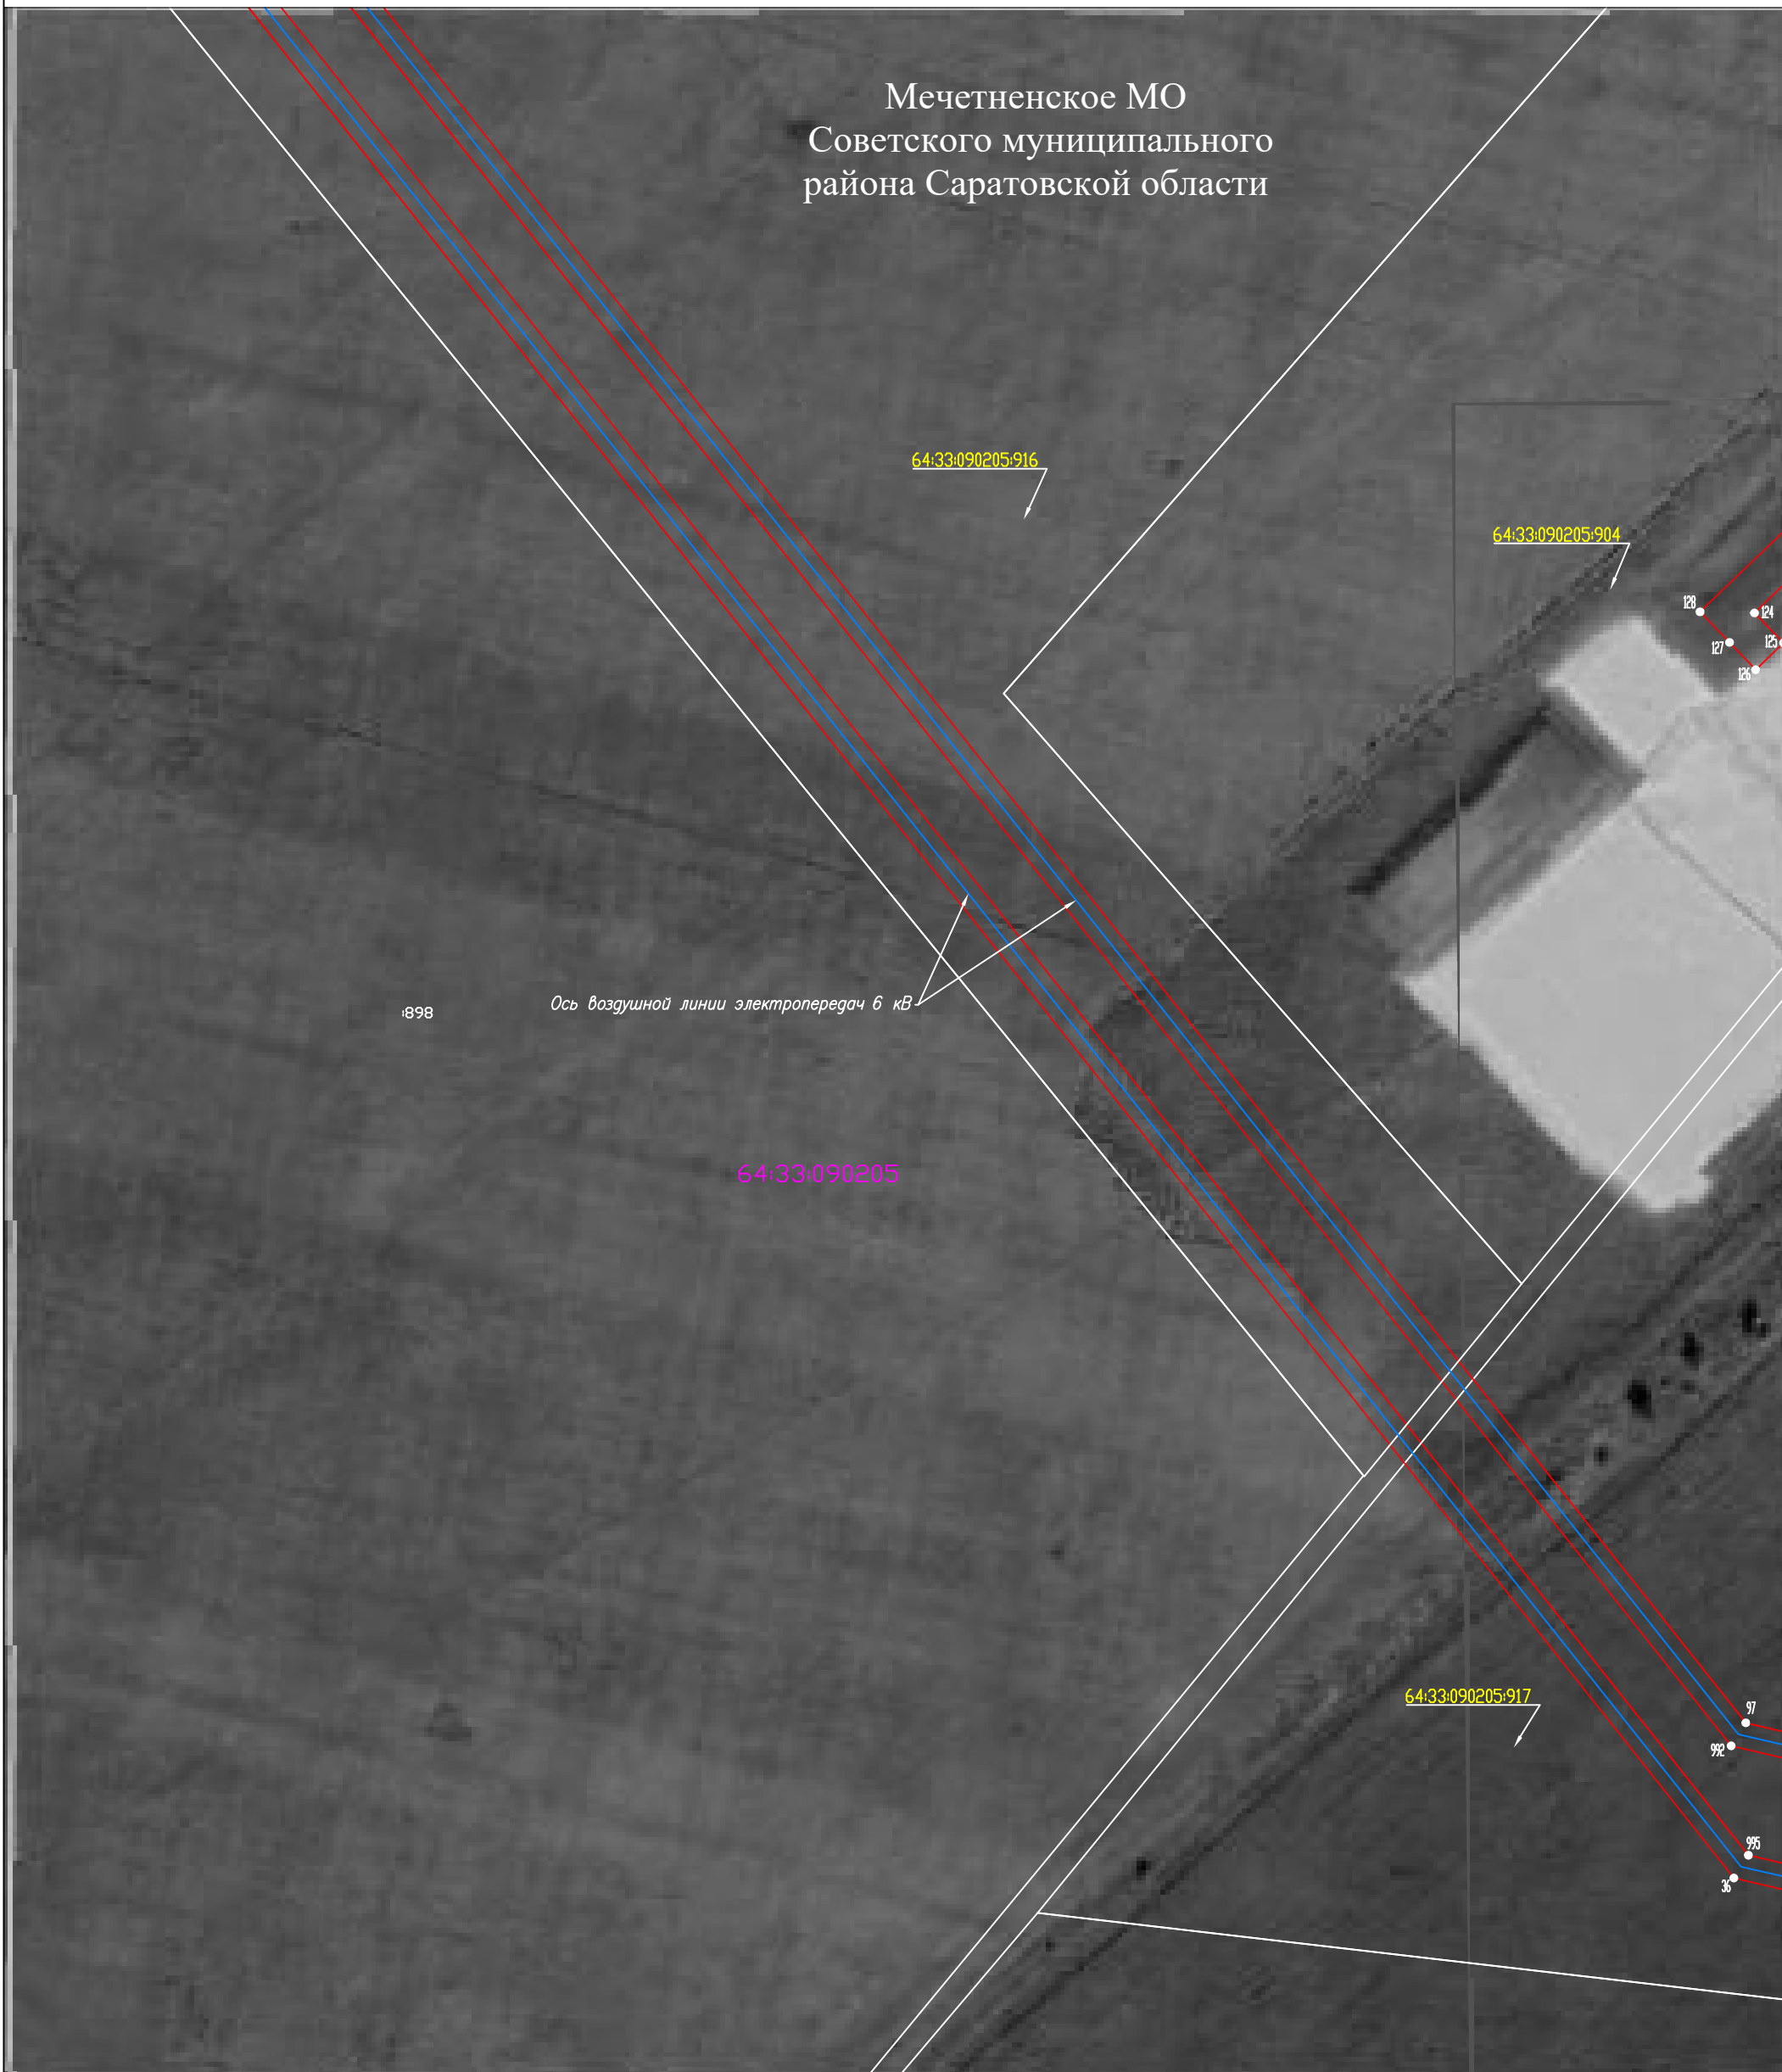
Лист 11

Схема расположения листов




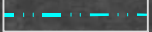



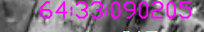




Схема расположения границ публичного сервитута

Мечетненское МО
Советского муниципального района Саратовской области



Используемые условные знаки и обозначения:

-  - проектная граница публичного сервитута
-  - граница земельного участка по сведениям ЕГРН
-  - граница кадастрового квартала по сведениям ЕГРН
-  - граница муниципального образования
-  - граница населенного пункта
-  - проектное местоположение инженерного сооружения
-  - номер земельного участка по сведениям ЕГРН в отношении которого испрашивается публичный сервитут
-  - номер кадастрового квартала по сведениям ЕГРН
-  - номер земельного участка по сведениям ЕГРН
-  - обозначение характерных точек границ публичного сервитута

Масштаб 1:2000

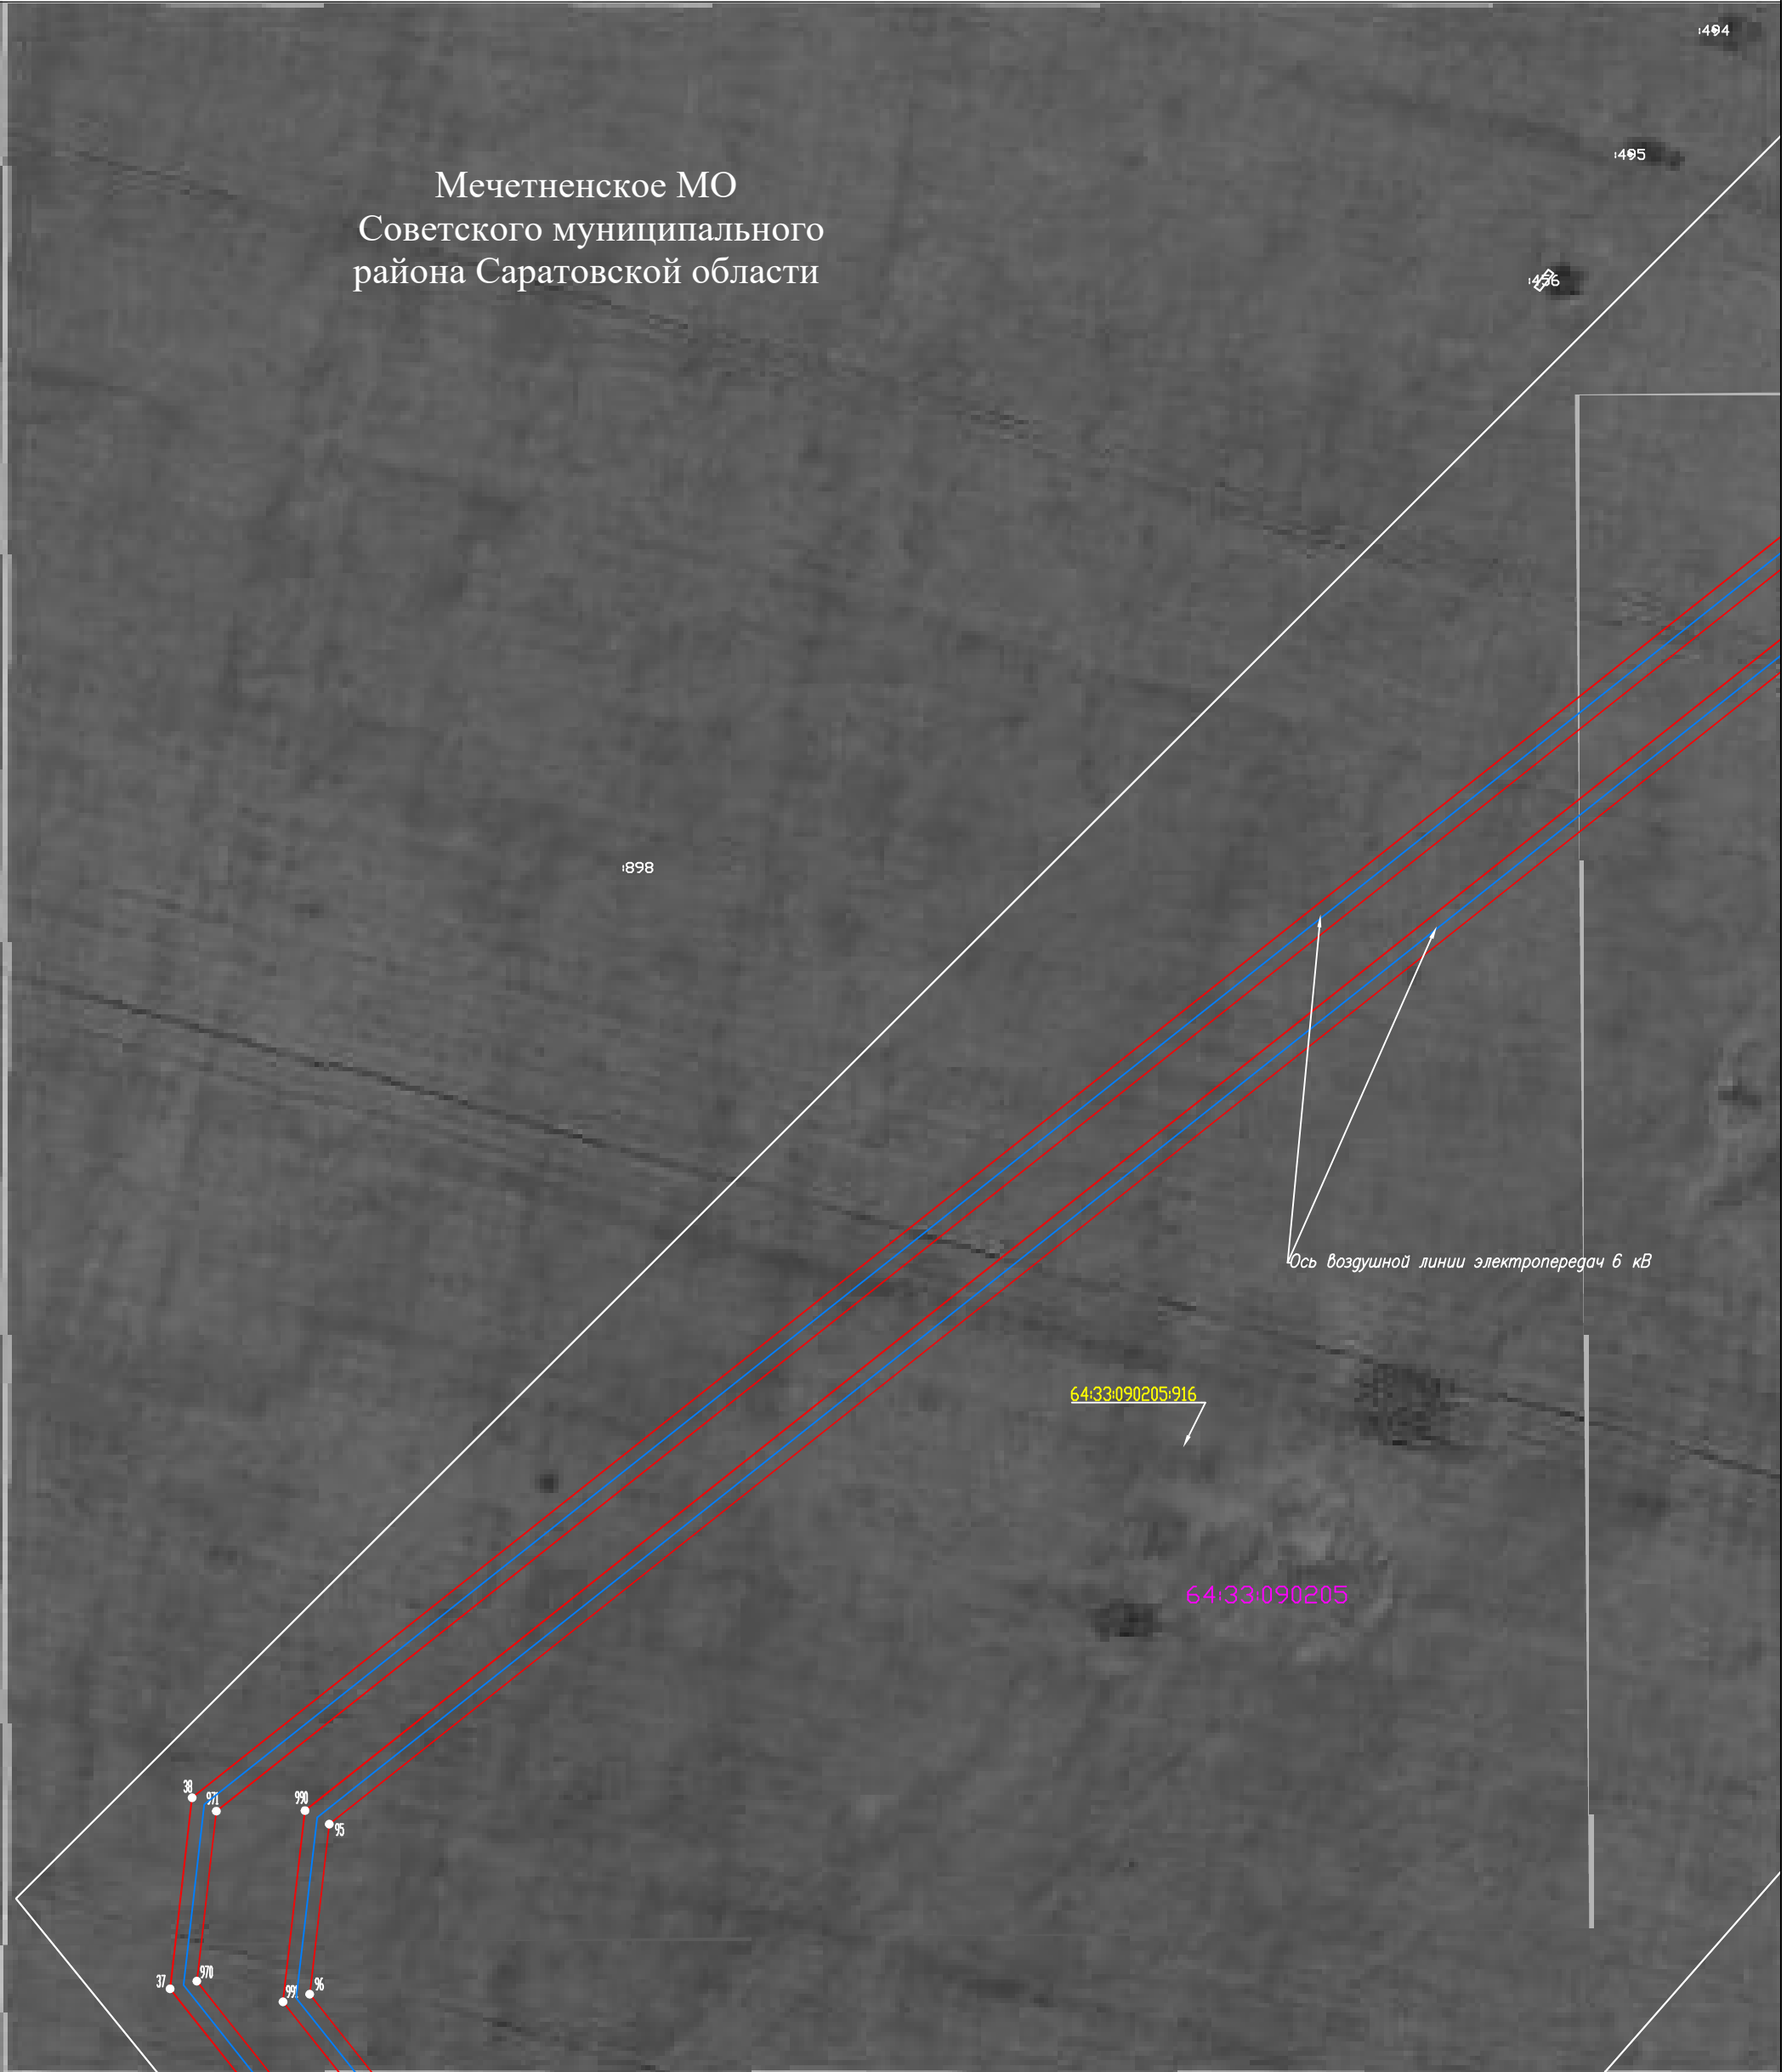
Система координат: МСК-64, зона 2
Лист 12

Схема расположения листов



Схема расположения границ публичного сервитута

Мечетненское МО
Советского муниципального района Саратовской области








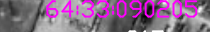




Ось воздушной линии электропередач 6 кВ

64:33:090205:916

64:33:090205

Используемые условные знаки и обозначения:

-  - проектная граница публичного сервитута
-  - граница земельного участка по сведениям ЕГРН
-  - граница кадастрового квартала по сведениям ЕГРН
-  - граница муниципального образования
-  - граница населенного пункта
-  - проектное местоположение инженерного сооружения
-  - номер земельного участка по сведениям ЕГРН в отношении которого испрашивается публичный сервитут
-  - номер кадастрового квартала по сведениям ЕГРН
-  - номер земельного участка по сведениям ЕГРН
-  - обозначение характерных точек границ публичного сервитута

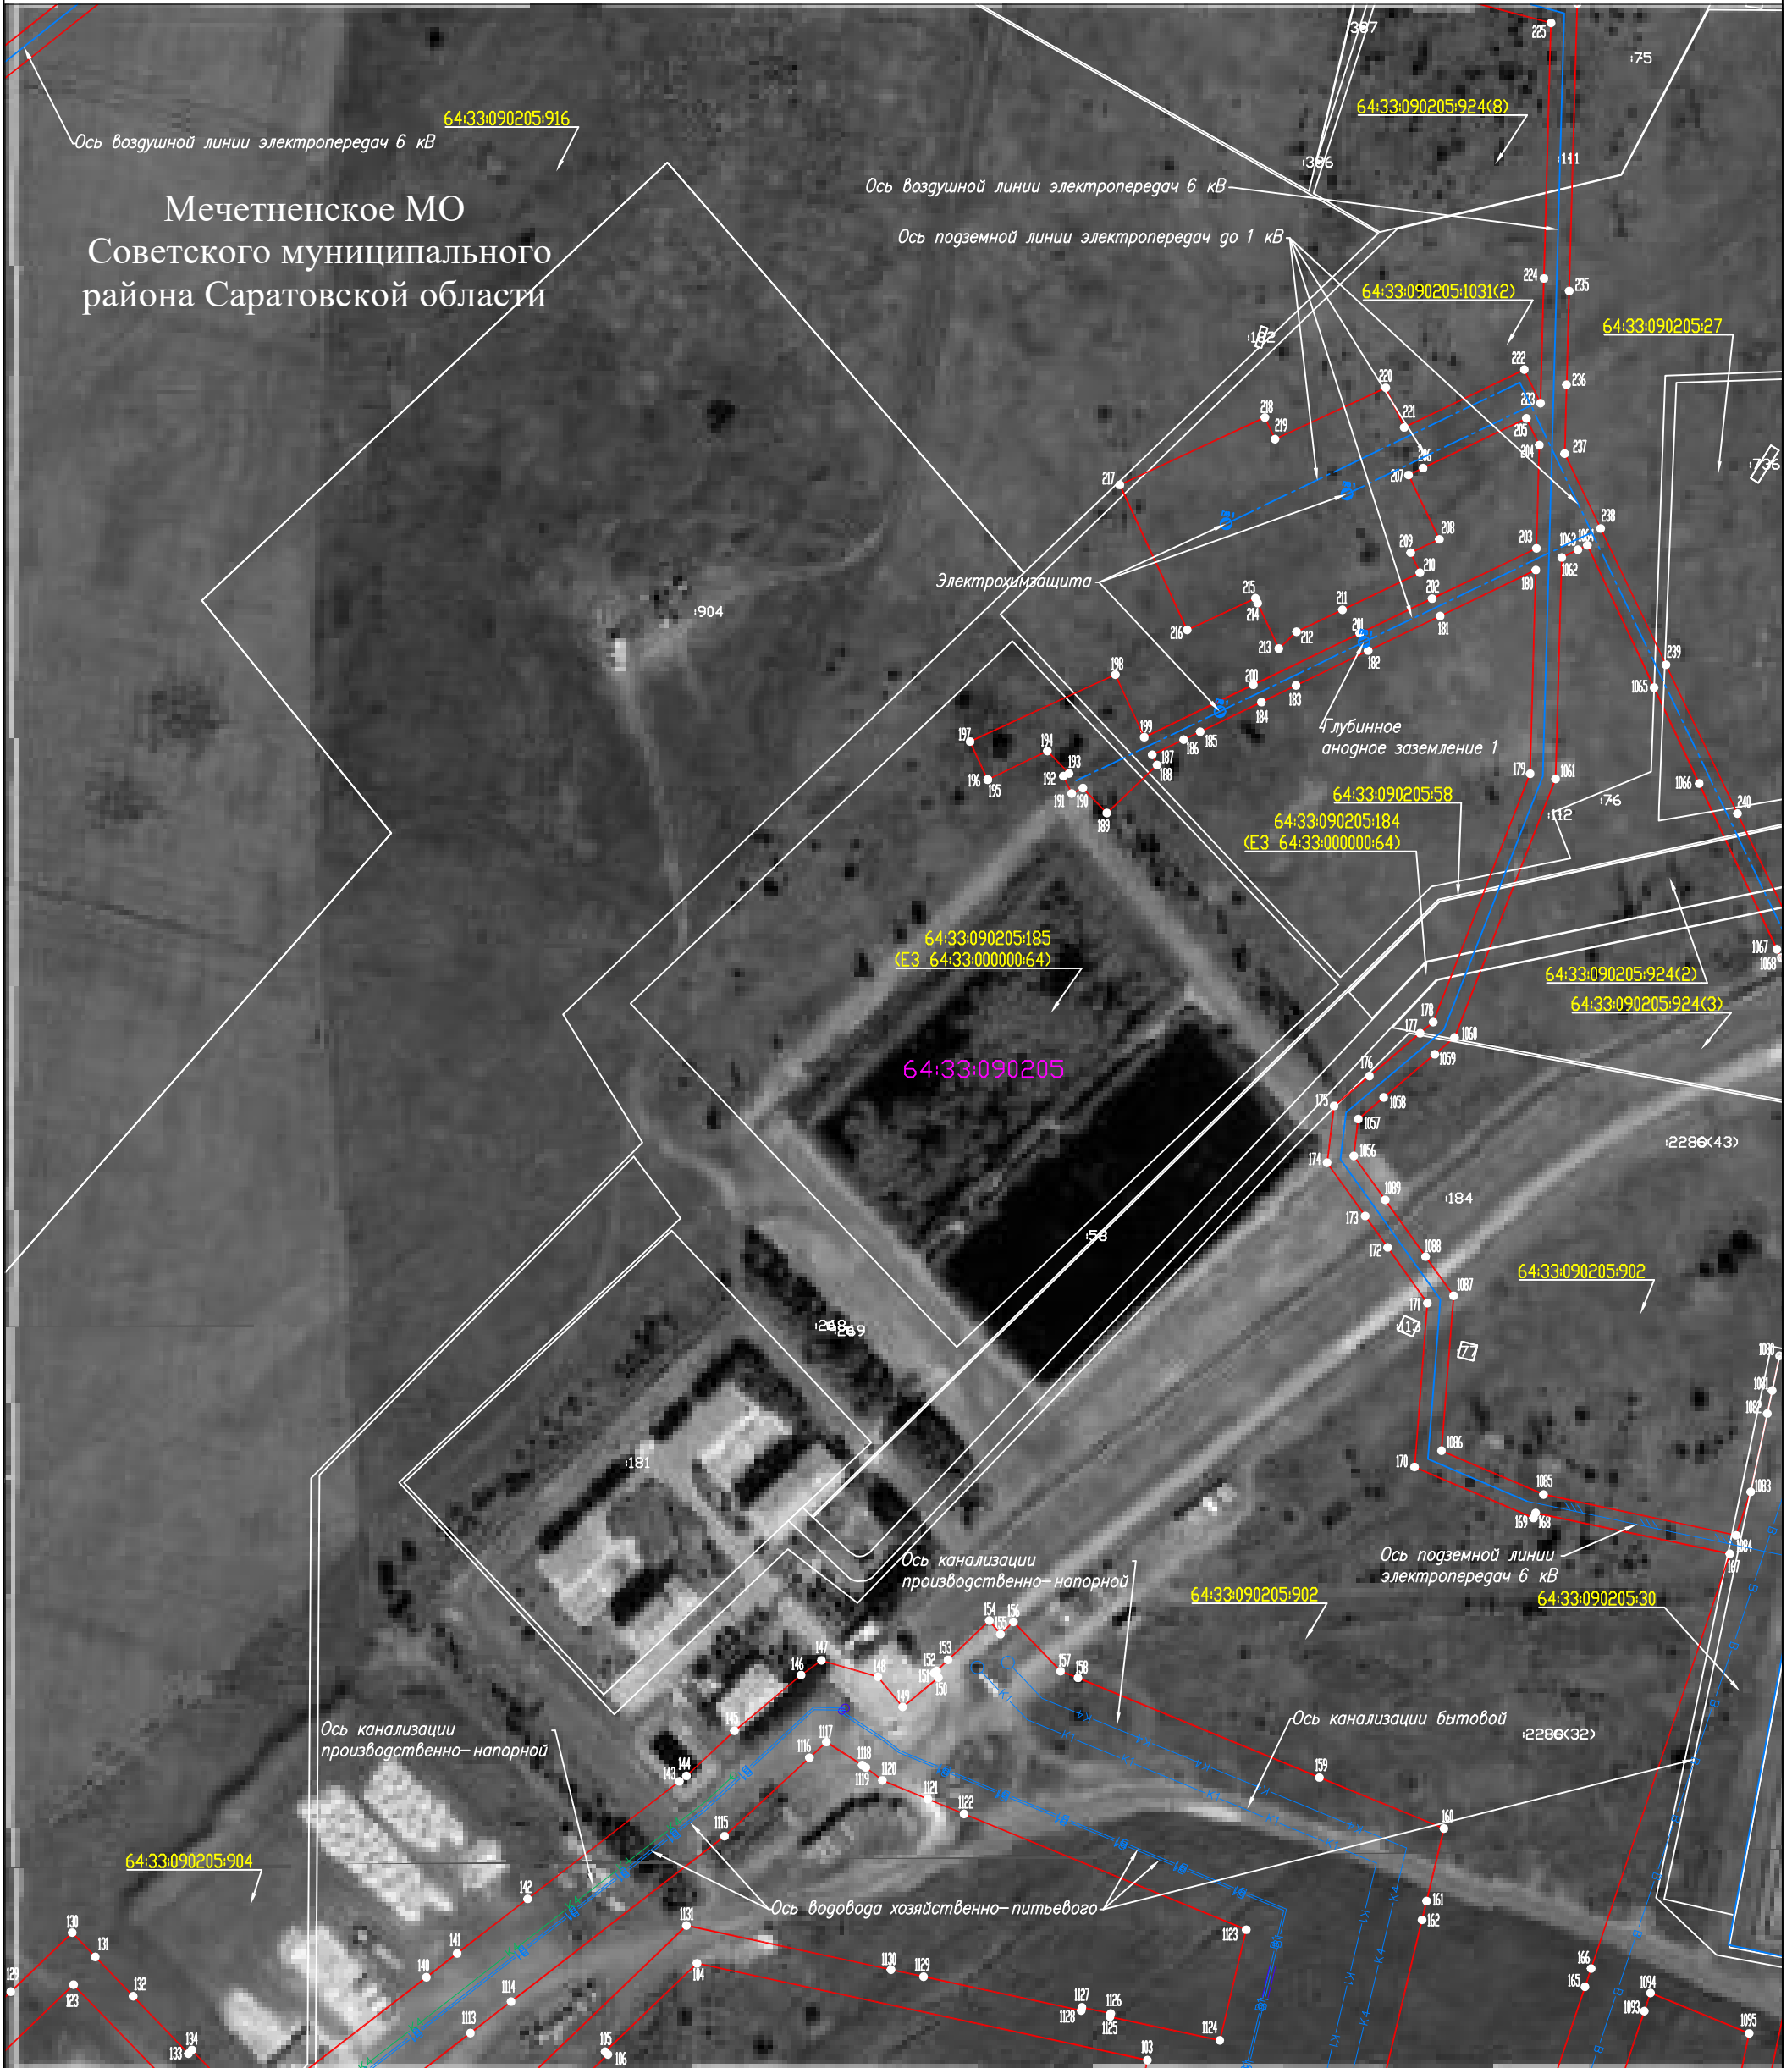
Масштаб 1:2000

Система координат: МСК-64, зона 2
Лист 13

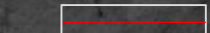
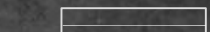
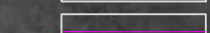
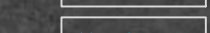

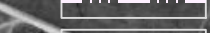




Схема расположения листов



Схема расположения границ публичного сервитута



Используемые условные знаки и обозначения:

-  - проектная граница публичного сервитута
-  - граница земельного участка по сведениям ЕГРН
-  - граница кадастрового квартала по сведениям ЕГРН
-  - граница муниципального образования
-  - граница населенного пункта
-  - проектное местоположение инженерного сооружения
-  - номер земельного участка по сведениям ЕГРН в отношении которого испрашивается публичный сервитут
-  - номер кадастрового квартала по сведениям ЕГРН
-  - номер земельного участка по сведениям ЕГРН
-  - обозначение характерных точек границ публичного сервитута

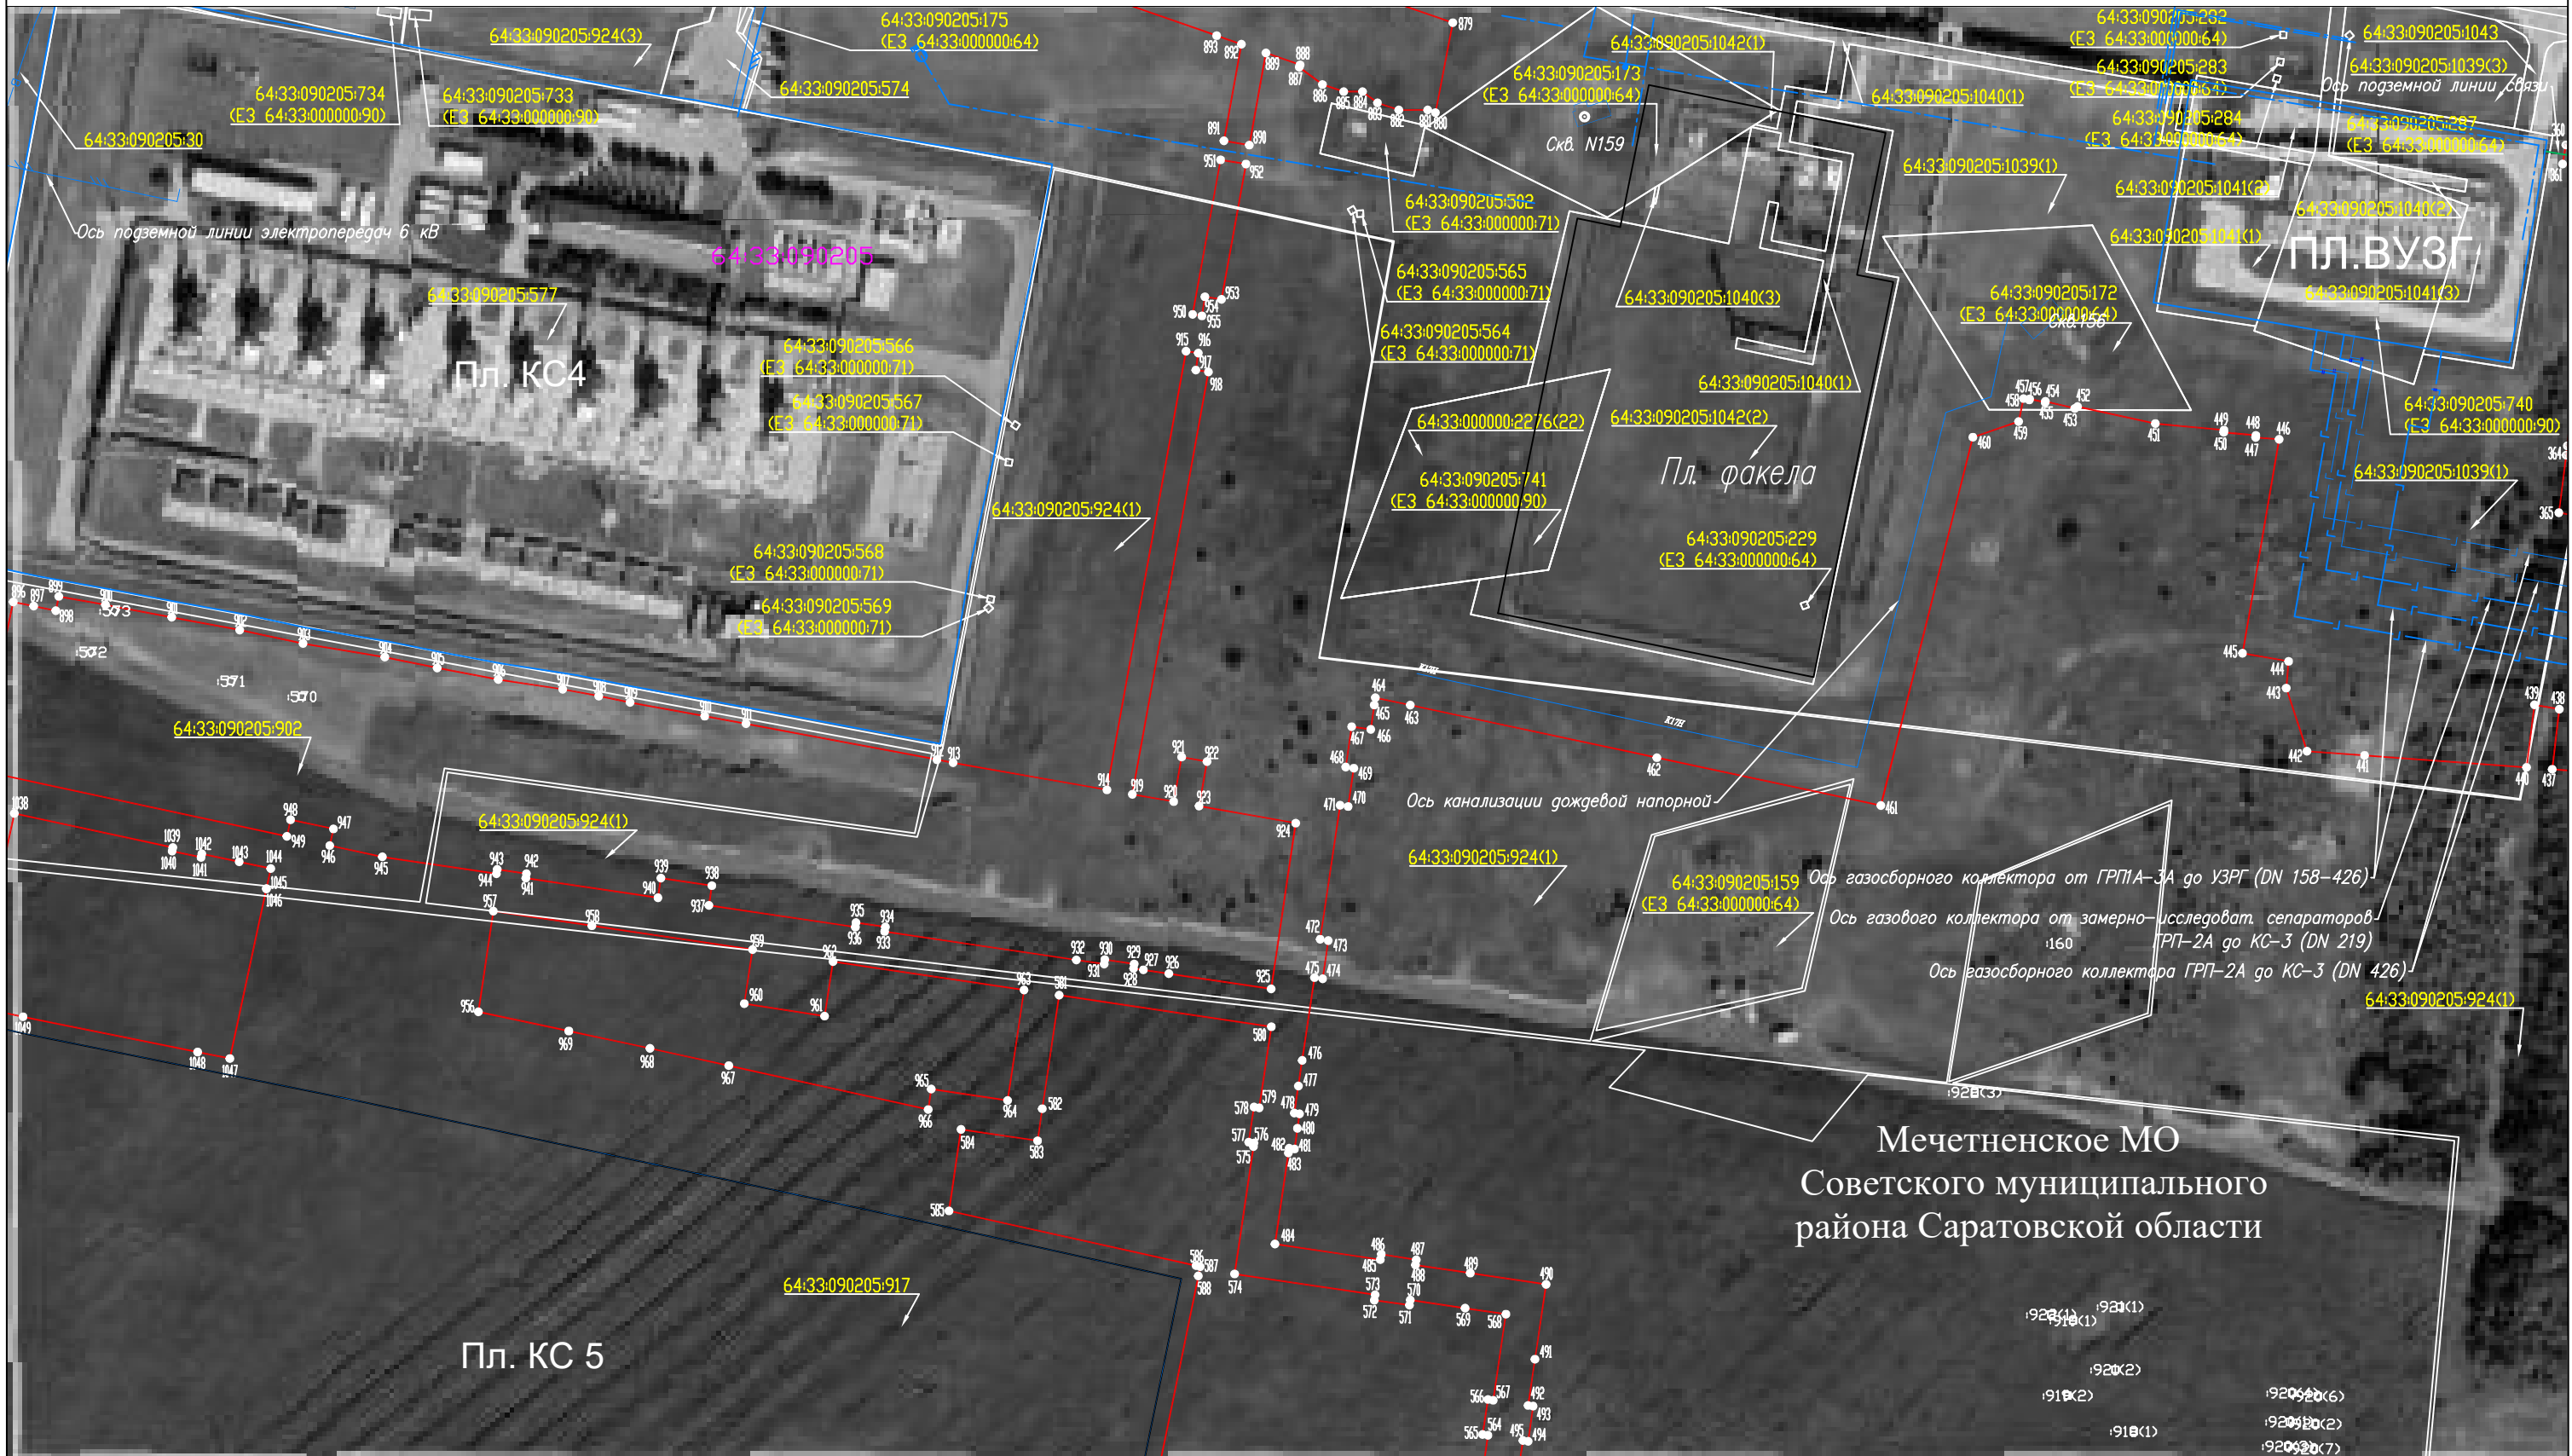
Масштаб 1:2000

Система координат: МСК-64, зона 2
Лист 14

Схема расположения листов




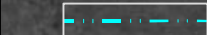




Схема расположения границ публичного сервитута



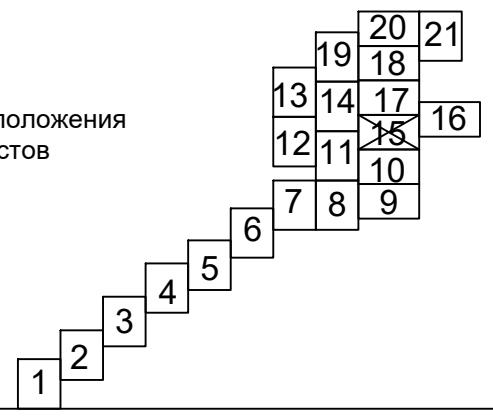
Масштаб 1:2000

Используемые условные знаки и обозначения:

-  - проектная граница публичного сервитута
-  - граница земельного участка по сведениям ЕГРН
-  - граница кадастрового квартала по сведениям ЕГРН
-  - граница муниципального образования
-  - граница населенного пункта
-  - проектное местоположение инженерного сооружения

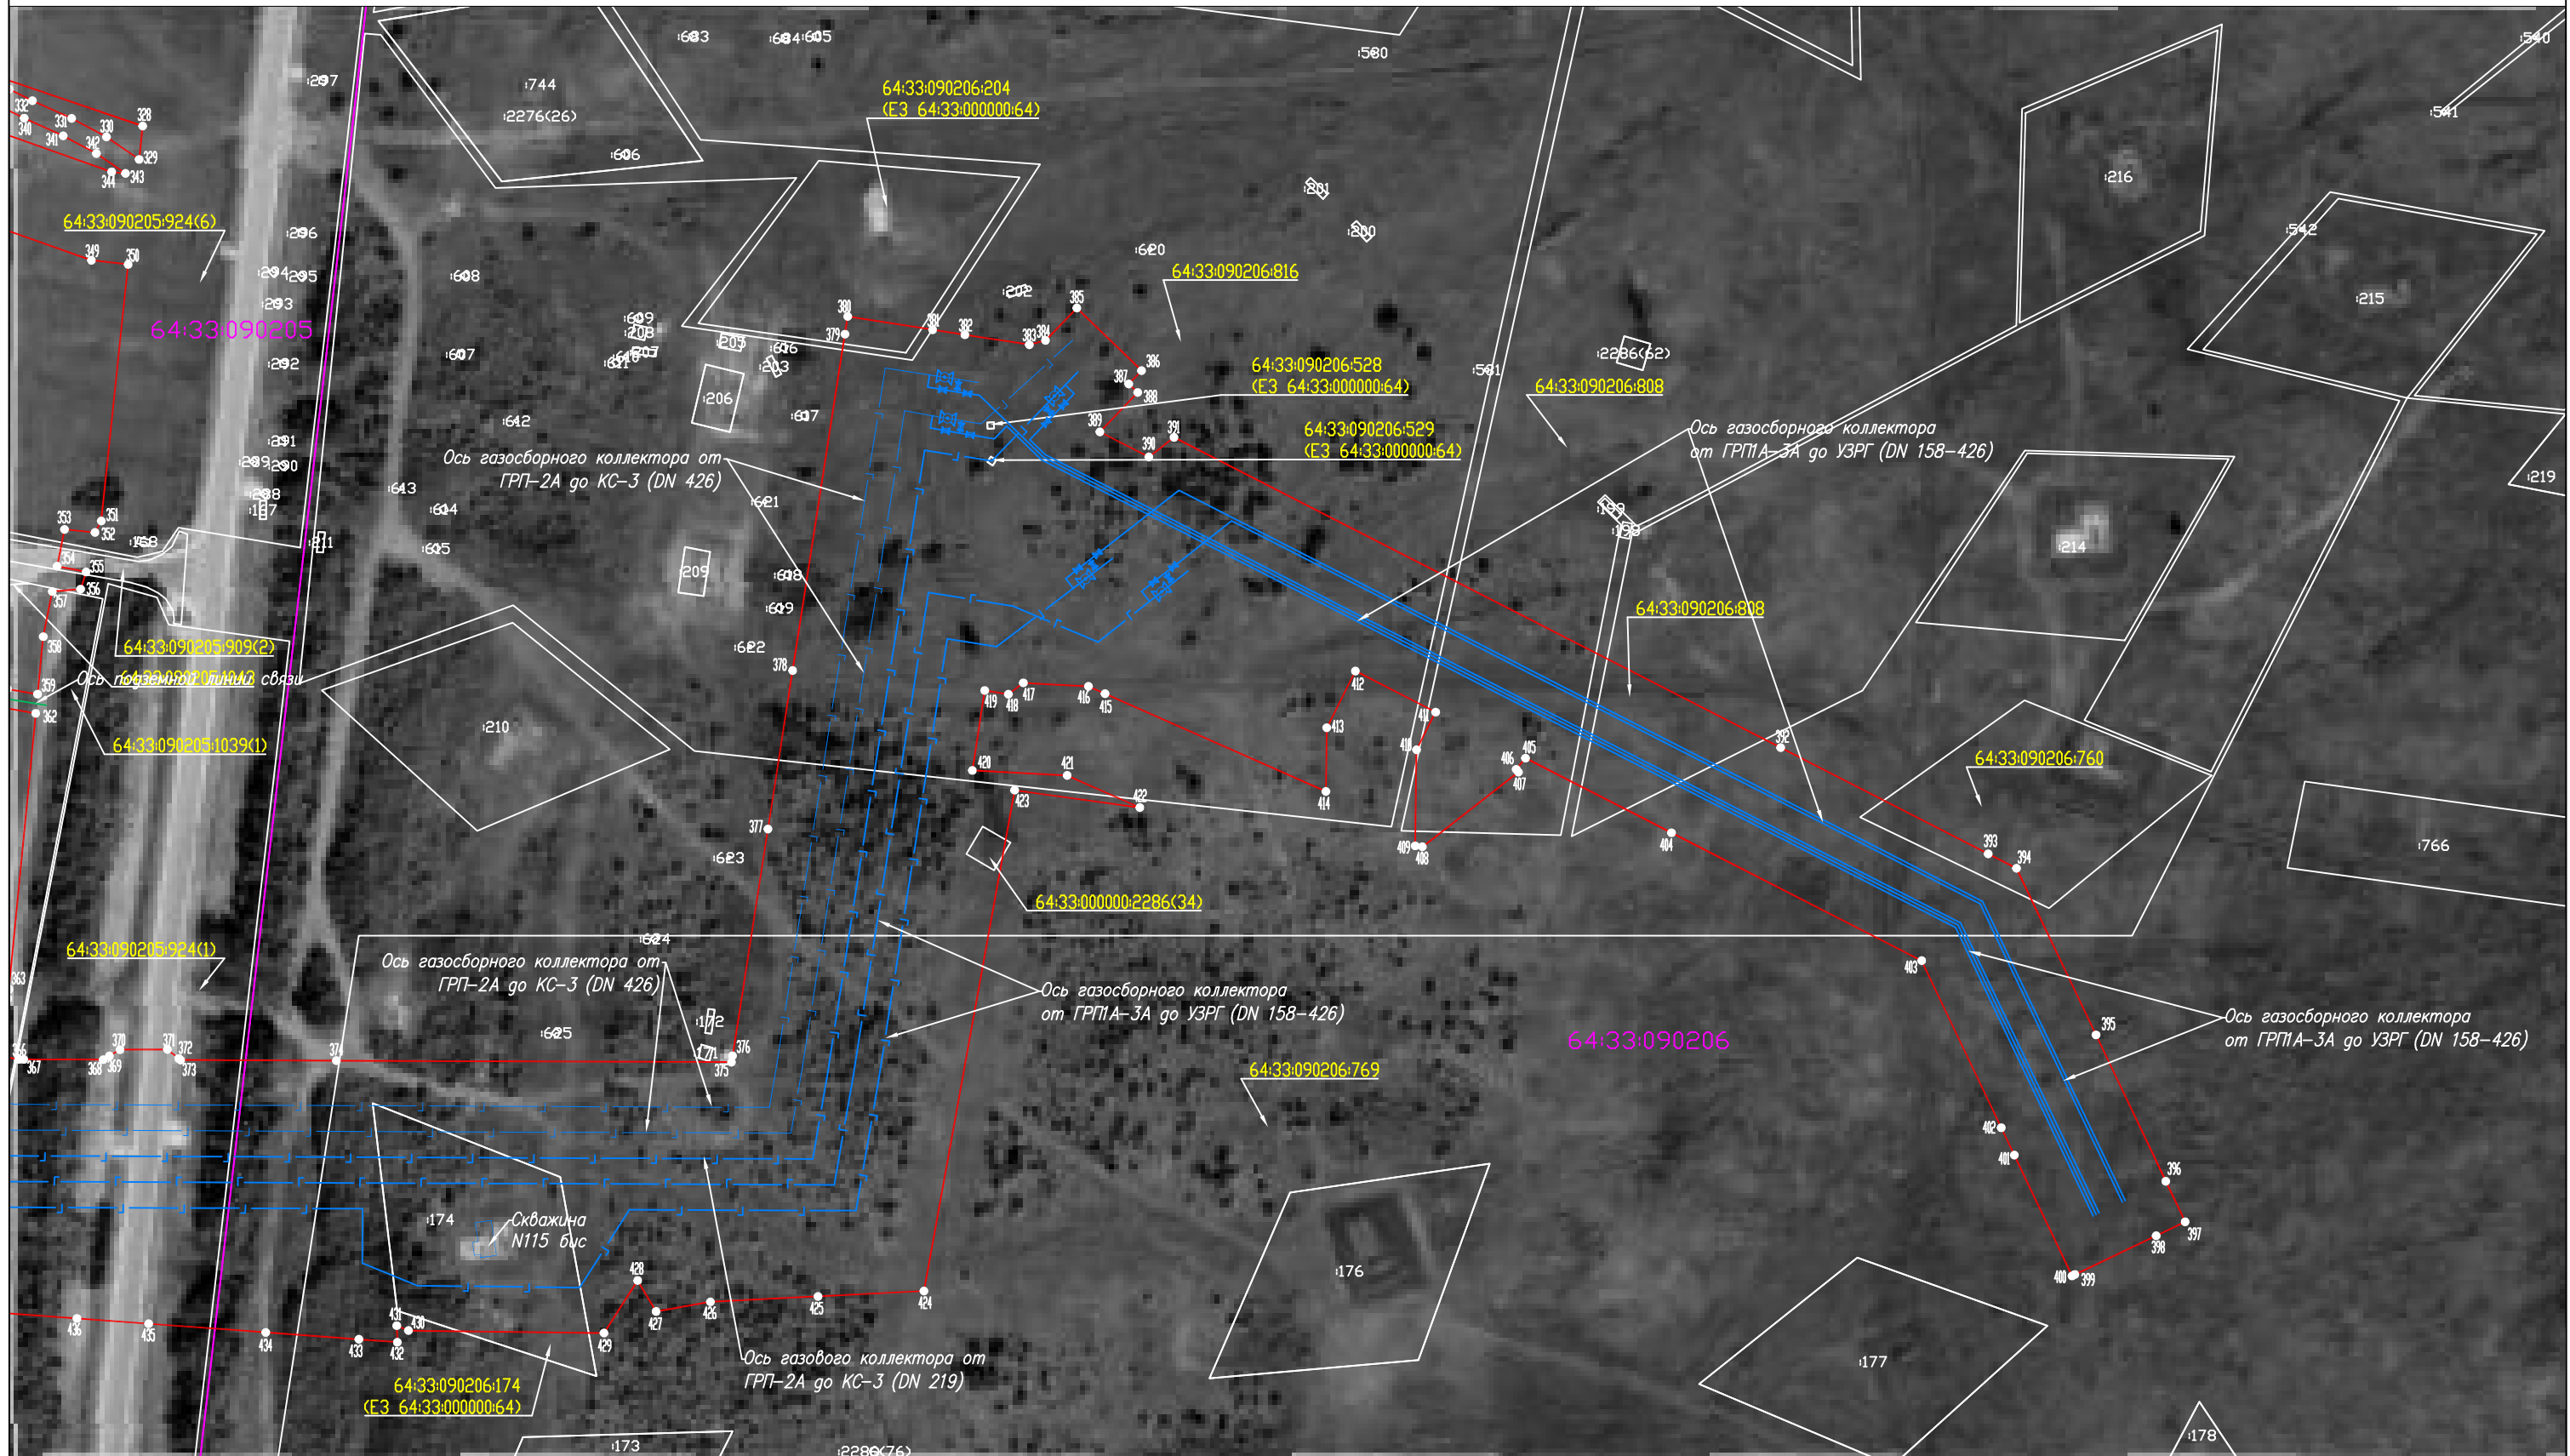
- 64:33:090205:917** - номер земельного участка по сведениям ЕГРН в отношении которого испрашивается публичный сервитут
- 64:33:090205** - номер кадастрового квартала по сведениям ЕГРН
- :917** - номер земельного участка по сведениям ЕГРН
- 1** - обозначение характерных точек границ публичного сервитута

Схема расположения листов



Система координат: МСК-64, зона 2
Лист 15

Схема расположения границ публичного сервитута



Используемые условные знаки и обозначения:

Масштаб 1:2000

-  - проектная граница публичного сервитута
-  - граница земельного участка по сведениям ЕГРН
-  - граница кадастрового квартала по сведениям ЕГРН
-  - граница муниципального образования
-  - граница населенного пункта
-  - проектное местоположение инженерного сооружения

- 64:33:090205:917** - номер земельного участка по сведениям ЕГРН в отношении которого испрашивается публичный сервитут
- 64:33:090205:917** - номер кадастрового квартала по сведениям ЕГРН
- 917** - номер земельного участка по сведениям ЕГРН
- 1** - обозначение характерных точек границ публичного сервитута

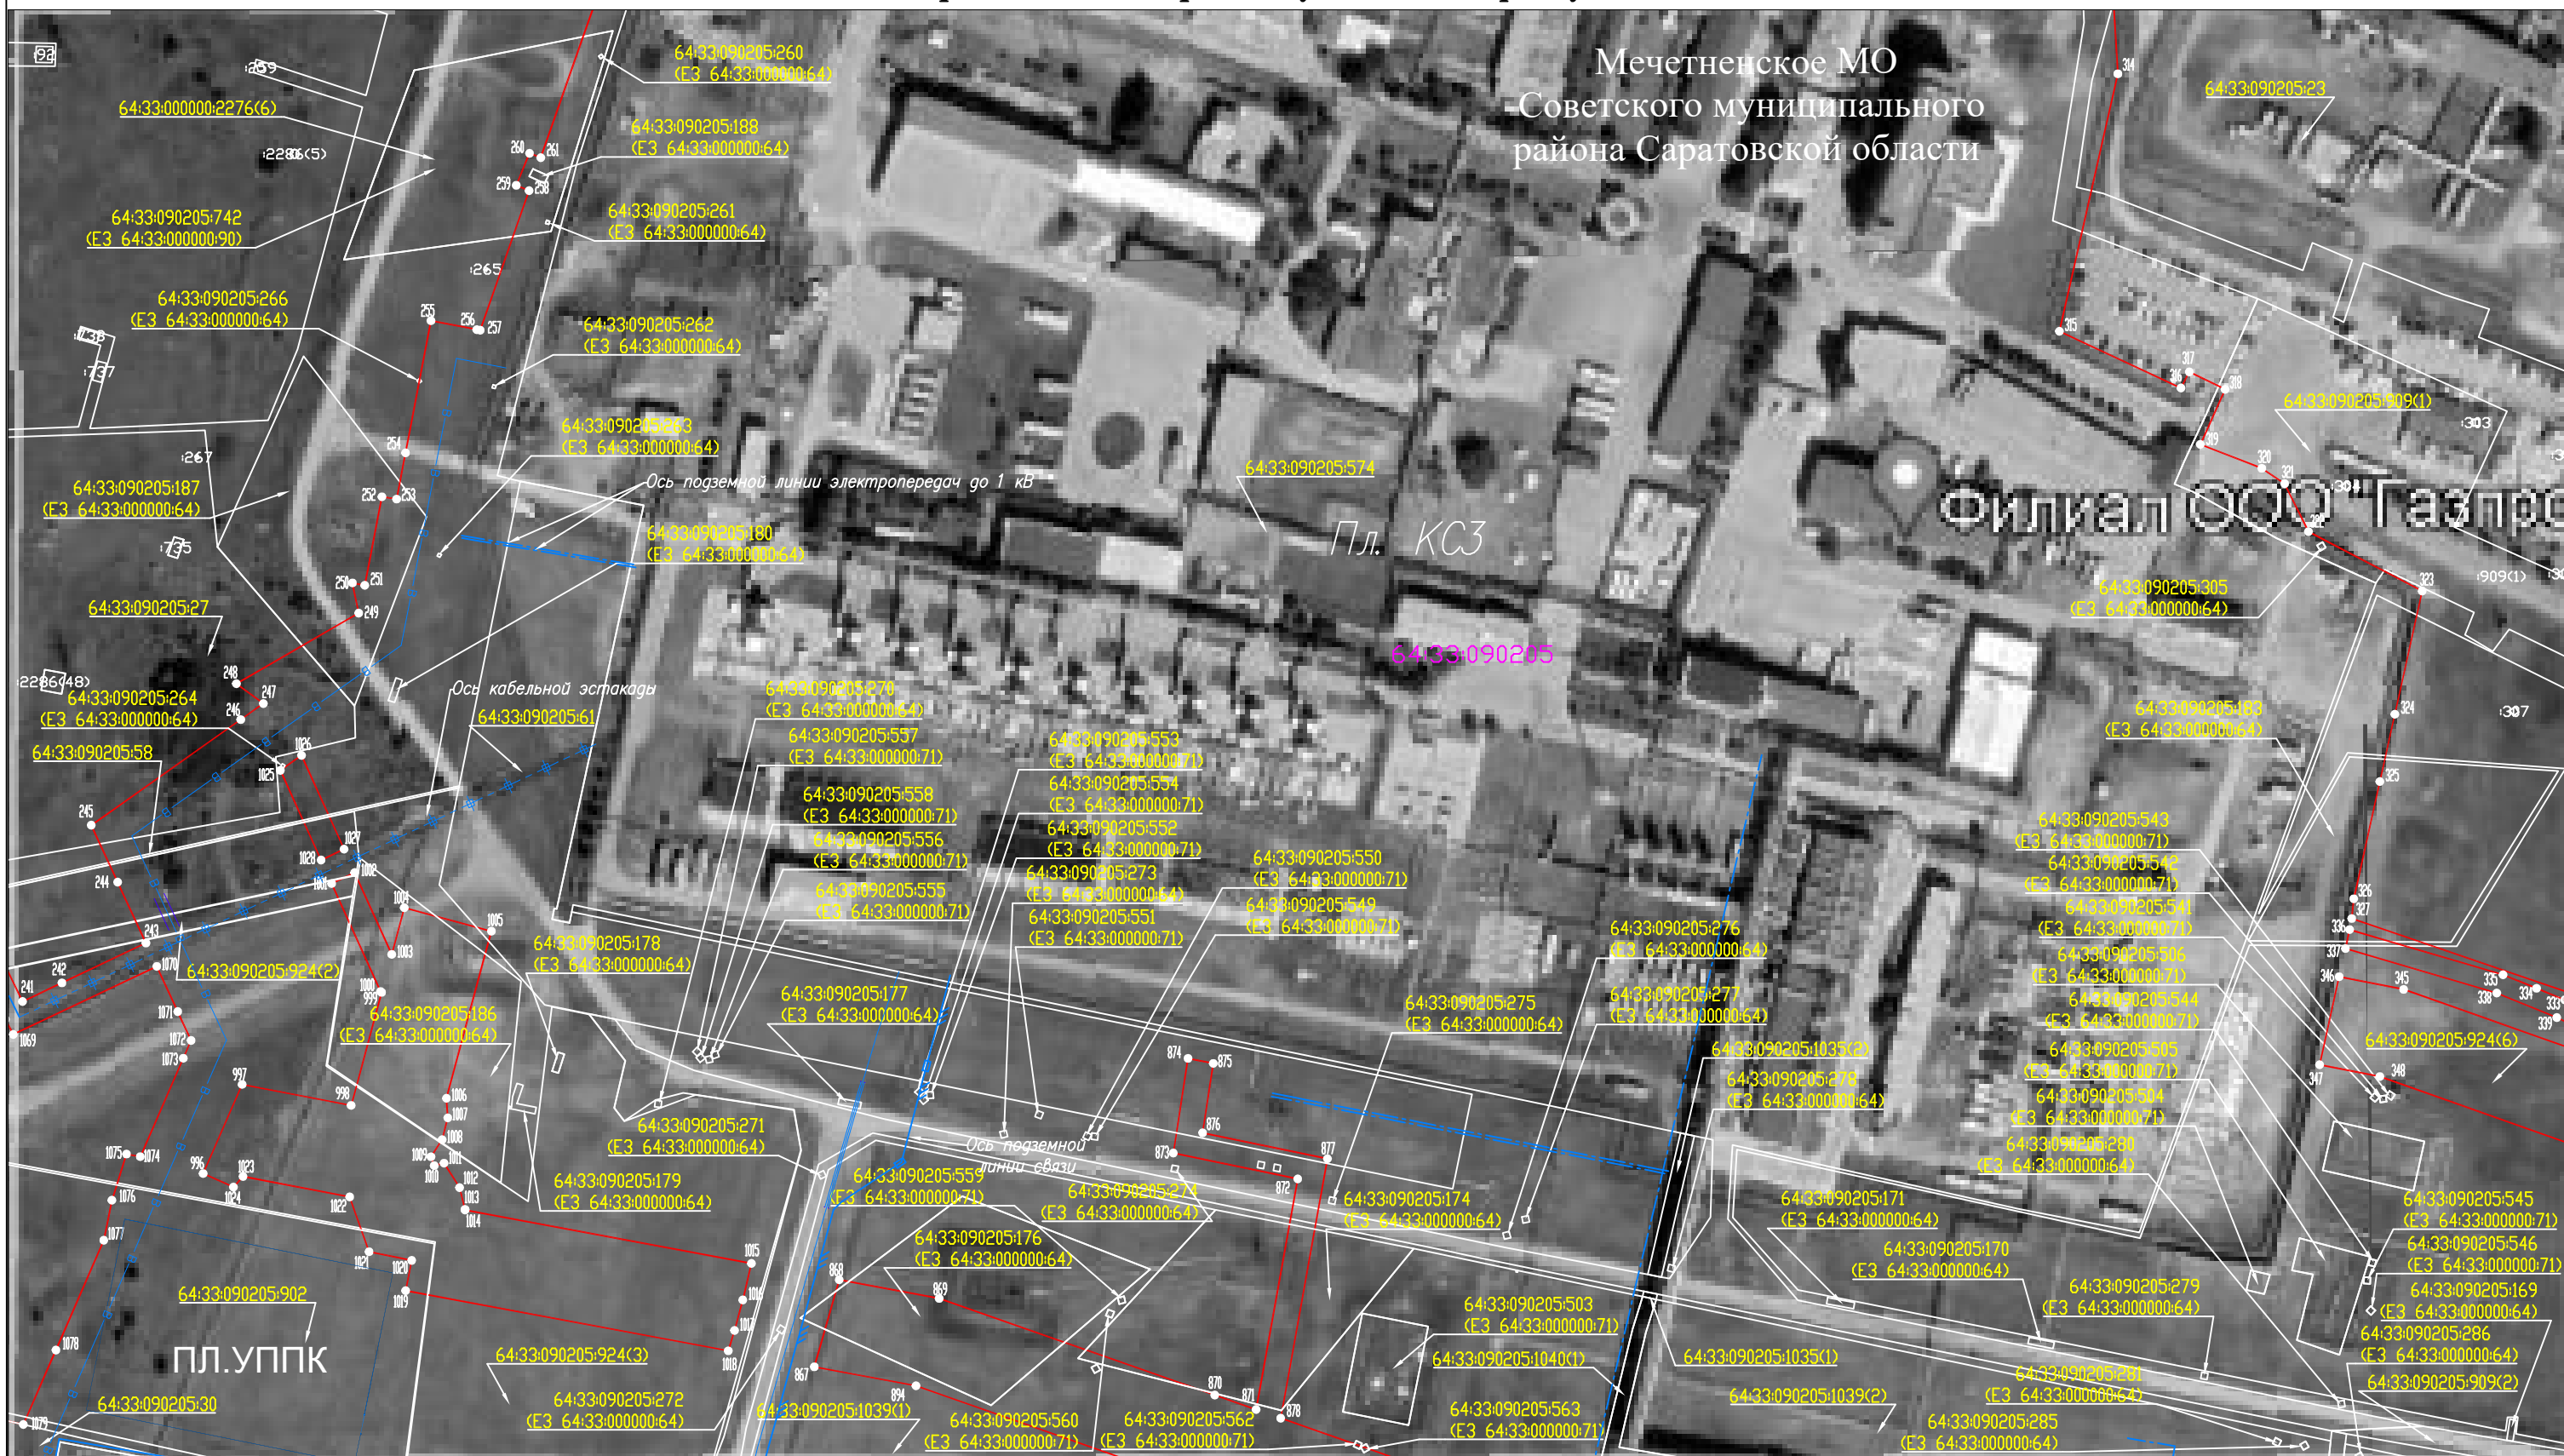
Схема расположения листов



Система координат: МСК-64, зона 2
Лист 16

Схема расположения границ публичного сервитута

Мечетненское МО
Советского муниципального района Саратовской области



Используемые условные знаки и обозначения:

Масштаб 1:2000

- проектная граница публичного сервитута
- граница земельного участка по сведениям ЕГРН
- граница кадастрового квартала по сведениям ЕГРН
- граница муниципального образования
- граница населенного пункта
- проектное местоположение инженерного сооружения

- номер земельного участка по сведениям ЕГРН в отношении которого испрашивается публичный сервитут
- номер кадастрового квартала по сведениям ЕГРН
- номер земельного участка по сведениям ЕГРН
- обозначение характерных точек границ публичного сервитута

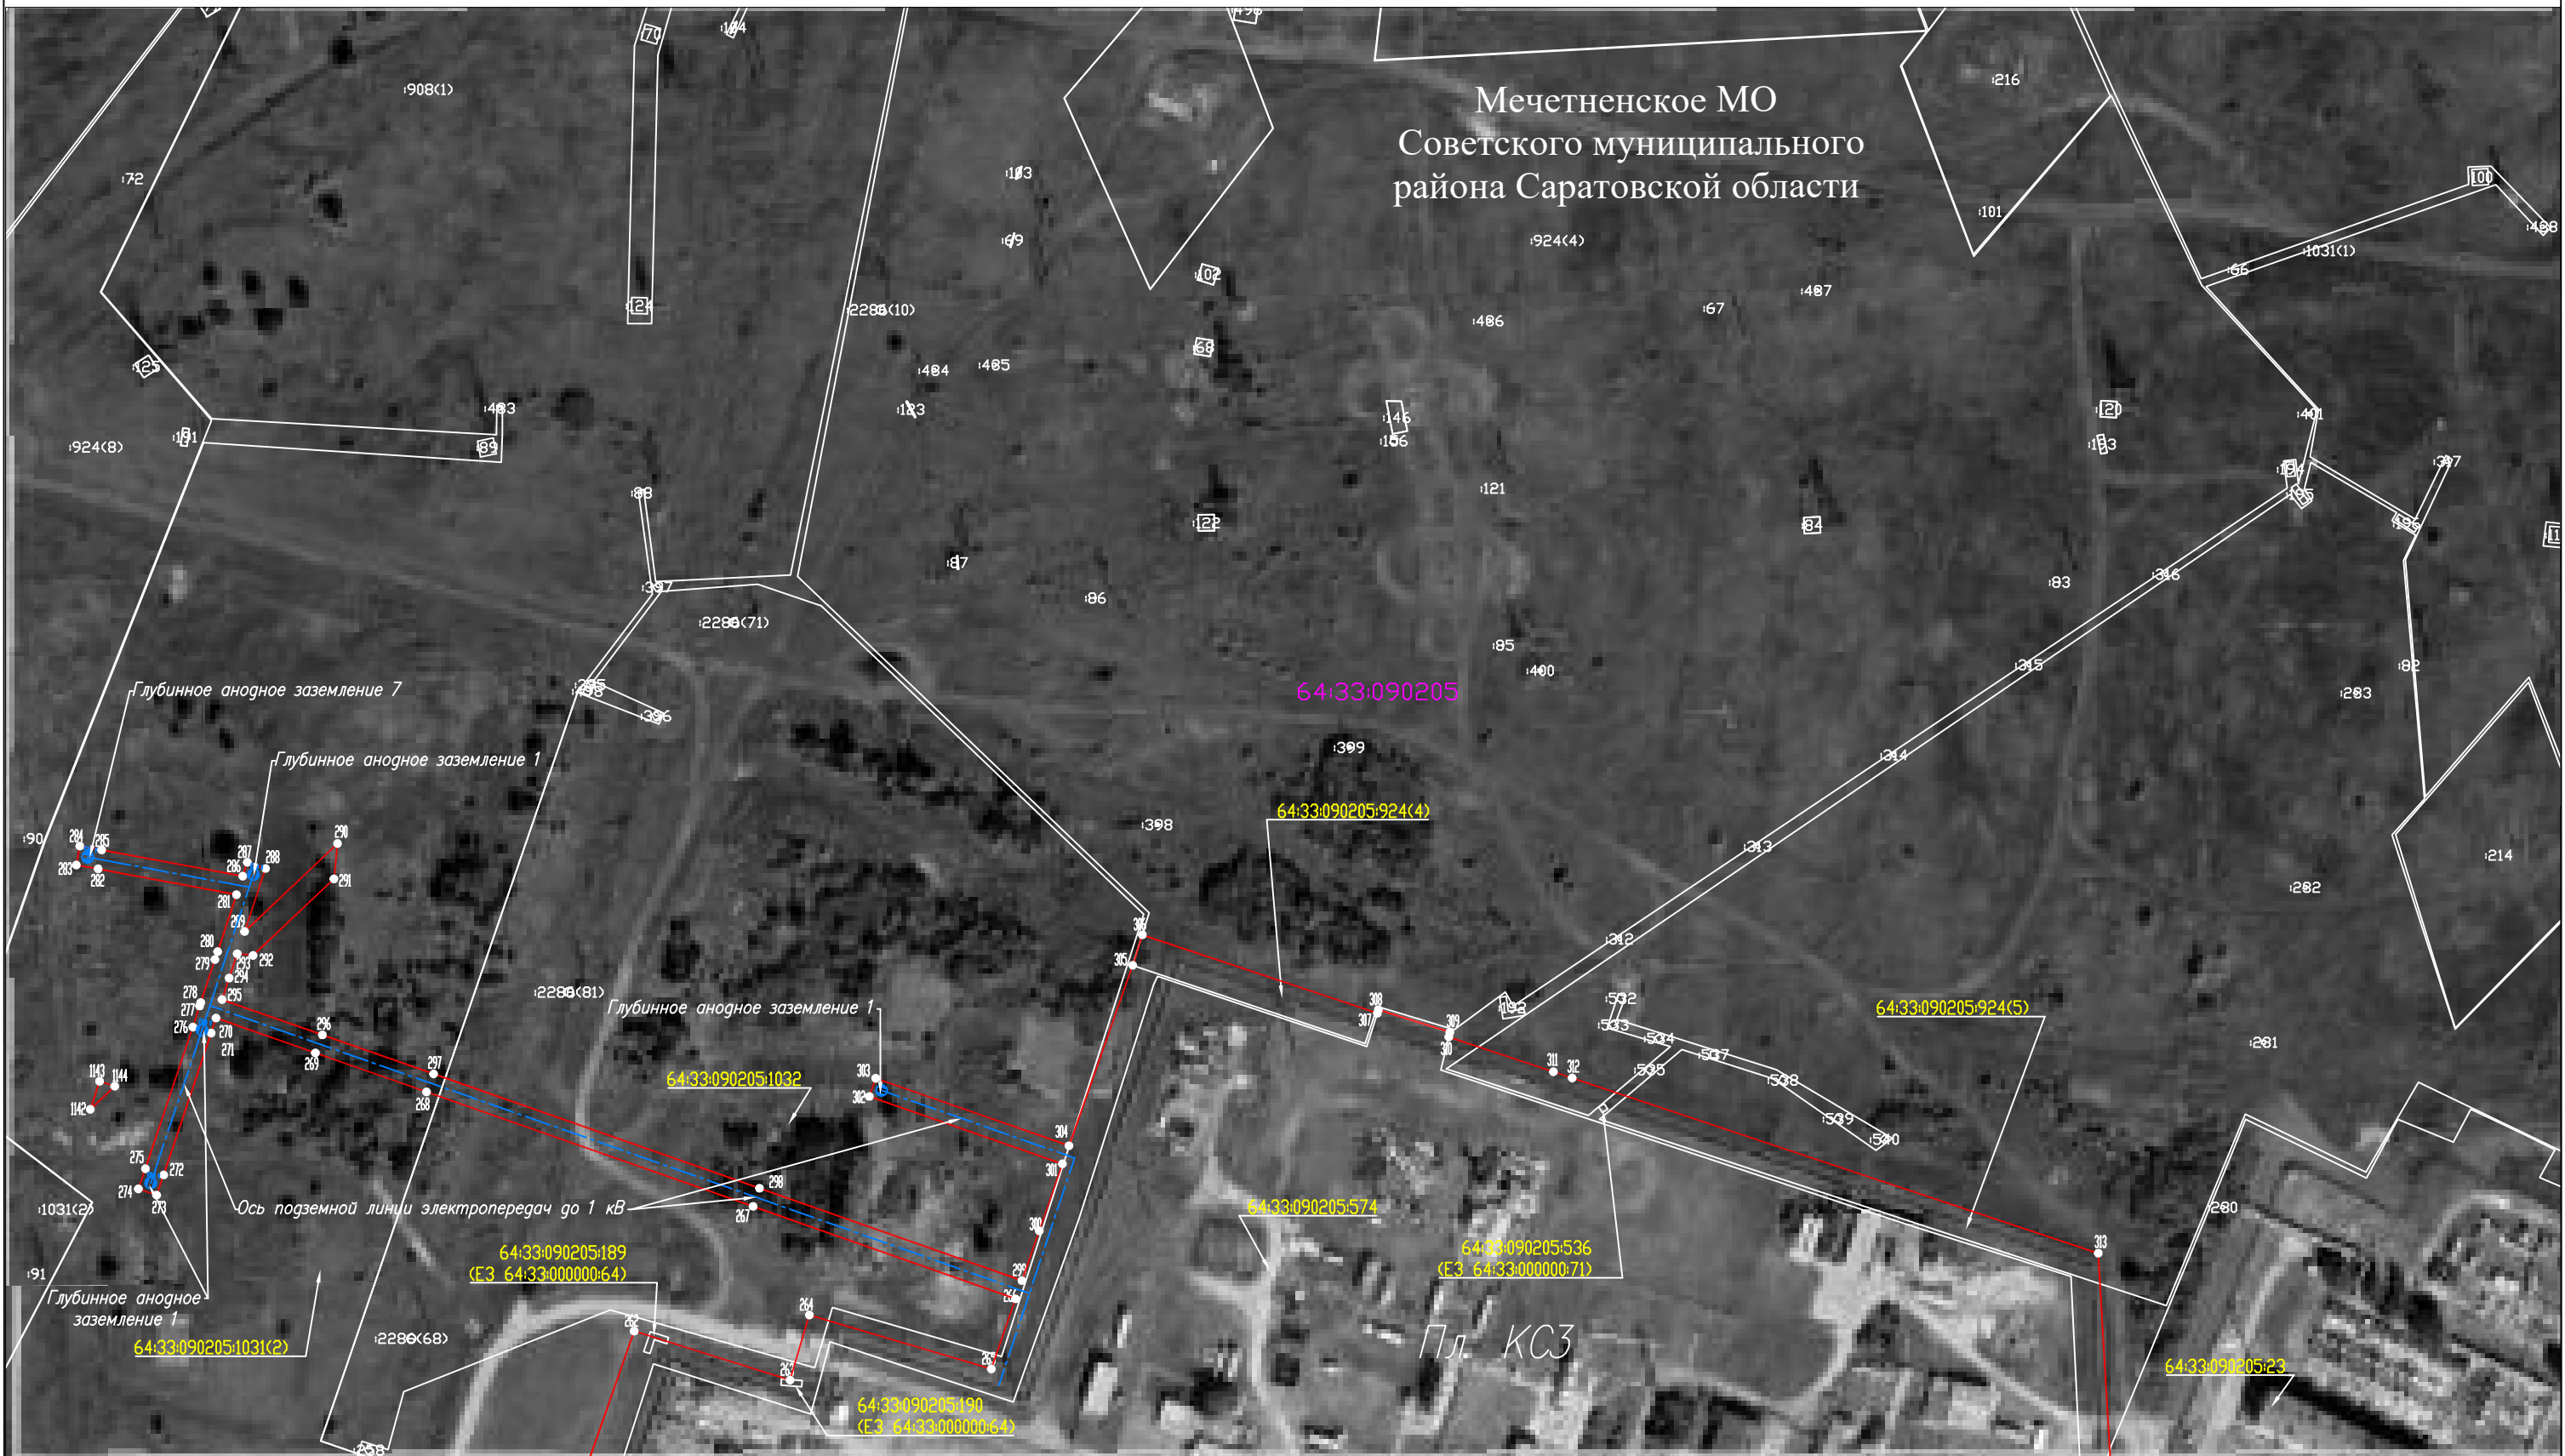
Схема расположения листов



Система координат: МСК-64, зона 2
Лист 17

Схема расположения границ публичного сервитута

Мечетненское МО
Советского муниципального района
Саратовской области



Используемые условные знаки и обозначения:

Масштаб 1:2000



64:33:090205:917 - номер земельного участка по сведениям ЕГРН в отношении которого испрашивается публичный сервитут
64:33:090205 - номер кадастрового квартала по сведениям ЕГРН
917 - номер земельного участка по сведениям ЕГРН
1 - обозначение характерных точек границ публичного сервитута

Схема расположения листов



Система координат: МСК-64, зона 2
Лист 18

Схема расположения границ публичного сервитута

Мечетненское МО
Советского муниципального района Саратовской области



Используемые условные знаки и обозначения:

- проектная граница публичного сервитута
- граница земельного участка по сведениям ЕГРН
- граница кадастрового квартала по сведениям ЕГРН
- граница муниципального образования
- граница населенного пункта
- проектное местоположение инженерного сооружения
- номер земельного участка по сведениям ЕГРН в отношении которого испрашивается публичный сервитут
- номер кадастрового квартала по сведениям ЕГРН
- номер земельного участка по сведениям ЕГРН
- обозначение характерных точек границ публичного сервитута

Масштаб 1:2000

Система координат: МСК-64, зона 2
Лист 19

Схема расположения листов



Схема расположения границ публичного сервитута

Мечетненское МО
Советского муниципального
района Саратовской области



Используемые условные знаки и обозначения:

Масштаб 1:2000

- проектная граница публичного сервитута
- граница земельного участка по сведениям ЕГРН
- граница кадастрового квартала по сведениям ЕГРН
- граница муниципального образования
- граница населенного пункта
- проектное местоположение инженерного сооружения

- 64:33:090205:917** - номер земельного участка по сведениям ЕГРН в отношении которого испрашивается публичный сервитут
- 64:33:090205** - номер кадастрового квартала по сведениям ЕГРН
- :917** - номер земельного участка по сведениям ЕГРН
- 1** - обозначение характерных точек границ публичного сервитута

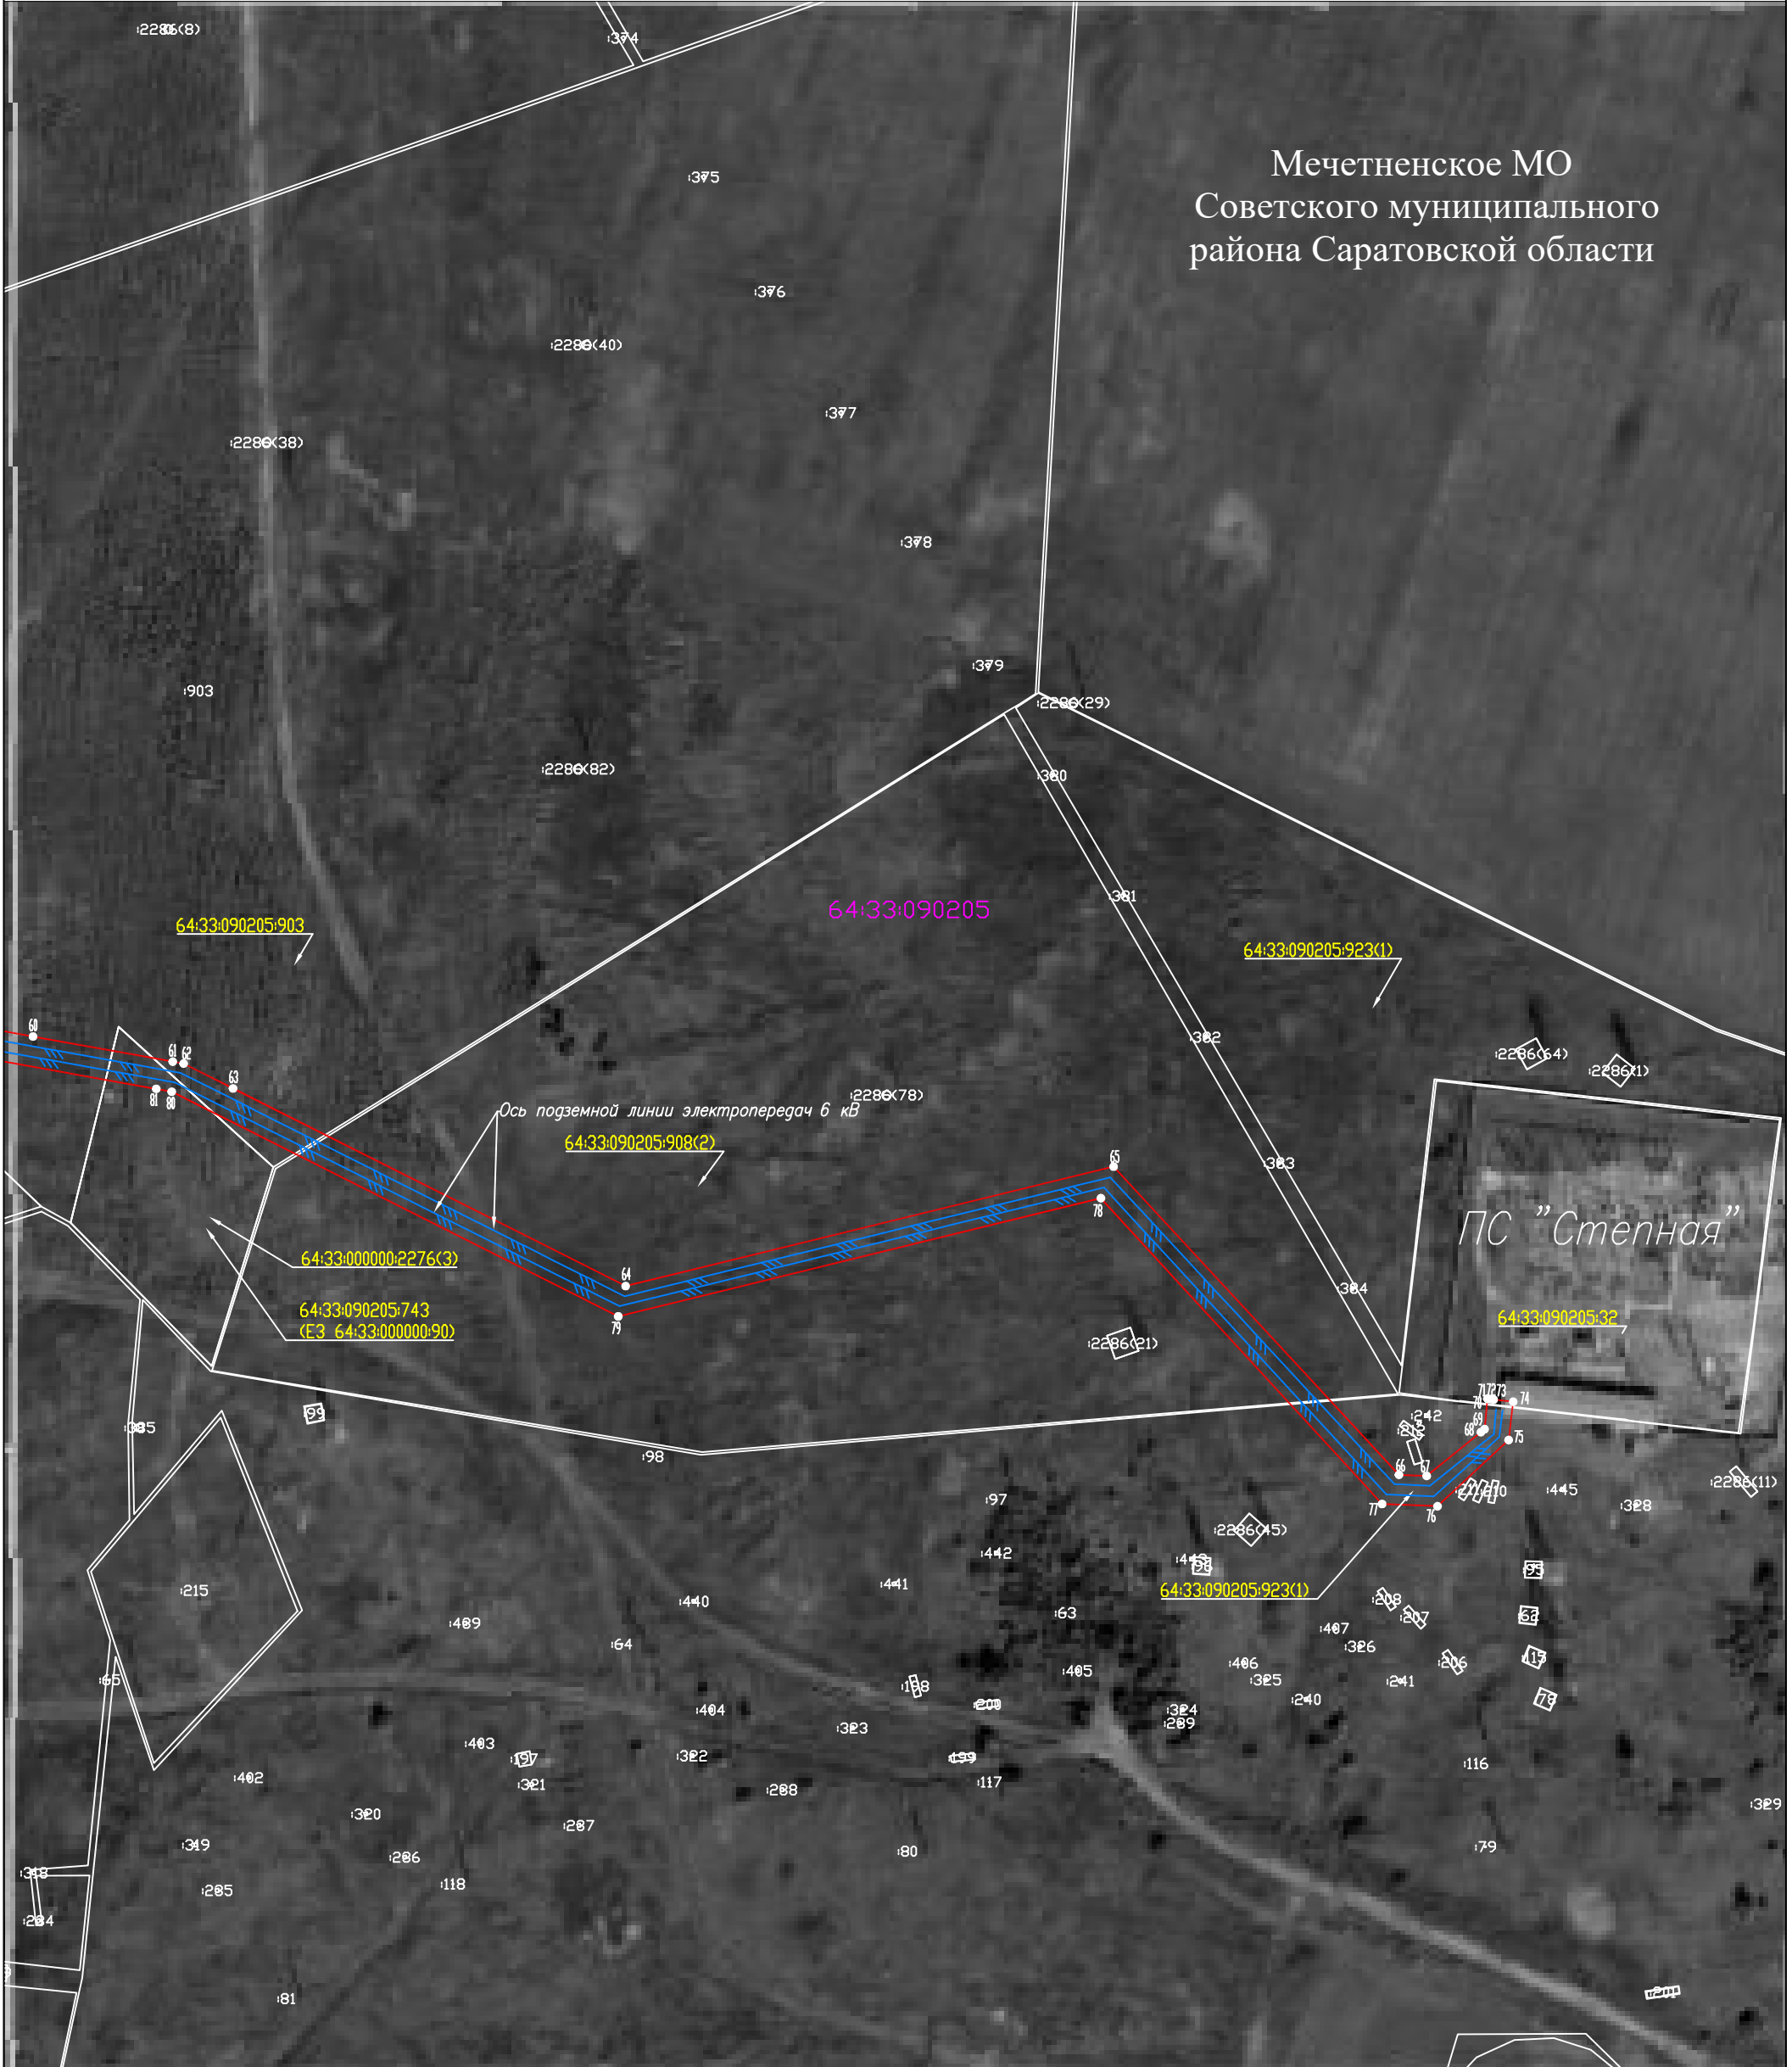
Схема расположения листов



Система координат: МСК-64, зона 2
Лист 20

Схема расположения границ публичного сервитута

Мечетненское МО
Советского муниципального
района Саратовской области



Используемые условные знаки и обозначения:

- проектная граница публичного сервитута
- граница земельного участка по сведениям ЕГРН
- граница кадастрового квартала по сведениям ЕГРН
- граница муниципального образования
- граница населенного пункта
- проектное местоположение инженерного сооружения
- номер земельного участка по сведениям ЕГРН в отношении которого испрашивается публичный сервитут
- номер кадастрового квартала по сведениям ЕГРН
- номер земельного участка по сведениям ЕГРН
- обозначение характерных точек границ публичного сервитута

Масштаб 1:2000

Система координат: МСК-64, зона 2
Лист 21

Схема расположения листов

