



**МУНИЦИПАЛЬНОЕ СОБРАНИЕ
СОВЕТСКОГО МУНИЦИПАЛЬНОГО РАЙОНА
САРАТОВСКОЙ ОБЛАСТИ
(четвертого созыва)**

РЕШЕНИЕ

от 26.12.2012 №254

р.п. Степное

Об утверждении генерального плана

Мечетненского муниципального образования

Советского муниципального района Саратовской области

Руководствуясь статьями 8, 24 Градостроительного кодекса Российской Федерации, статьей 14 Федерального закона от 06.10.2003 № 131-ФЗ «Об общих принципах организации местного самоуправления в Российской Федерации», решением Муниципального Собрания Советского муниципального района от 28.11.2012 № 237 «О заключении соглашений между Степновским, Пушкинским, Советским, Золотостепским, Розовским, Культурским, Мечетненским, Любимовским, Наливнянским муниципальными образованиями Советского муниципального района и Советским муниципальным районом о передаче на исполнение Советскому муниципальному району Саратовской области полномочий, отнесенных к компетенции муниципального образования», Уставом Советского муниципального района, рассмотрев заключение о результатах публичных слушаний по проекту генерального плана Мечетненского

заключение о результатах публичных слушаний по проекту генерального плана мечетненского муниципального образования от 18.12.2012 г., Муниципальное Собрание Советского муниципального района РЕШИЛО:

1. Утвердить генеральный план Мечетненского муниципального образования Советского муниципального района, Саратовской области, согласно Приложению.
2. Настоящее решение вступает в силу со дня его принятия и подлежит размещению на официальном сайте администрации Советского муниципального района.


Глава Советского

муниципального района Р.М. Вальтер



Генеральный план Мечетненского муниципального образования Советского муниципального района Саратовской области

Карта современного использования территории с. Мечетное Мечетненского муниципального образования Советского муниципального района Саратовской области

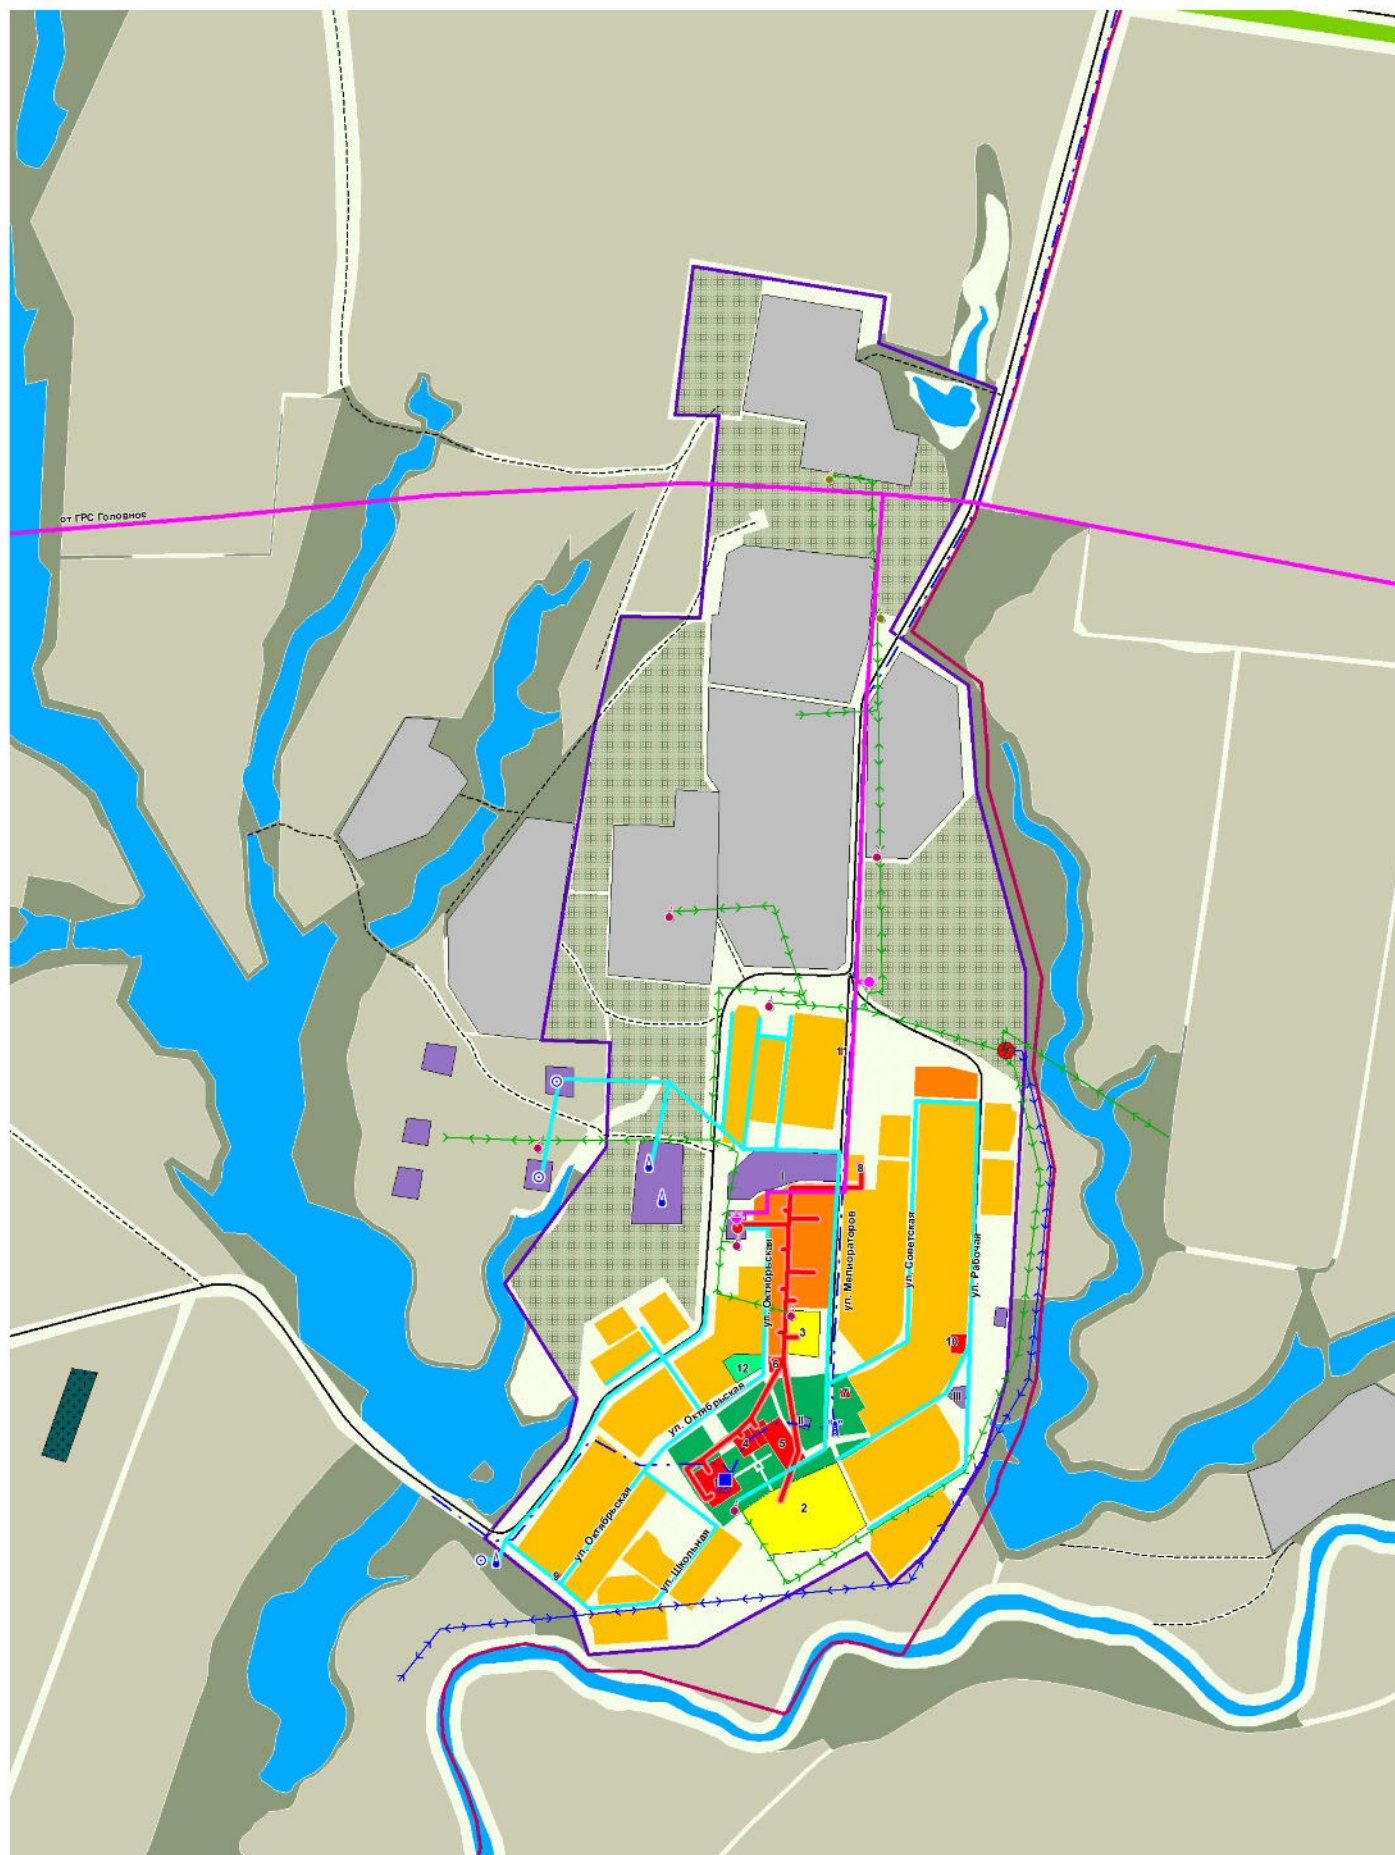

УСЛОВНЫЕ ОБОЗНАЧЕНИЯ

ГРАНИЦЫ

- Граница МО
- Граница населенного пункта

ЖИЛЬЕ ЗОНЫ

- Зона застройки индивидуальными жилыми домами
- Зона застройки среднетажными жилыми домами от 2 до 4 этажей
- Зона застройки объектами дошкольного, начального общего и среднего общего образования

ОБЩЕСТВЕННО-ДЕЛОВЫЕ ЗОНЫ

- Зона делового и общественного назначения
- Зона размещения объектов здравоохранения и социального обеспечения

ПРОИЗВОДСТВЕННЫЕ ЗОНЫ

- Зона размещения производственных и коммунальных объектов

ЗОНЫ ТРАНСПОРТНОЙ ИНФРАСТРУКТУРЫ

- Зона улично-дорожной сети

ЗОНЫ СЕЛЬСКОХОЗЯЙСТВЕННОГО ИСПОЛЬЗОВАНИЯ

- Зона сельскохозяйственных угодий
- Зона КФХ
- Зона зеленых насаждений специального назначения

ЗОНЫ СЕЛЬСКОХОЗЯЙСТВЕННОГО НАЗНАЧЕНИЯ

- Зона сельскохозяйственных угодий с/х назначения
- Зона КФХ
- Зона зеленых насаждений специального назначения

РЕКРЕАЦИОННЫЕ ЗОНЫ

- Зона парков, скверов, бульваров
- Зона водного фонда
- Зона природного ландшафта

ЗОНЫ СПЕЦИАЛЬНОГО НАЗНАЧЕНИЯ

- Зона размещения кладбищ

ОБЪЕКТЫ ИНЖЕНЕРНОЙ ИНФРАСТРУКТУРЫ

ВОДОСНАБЖЕНИЕ И ВОДОСВЕЧЕНИЕ

- Водопроводные сети
- Водонапорная башня
- Скважины

ГАЗОСНАБЖЕНИЕ

- Газопровод высокого давления (до 0,6 МПа)
- Газорегуляторный пункт (ГРП)
- Газорегуляторный пункт шкафной (ГРПШ)

ТЕПЛОСНАБЖЕНИЕ

- Теплотрасса
- Котельные

ЭЛЕКТРОСНАБЖЕНИЕ

- Электростанции
- ВЛ 35кВ
- ВЛ 6-10кВ
- ТП КТП-ОАО "МРСК Волги"
- ТП КТП Абонентские
- Кабель связи
- АТС
- Почтовое отделение
- Вышка сотовой связи

село Мечетное

ЭКСПЛИКАЦИЯ ОБЩЕСТВЕННЫХ ЗДАНИЙ

1. Административное здание
2. Школа
3. Детский сад "Чебурашка"
4. Административное здание
5. Объекты обществ. питания и торговли
6. Объект торговли
7. Объект торговли
8. Общезнание
9. Объект торговли
10. Объект торговли
11. Объект торговли
12. ФАП

ЭКСПЛИКАЦИЯ ОСНОВНЫХ ПРЕДПРИЯТИЙ

- I. Хоз. постройки
- II. Склад
- III. Баня

Государственное Унитарное Проектное Предприятие "Институт САРАТОВГРАЖДАНПРОЕКТ" Саратовской области		
Директор института	Р.Г. Акимов	
Главный инженер института	Р.В. Карякин	
Зам. директора по архитектуре	В.А. Желаное	
ТЕРРИТОРИАЛЬНО-ПЛАНИРОВОЧНАЯ МАСТЕРСКАЯ		
Начальник ТПМ	С.Я. Замский	
Главный инженер проекта	Т.Ю. Волгина	
Главный архитектор проекта	Т.Ю. Волгина	
Начальник группы	И.В. Айдарова	
Архитектор	М.В. Сидорова	
Объект:	Генеральный план Мечетненского муниципального образования Советского муниципального района Саратовской области	
Материалы по обоснованию		
Исходные чертежи:	Масштаб	Лист
Карта современного использования территории с. Мечетное Мечетненского МО Советского МР Саратовской обл.	1:5 000	1.3
Заказчик:	Муниципальное образование Советского района	Муниципальное образование Советского района Саратовской области
	Мун. контракт №101	2012
	ИИИпр: 58/3	